STARMODUL

DOCUMENTO 07

PLANOS DE MONTAJE

Juego completo de planos de montaje de un proyecto tipo: uniones, cimentación, anillos, pilares, forjado, cubierta y paneles de fachada.

DOCUMENTACIÓN PARA CLIENTES · 28 PÁGINAS



www.starmodul.com

info@starmodul.com


LISTADO DE PLANOS	
T-00	PLANTA DE REPLANTEO
T-01	PLANO DE TUBOS POR NIVEL
U-01	PLANO DE UNIONES POR NIVEL
D-01	PLANO DE VISTA 3D POR NIVEL
P-01	PLANO DE PANELES

LISTADO DE MATERIALES - PANELES			
TIPO	MARCA	ALTURA	ANCHURA
CUBIERTA 100MM	PC-1	VARIABLE	1000MM
TAPA 100MM	PT-1	VARIABLE	1000MM
FACHADA 100MM	PF-1	VARIABLE	1000MM


PC - PANEL CUBIERTA
PT - PANEL TAPA
PF - PANEL FACHADA
*NOTA: LOS PANELES PUEDEN NECESITAR CORTE EN OBRA.

LISTADO DE MATERIALES - TUBOS				
TIPO	MARCA		ESPESOR	LONGITUD
100*100*3	1	/	3	VARIABLE
100*100*2	12	/	2	VARIABLE

TIPOS DE TUBO

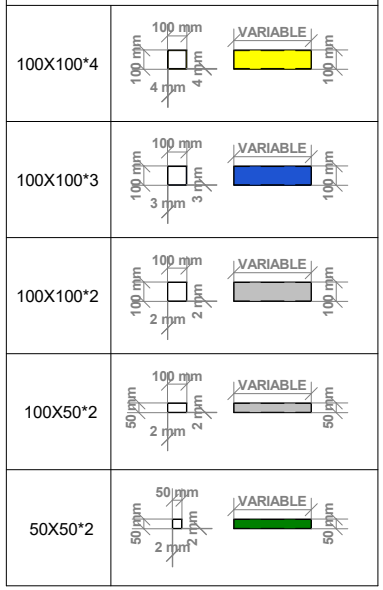


COTA INDICA CORTE DEL TUBO

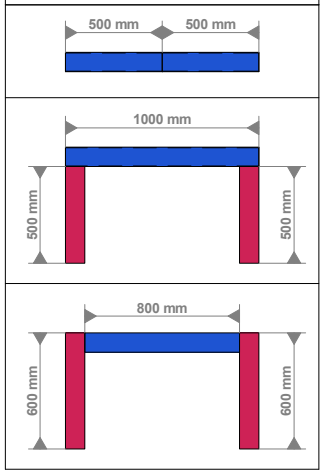


*NOTA: LOS TUBOS PUEDEN VENIR +-20MM CORTADOS PARA HOLGURAS.

PANELES

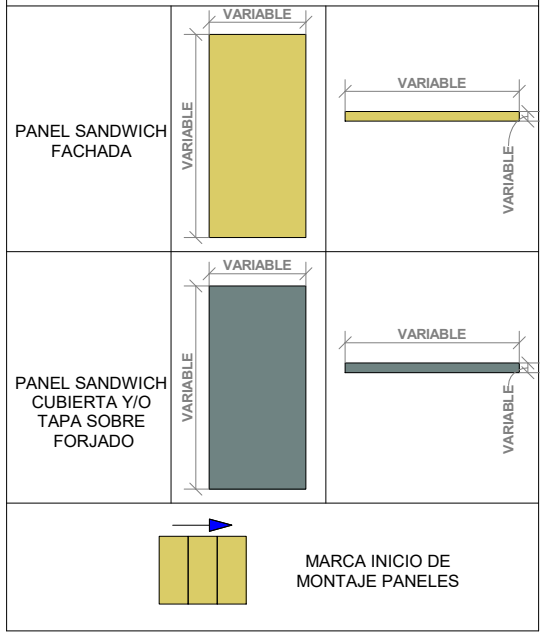


TORNILLERIA ESTRUCTURA


TORNILLO		LLAVE
M10X25	25 mm	15
M10X110	110 mm	15
M8X20	20 mm	13
M8X70	70 mm	13
AUTO TALADRANTE 5,5X25	25 mm	10
AUTO TALADRANTE 6,3X25	25 mm	8

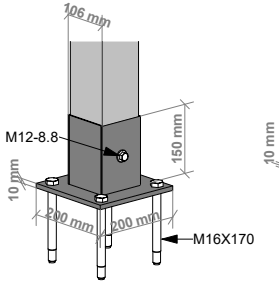


DETALLE REFUERZO 20

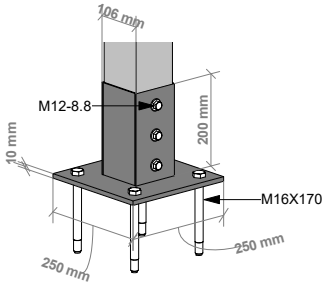

DETALLE REFUERZO 25

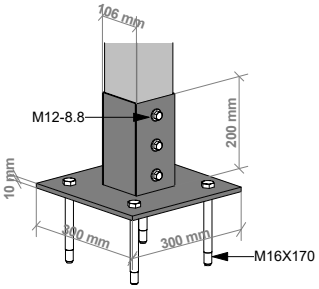

DETALLE REFUERZO 30






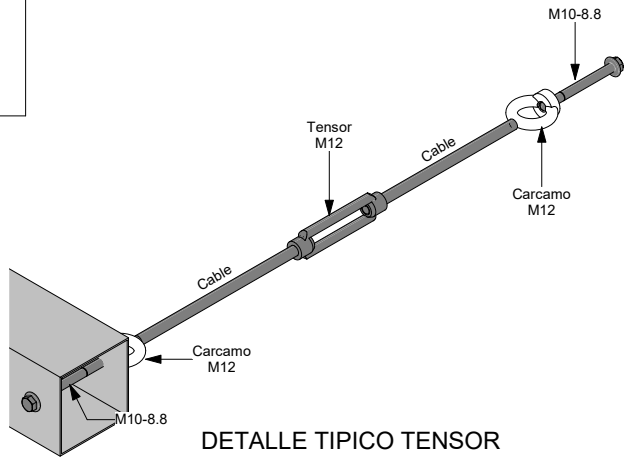



DETALLE TIPICO TENSOR

L-00	Situación:		Descripción:				STARMODUL
	Dibujado:	Verificado:	Fecha:	Revisión:	Nombre de proyecto:	Nombre del plano:	
	Autor		07/11/23	V1	URREA	LEYENDA EXPLICATIVA	N° de plano: L-00 / Escala: Como se indica


Plano Propiedad de STARMODUL, queda prohibida su reproducción total o parcial y la entrega a terceros sin autorización expresa.

UNIONES 1010

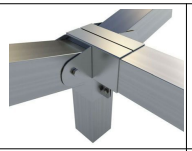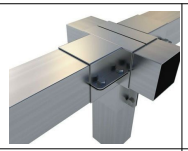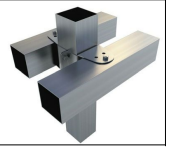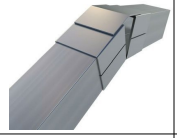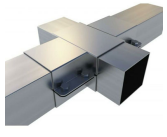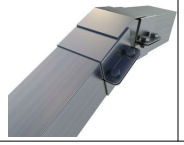
01 	04 	08 	12 	16 	20 	24 	28 
02 	05 	09 	13 	17 	21 	25 	29 
03d 	06 	10 	14 	18 	22 	26 	
03i 	07 	11 	15 	19 	23 	27 	

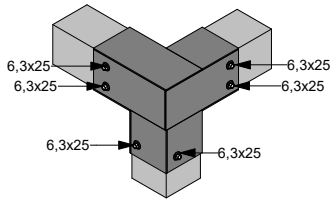


1010-01

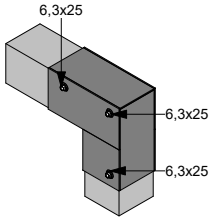


1010-02

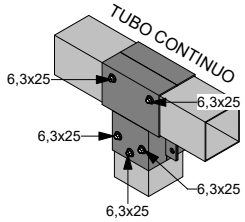


1010-05

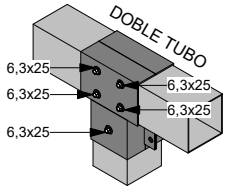


1010-05
Reforzado

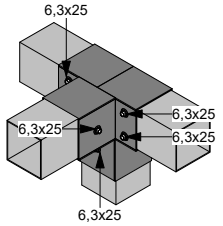


1010-06

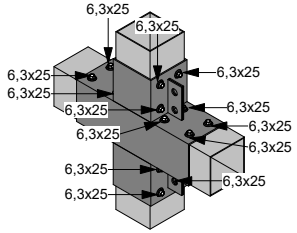



1010-11

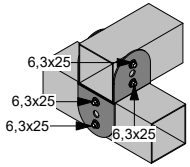

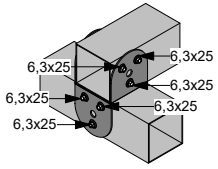

1010-16

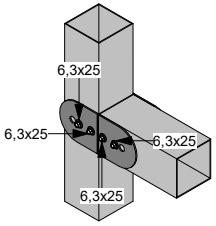

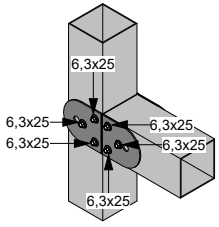


1010-17

Apoyo doble viga sobre pilar

Fijación correas de cubierta

L-01	Situación:		Descripción:				STARMODUL	
	Dibujado:	Verificado:	Fecha:	Revisión:	Nombre de proyecto:	Nombre del plano:		
	Autor		07/11/23	V1	URREA	LEYENDA EXPLICATIVA	N° de plano: L-01	Escala: 1 : 20


Plano Propiedad de STARMODUL, queda prohibida su reproducción total o parcial y la entrega a terceros sin autorización expresa.

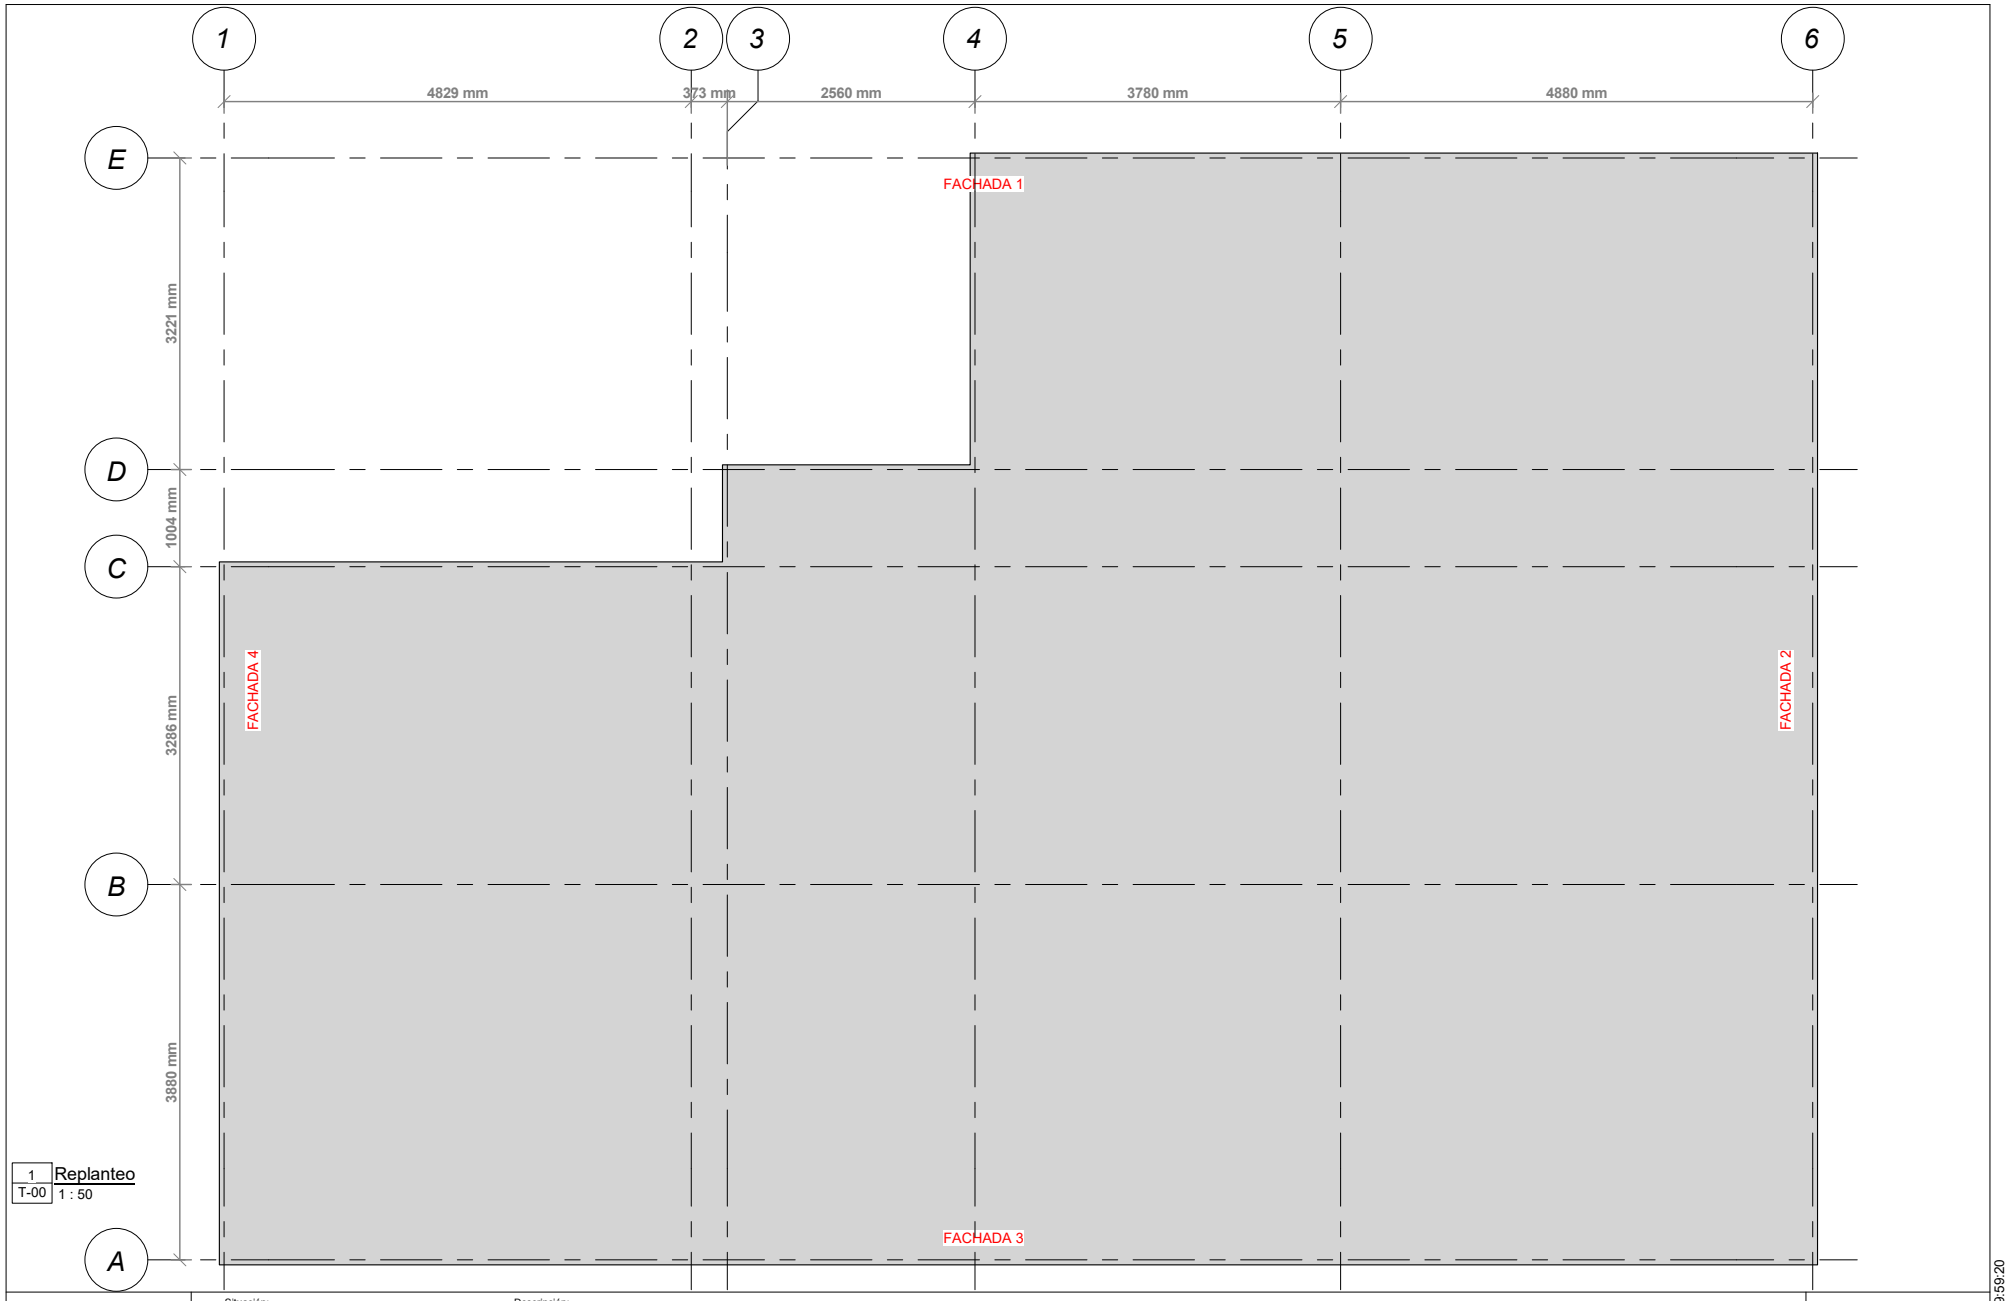

T-00	Situación:		Descripción:					STARMODUL
	Dibujado:	Verificado:	Fecha:	Revisión:	Nombre de proyecto:	Nombre del plano:		
	Autor		07/11/23	V1	URREA	PLANTA REPLANTEO	N° de plano: T-00	Escala: 1 : 50

10/11/2023 09:59:20


Plano Propiedad de STARMODUL, queda prohibida su reproducción total o parcial y la entrega a terceros sin autorización expresa.

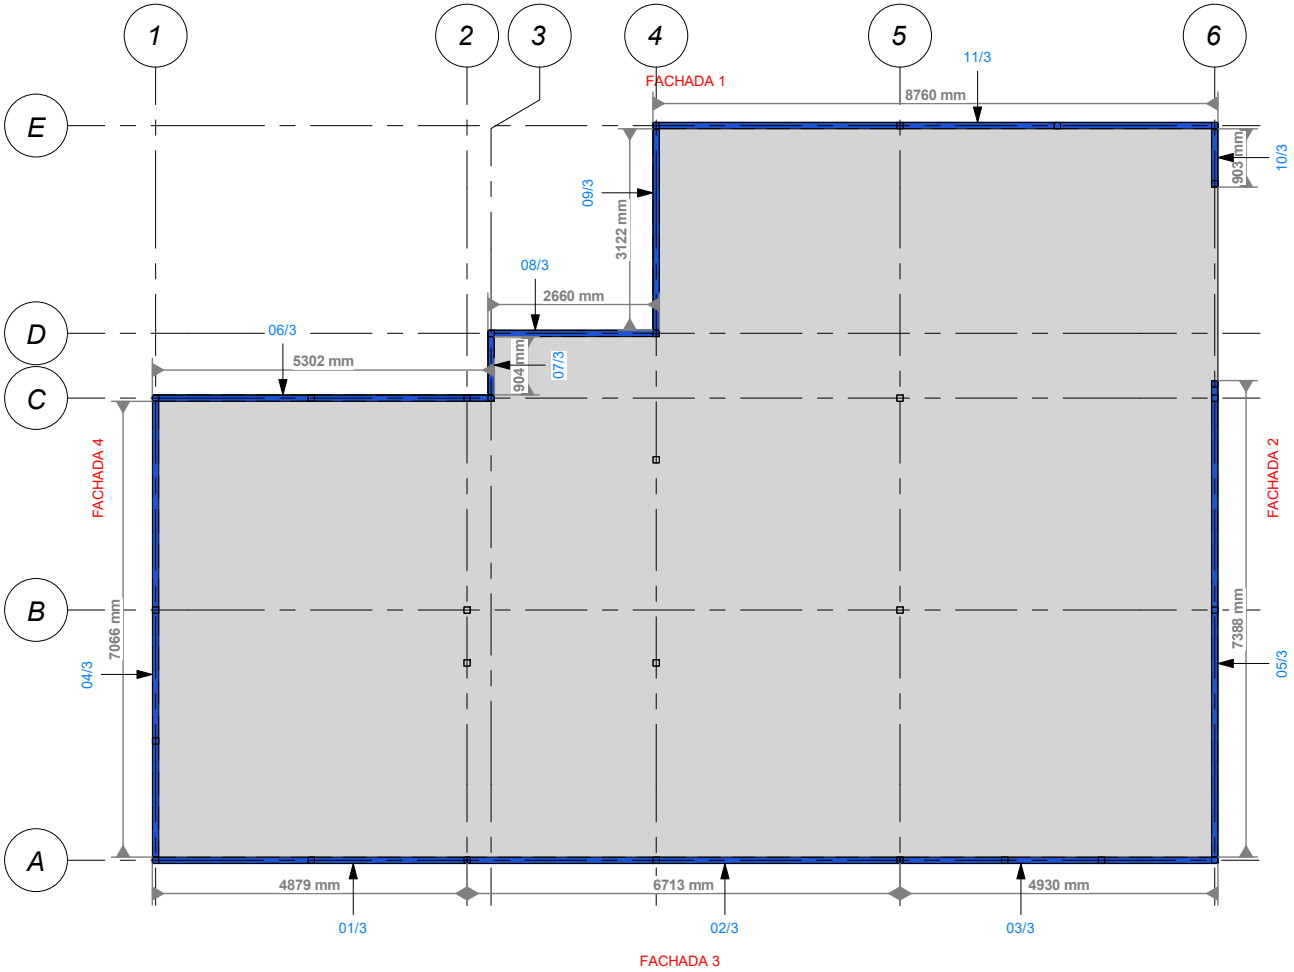

Anillo Inferior			
Tipo	Marca	Longitud de corte	Recuento
100*100*3	01/3	4879	1
100*100*3	02/3	6713	1
100*100*3	03/3	4930	1
100*100*3	04/3	7066	1
100*100*3	05/3	7388	1
100*100*3	06/3	5302	1
100*100*3	07/3	904	1
100*100*3	08/3	2660	1
100*100*3	09/3	3122	1
100*100*3	10/3	903	1
100*100*3	11/3	8760	1

Total general: 11

1 / T-01 Nivel 1 Anillo Inferior
1 : 75

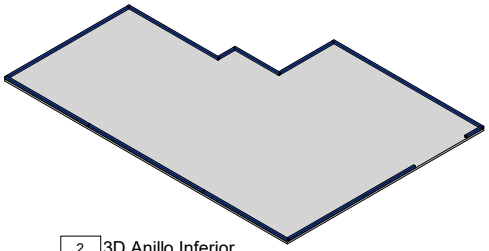

2 / T-01 3D Anillo Inferior

T-01

Situación:


Descripción:

STARMODUL

Dibujado:	Verificado:	Fecha:	Revisión:	Nombre de proyecto:	Nombre del plano:		
Autor		07/11/23	V1	URREA	NIVEL 1 ANILLO INFERIOR	N° de plano: T-01	Escala: 1 : 75


10/11/2023 09:59:21

Plano Propiedad de STARMODUL, queda prohibida su reproducción total o parcial y la entrega a terceros sin autorización expresa.

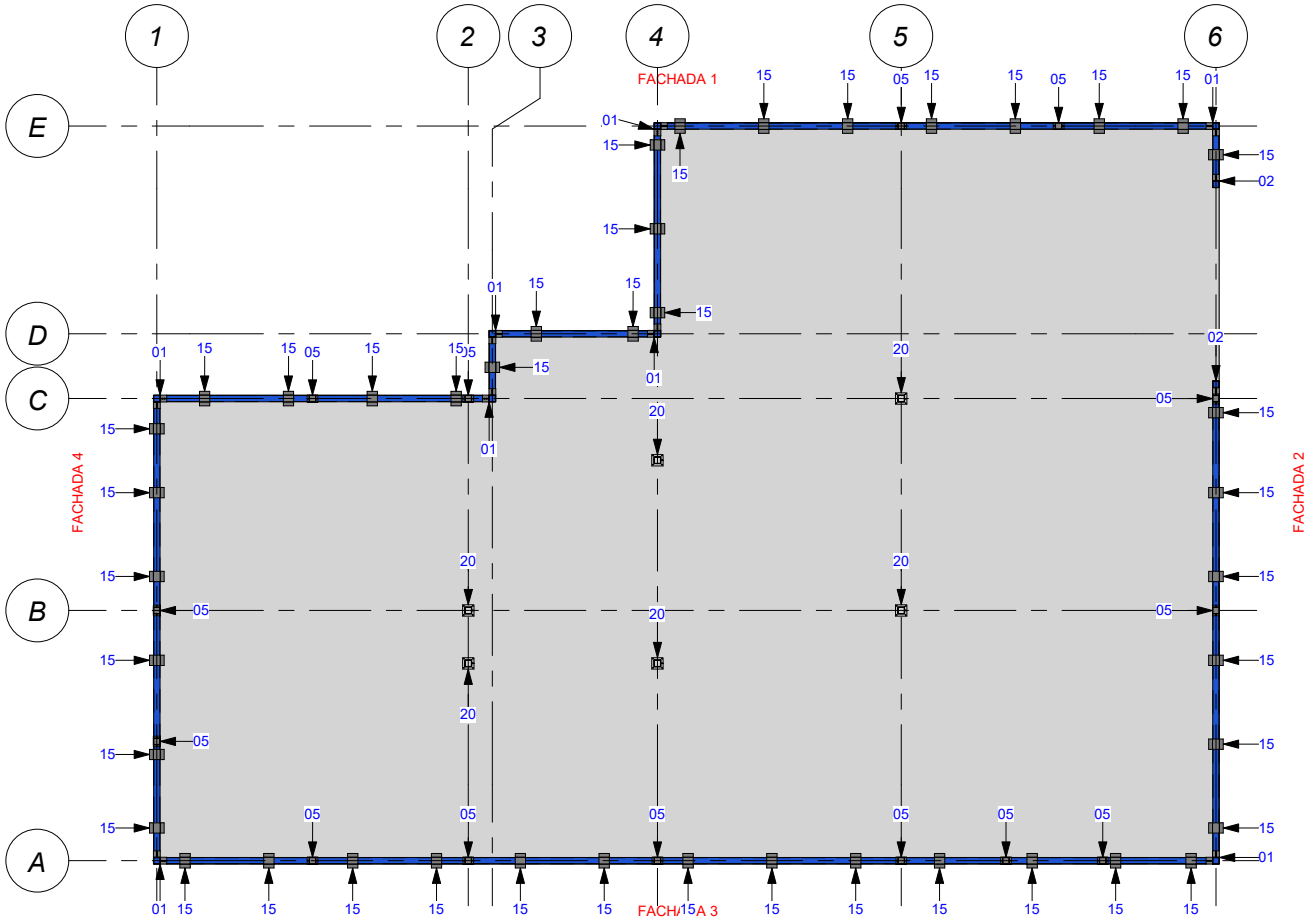

Uniones anillo inferior		
Tipo	Unión	Recuento
1010	01	8
1010	02	2
1010	05	14
1010	15	43
1010	20	6
Total general: 73		

1 / U-01 Nivel 1 Uniones Anillo Inferior
1 : 75

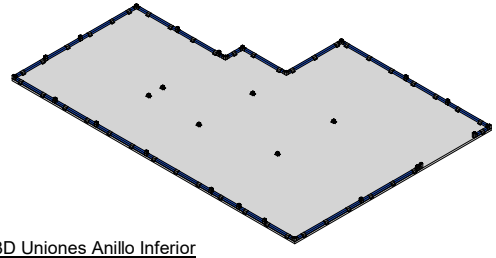


2 / U-01 3D Uniones Anillo Inferior

U-01	Situación:		Descripción:					
	Dibujado:	Verificado:	Fecha:	Revisión:	Nombre de proyecto:	Nombre del plano:		
	Autor		07/11/23	V1	URREA	UNIONES ANILLO INFERIOR	N° de plano: U-01	Escala: 1 : 75

10/11/2023 09:53:15

Plano Propiedad de STARMODUL, queda prohibida su reproducción total o parcial y la entrega a terceros sin autorización expresa.

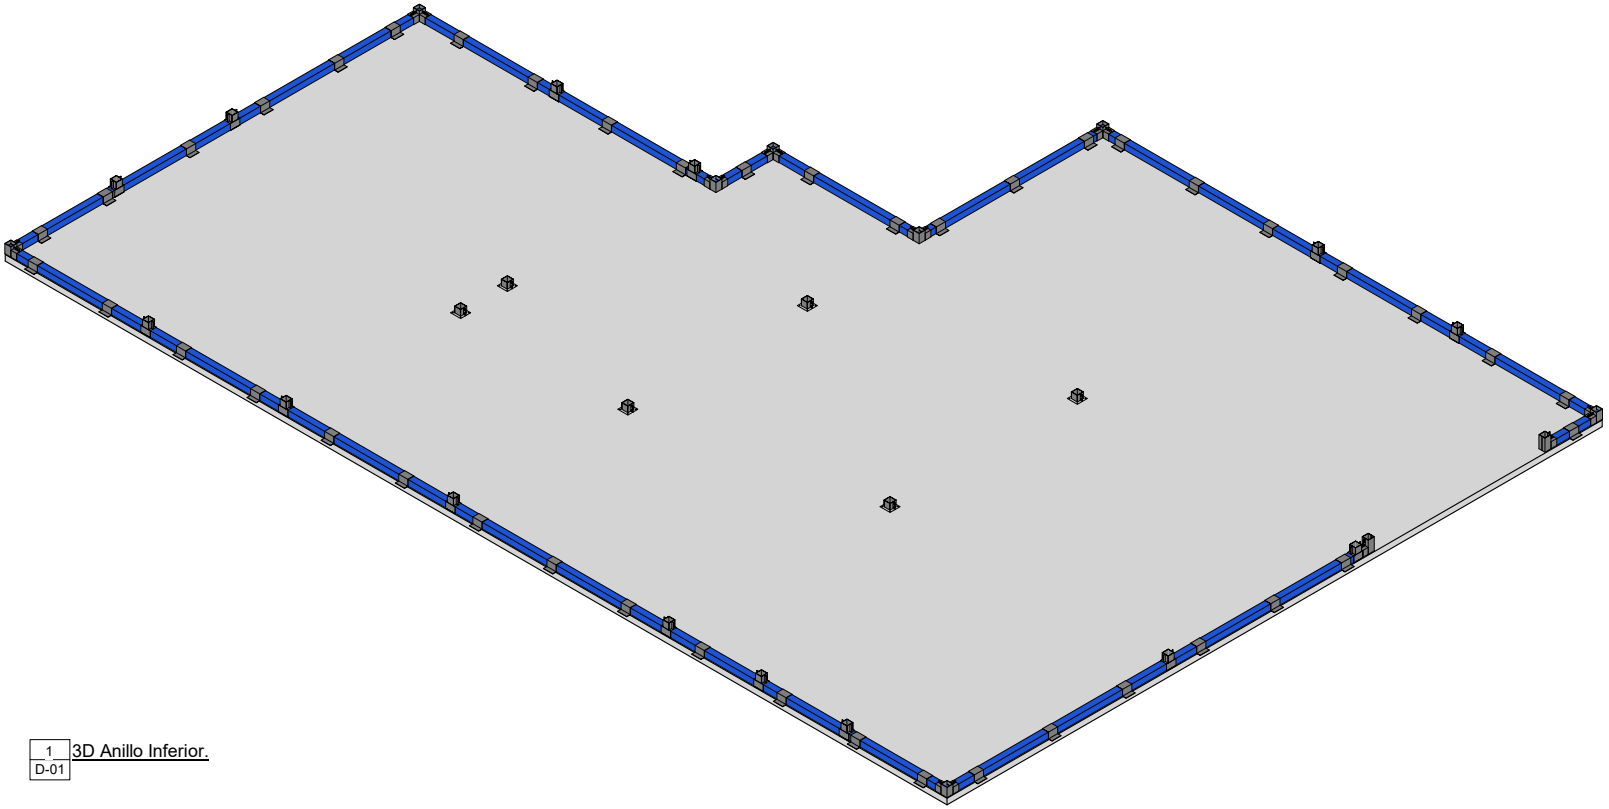


1
D-01
3D Anillo Inferior.


D-01	Situación:		Descripción:					STARMODUL
	Dibujado:	Verificado:	Fecha:	Revisión:	Nombre de proyecto:	Nombre del plano:		
	Autor		07/11/23	V1	URREA	3D ANILLO INFERIOR	N° de plano: D-01	Escala:

10/11/2023 10:00:35

Plano Propiedad de STARMODUL, queda prohibida su reproducción total o parcial y la entrega a terceros sin autorización expresa.

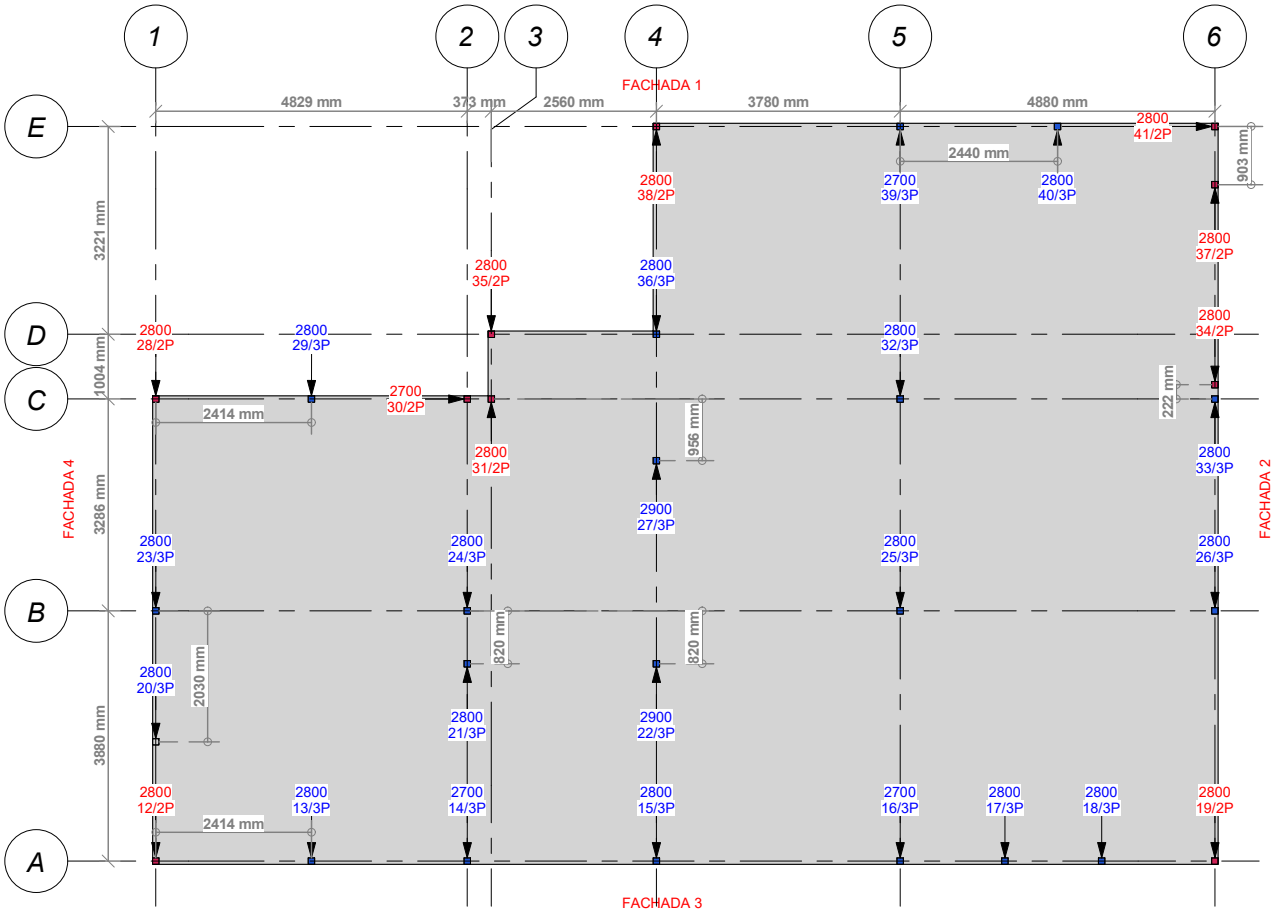

1 T-02 Nivel 1 Pilares PB
1 : 75

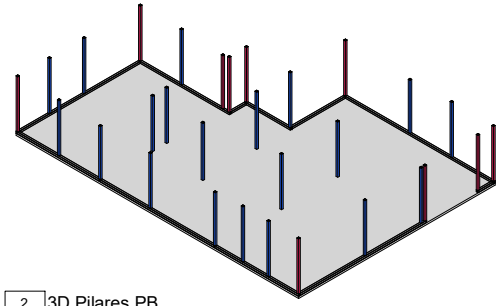

2 T-02 3D Pilares PB

Pilares PB			
Tipo	Marca	Longitud	Recuento
100*100*2	12/2P	2800	1
100*100*3	13/3P	2800	1
100*100*3	14/3P	2700	1
100*100*3	15/3P	2800	1
100*100*3	16/3P	2700	1
100*100*3	17/3P	2800	1
100*100*3	18/3P	2800	1
100*100*2	19/2P	2800	1
100*100*3	20/3P	2800	1
100*100*3	21/3P	2800	1
100*100*3	22/3P	2900	1
100*100*3	23/3P	2800	1
100*100*3	24/3P	2800	1
100*100*3	25/3P	2800	1
100*100*3	26/3P	2800	1
100*100*3	27/3P	2900	1
100*100*2	28/2P	2800	1
100*100*3	29/3P	2800	1
100*100*2	30/2P	2700	1
100*100*2	31/2P	2800	1
100*100*3	32/3P	2800	1
100*100*3	33/3P	2800	1
100*100*2	34/2P	2800	1
100*100*2	35/2P	2800	1
100*100*3	36/3P	2800	1
100*100*2	37/2P	2800	1
100*100*2	38/2P	2800	1
100*100*3	39/3P	2700	1
100*100*3	40/3P	2800	1
100*100*2	41/2P	2800	1


Total general: 30

T-02	Situación:		Descripción:					
	Dibujado:	Verificado:	Fecha:	Revisión:	Nombre de proyecto:	Nombre del plano:		
	Autor		07/11/23	V1	URREA	NIVEL 1 PILARES PB	N° de plano: T-02	Escala: 1 : 75

STARMODUL

10/11/2023 09:59:23

Plano Propiedad de STARMODUL, queda prohibida su reproducción total o parcial y la entrega a terceros sin autorización expresa.

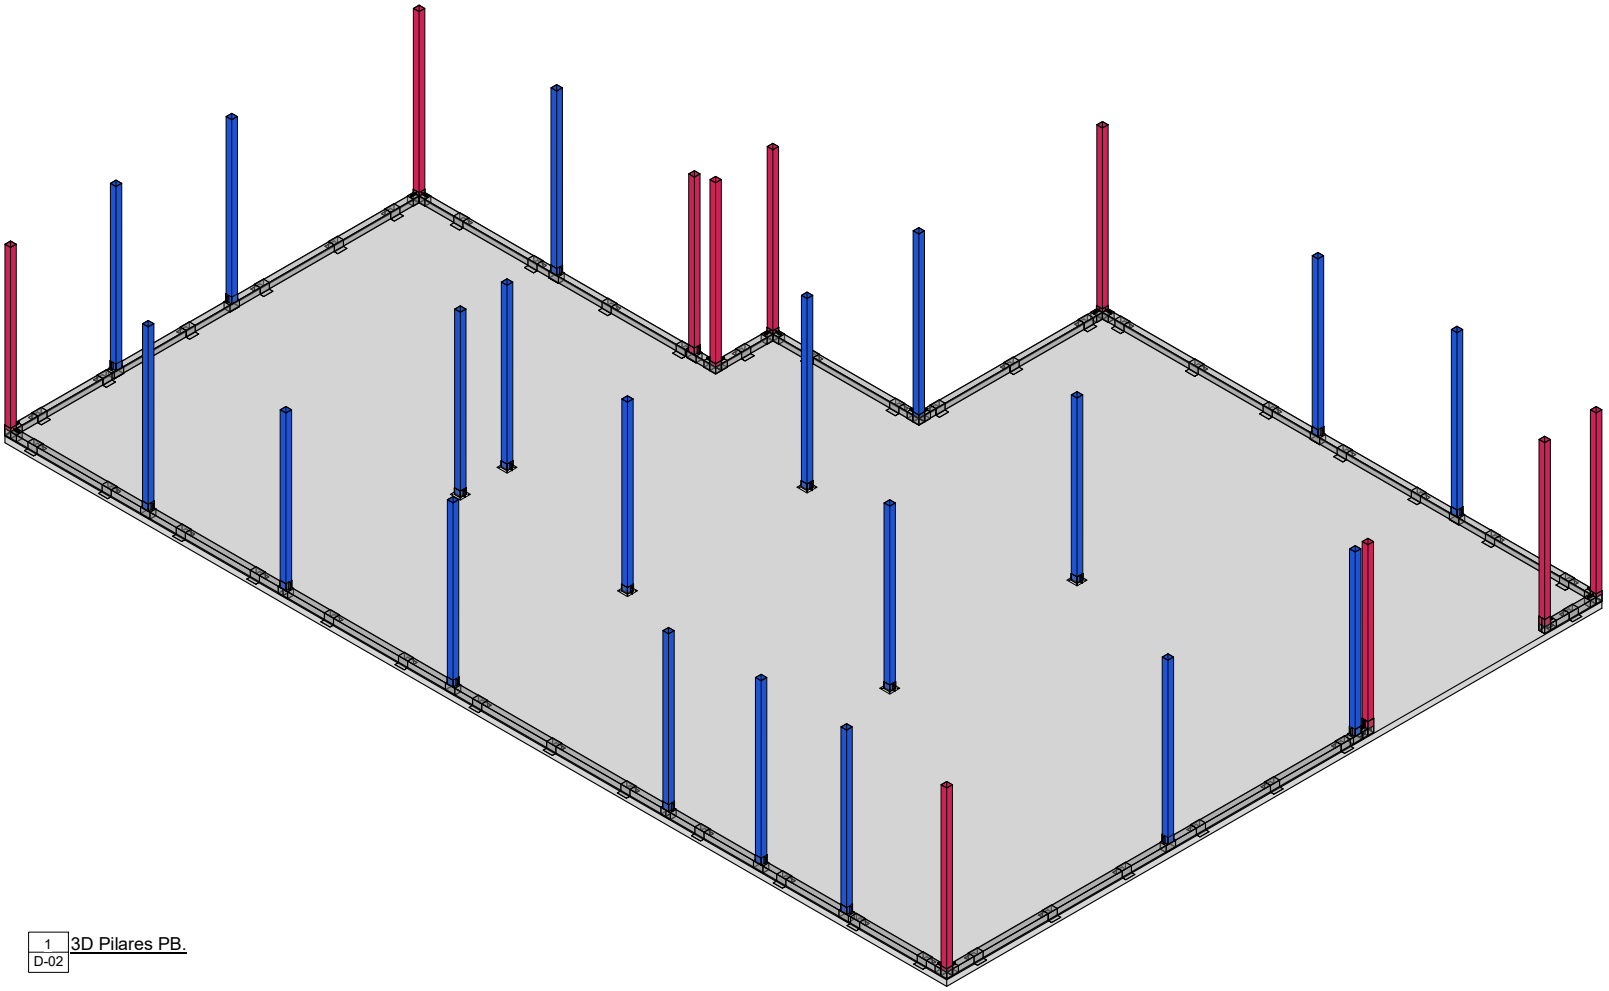


1 D-02 3D Pilares PB.

D-02	Situación:		Descripción:					STARMODUL
	Dibujado:	Verificado:	Fecha:	Revisión:	Nombre de proyecto:	Nombre del plano:		
	Autor		07/11/23	V1	URREA	3D PILARES PB	N° de plano: D-02	Escala:

10/11/2023 10:00:41


Plano Propiedad de STARMODUL, queda prohibida su reproducción total o parcial y la entrega a terceros sin autorización expresa.

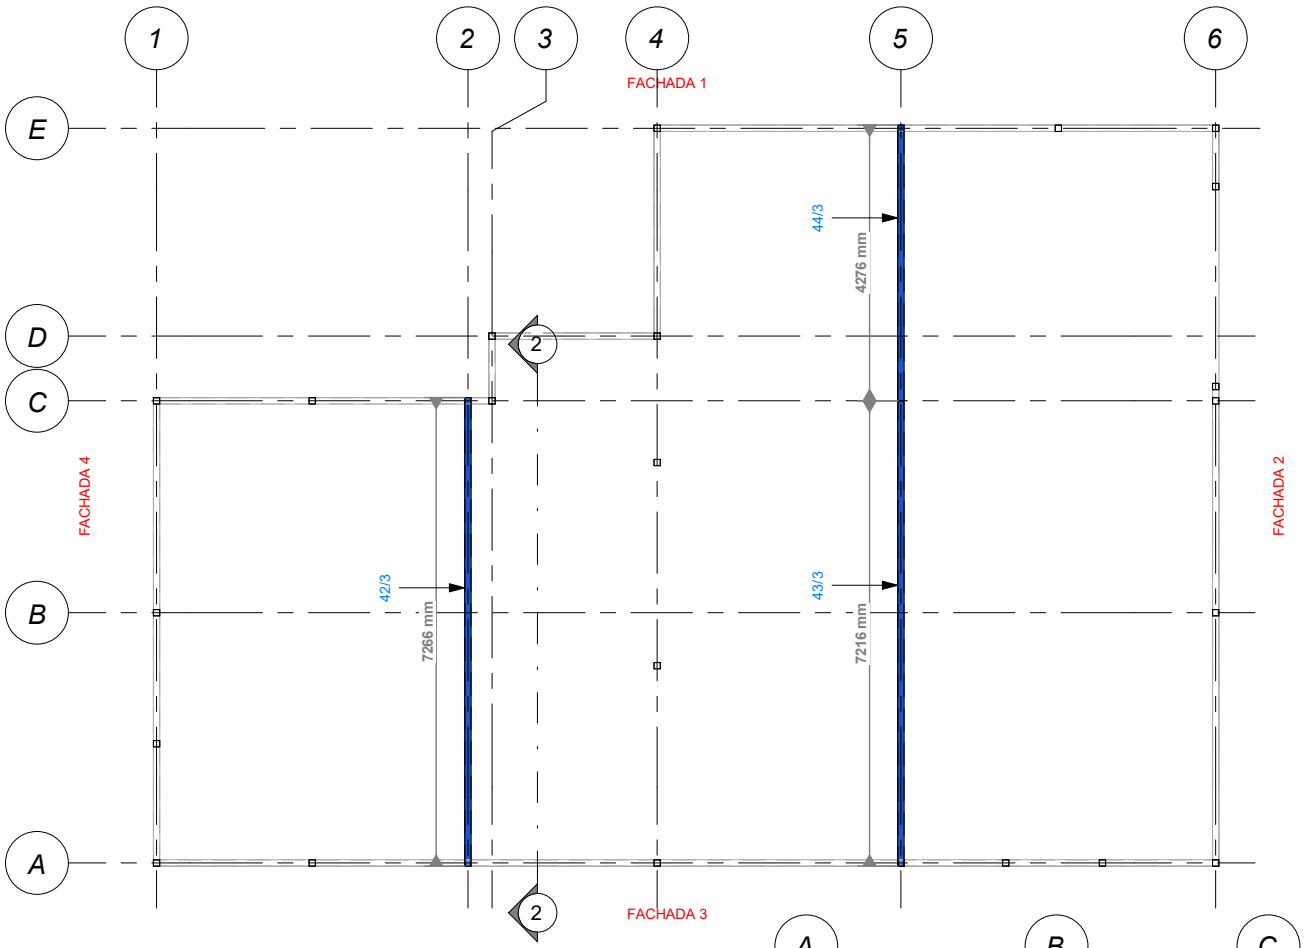


1 T-03 Planta 1 Tubos 1
1 : 75

Planta 1 Tubos 1			
Tipo	Marca	Longitud de corte	Recuento
100*100*3	42/3	7266	1
100*100*3	43/3	7216	1
100*100*3	44/3	4276	1

Total general: 3

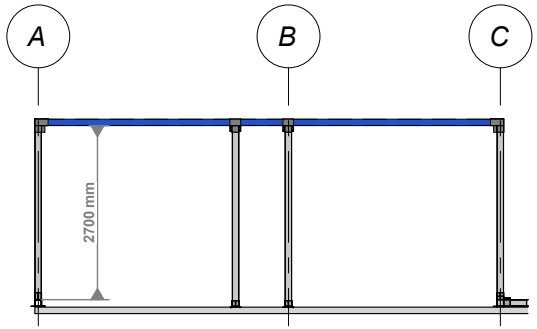

2 T-03 Detalle Altura
1 : 75

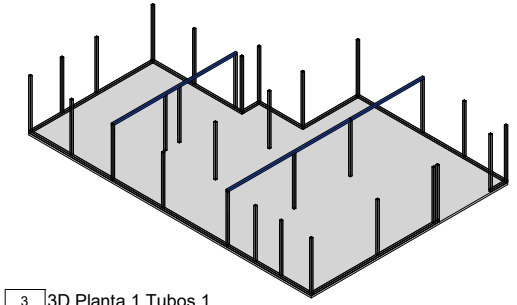


3 T-03 3D Planta 1 Tubos 1

T-03	Situación:		Descripción:				STARMODUL
	Dibujado:	Verificado:	Fecha:	Revisión:	Nombre de proyecto:	Nombre del plano:	
	Autor		07/11/23	V1	URREA	PLANTA 1 TUBOS 1	N° de plano: T-03 / Escala: 1 : 75


10/11/2023 09:59:24

Plano Propiedad de STARMODUL, queda prohibida su reproducción total o parcial y la entrega a terceros sin autorización expresa.

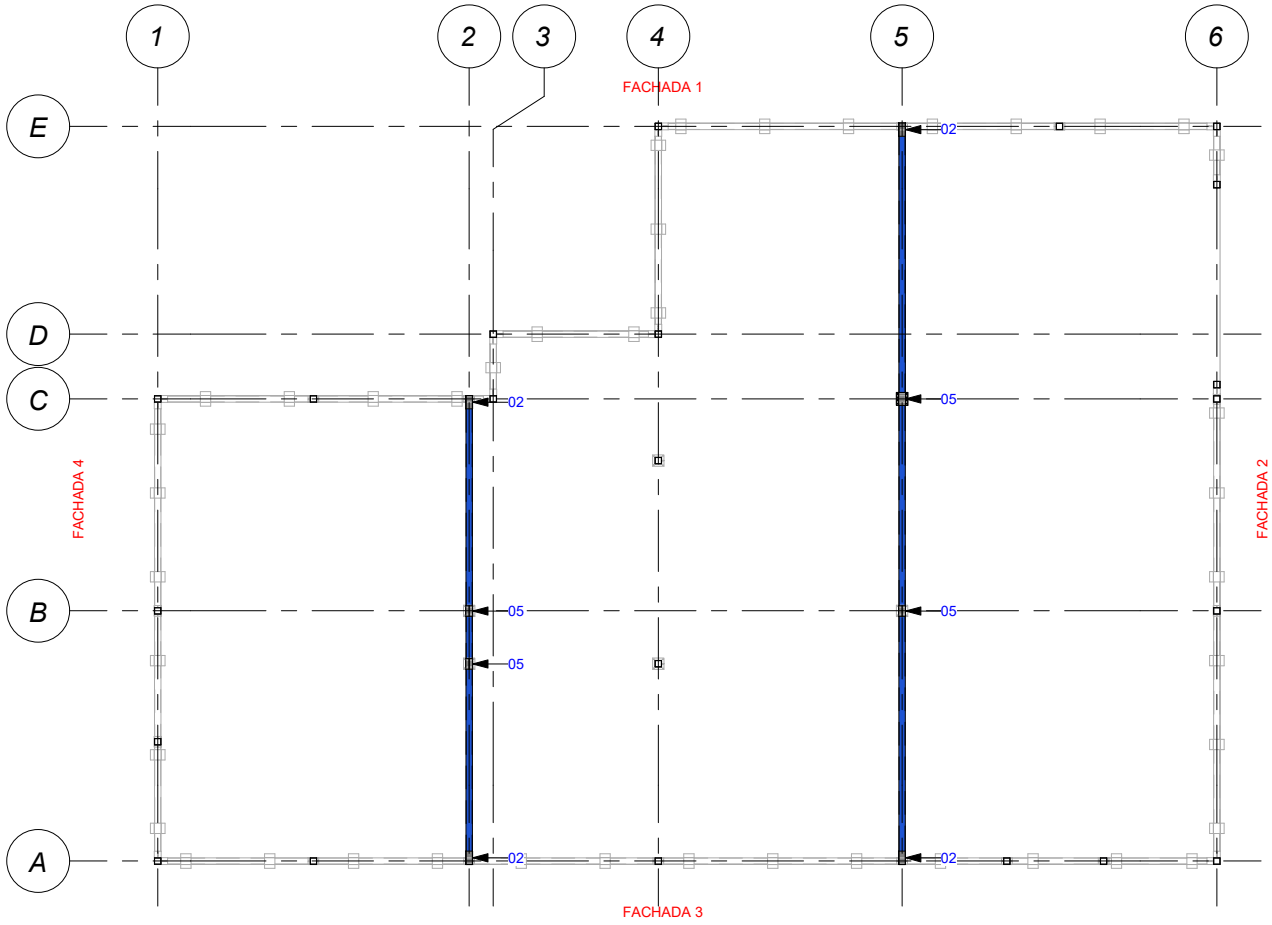

Uniones 1		
Tipo	Union	Recuento
1010	02	4
1010	05	4
Total general: 8		

1 U-02 Planta 1 Uniones 1
1 : 75

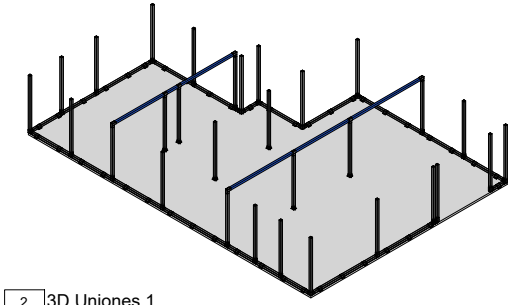


2 U-02 3D Uniones 1

U-02	Situación:		Descripción:				
	Dibujado:	Verificado:	Fecha:	Revisión:	Nombre de proyecto:	Nombre del plano:	
	Autor		07/11/23	V1	URREA	PLANTA 1 UNIONES 1	N° de plano: U-02 / Escala: 1 : 75

10/11/2023 09:53:18

Plano Propiedad de STARMODUL, queda prohibida su reproducción total o parcial y la entrega a terceros sin autorización expresa.

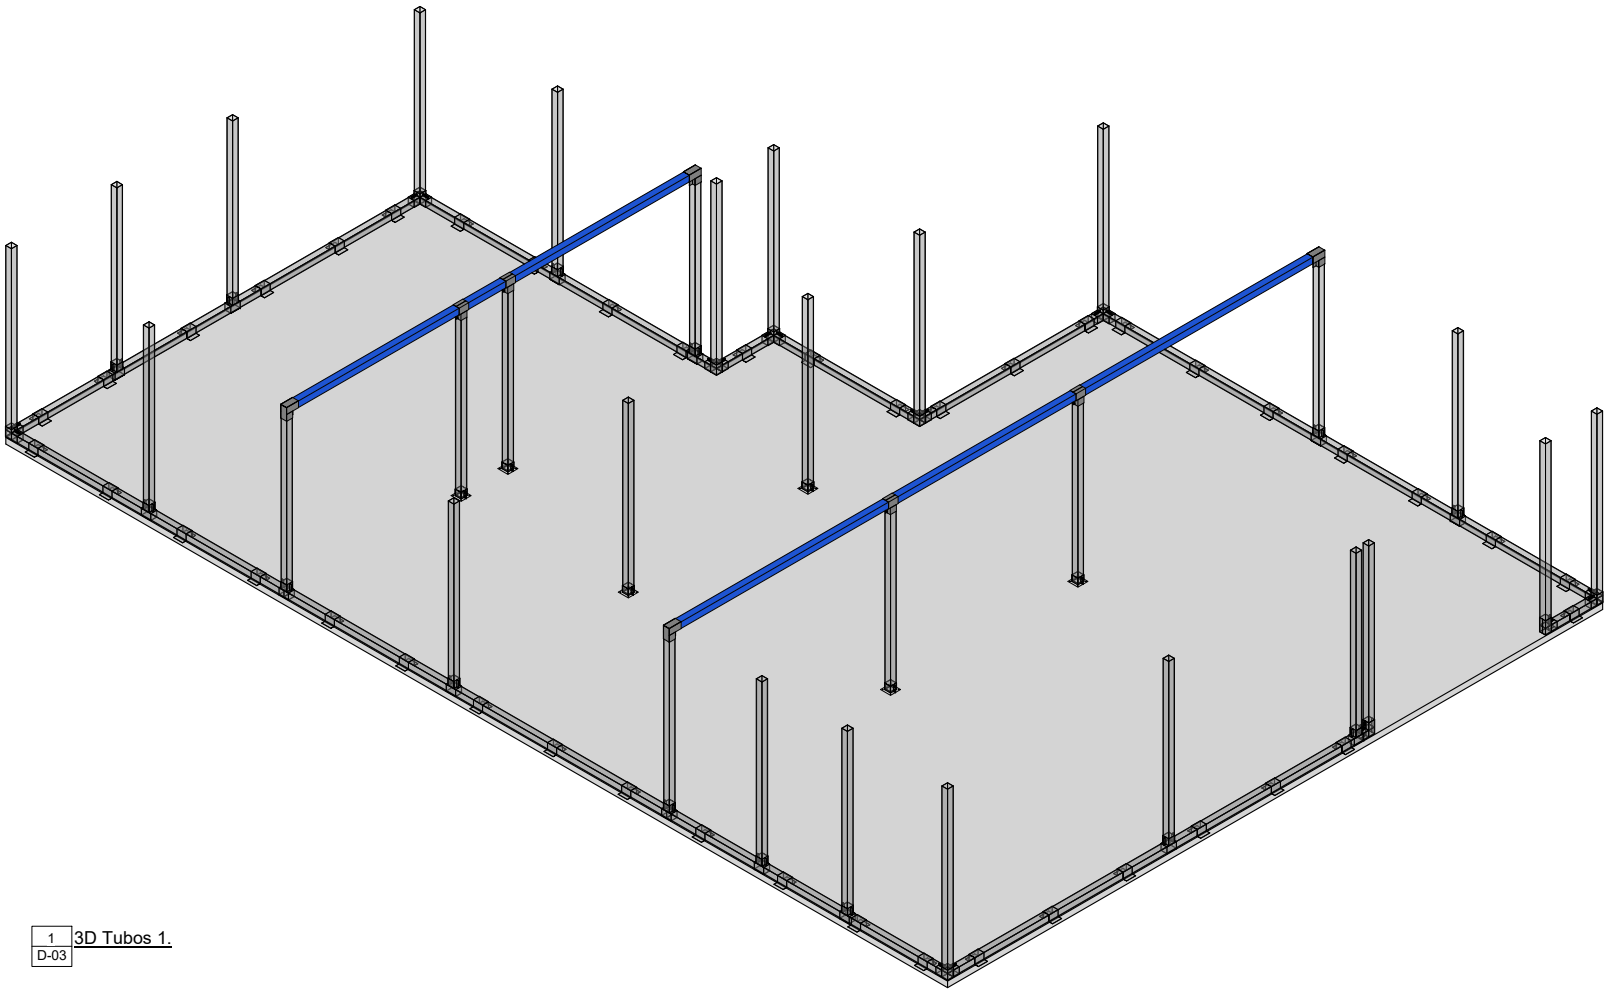


1
D-03
3D Tubos 1.

D-03	Situación:		Descripción:				STARMODUL	
	Dibujado:	Verificado:	Fecha:	Revisión:	Nombre de proyecto:	Nombre del plano:		
	Autor		07/11/23	V1	URREA	3D TUBOS 1	N° de plano: D-03	Escala:

10/11/2023 10:00:49


Plano Propiedad de STARMODUL, queda prohibida su reproducción total o parcial y la entrega a terceros sin autorización expresa.

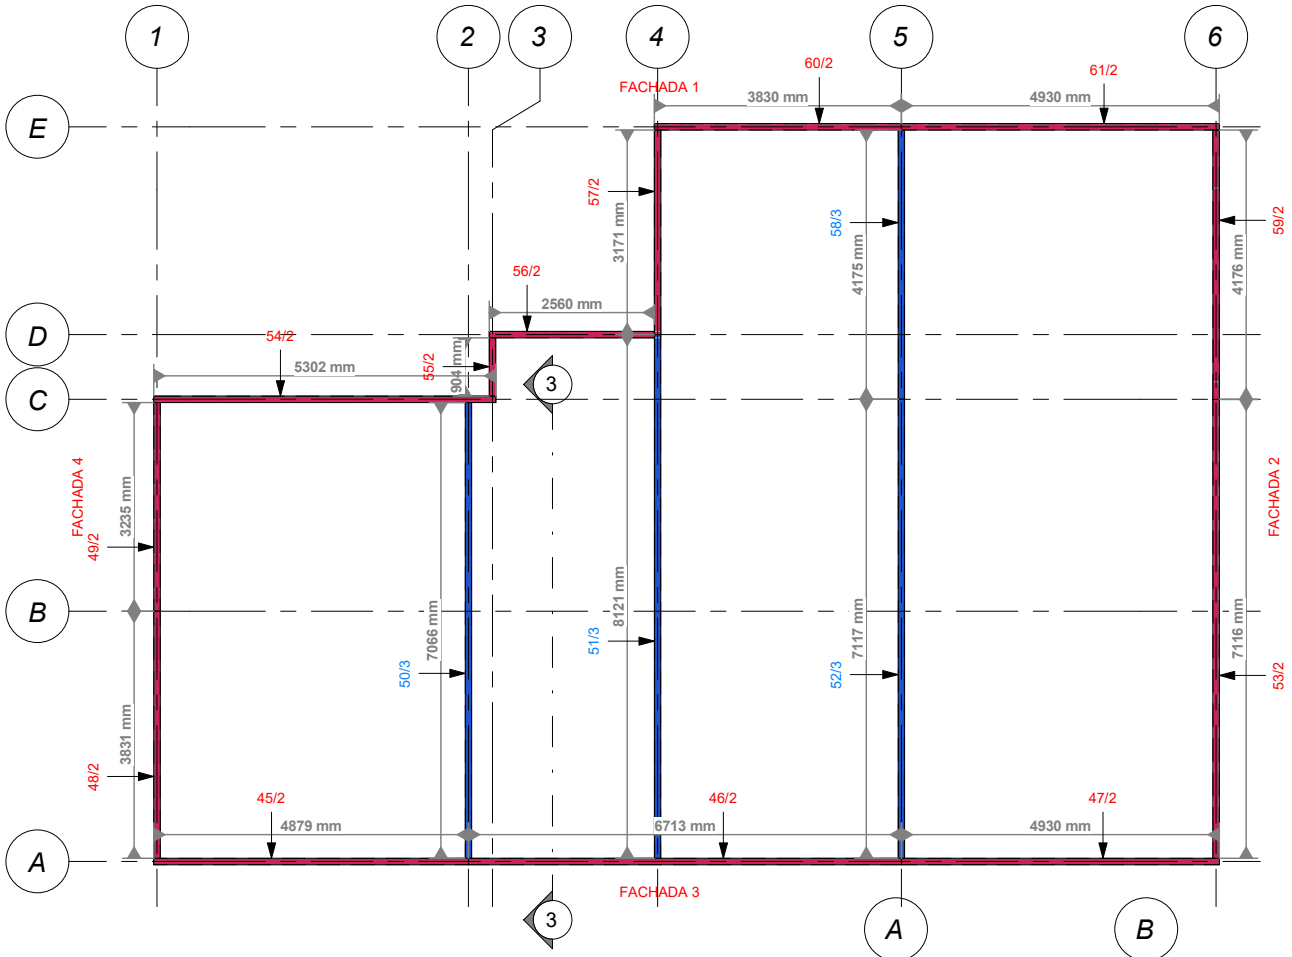


1 T-04 Planta 1 Tubos 2
1 : 75

Planta 1 Tubos 2			
Tipo	Marca	Longitud de corte	Recuento
100*100*2	45/2	4879	1
100*100*2	46/2	6713	1
100*100*2	47/2	4930	1
100*100*2	48/2	3831	1
100*100*2	49/2	3235	1
100*100*3	50/3	7066	1
100*100*3	51/3	8121	1
100*100*3	52/3	7117	1
100*100*2	53/2	7116	1
100*100*2	54/2	5302	1
100*100*2	55/2	904	1
100*100*2	56/2	2560	1
100*100*2	57/2	3171	1
100*100*3	58/3	4175	1
100*100*2	59/2	4176	1
100*100*2	60/2	3830	1
100*100*2	61/2	4930	1

Total general: 17

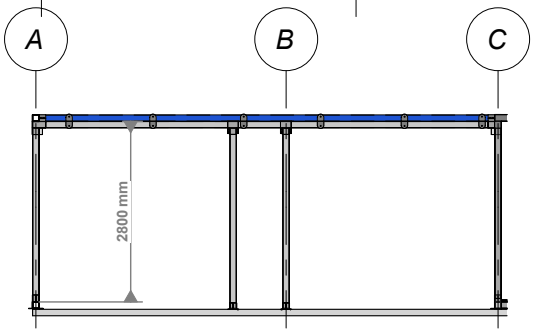

3 T-04 Detalle Altura 1
1 : 75

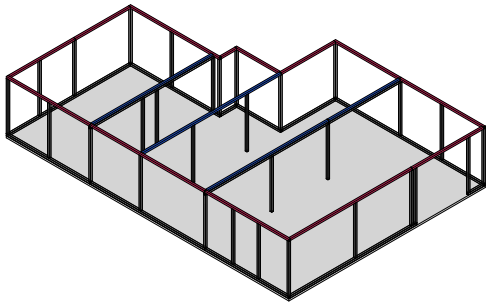


2 T-04 3D Planta 1 Tubos 2

T-04	Situación:		Descripción:				
	Dibujado:	Verificado:	Fecha:	Revisión:	Nombre de proyecto:	Nombre del plano:	
	Autor		07/11/23	V1	URREA	PLANTA 1 TUBOS 2	N° de plano: T-04 / Escala: 1 : 75

STARMODUL

10/11/2023 09:59:26


Plano Propiedad de STARMODUL, queda prohibida su reproducción total o parcial y la entrega a terceros sin autorización expresa.

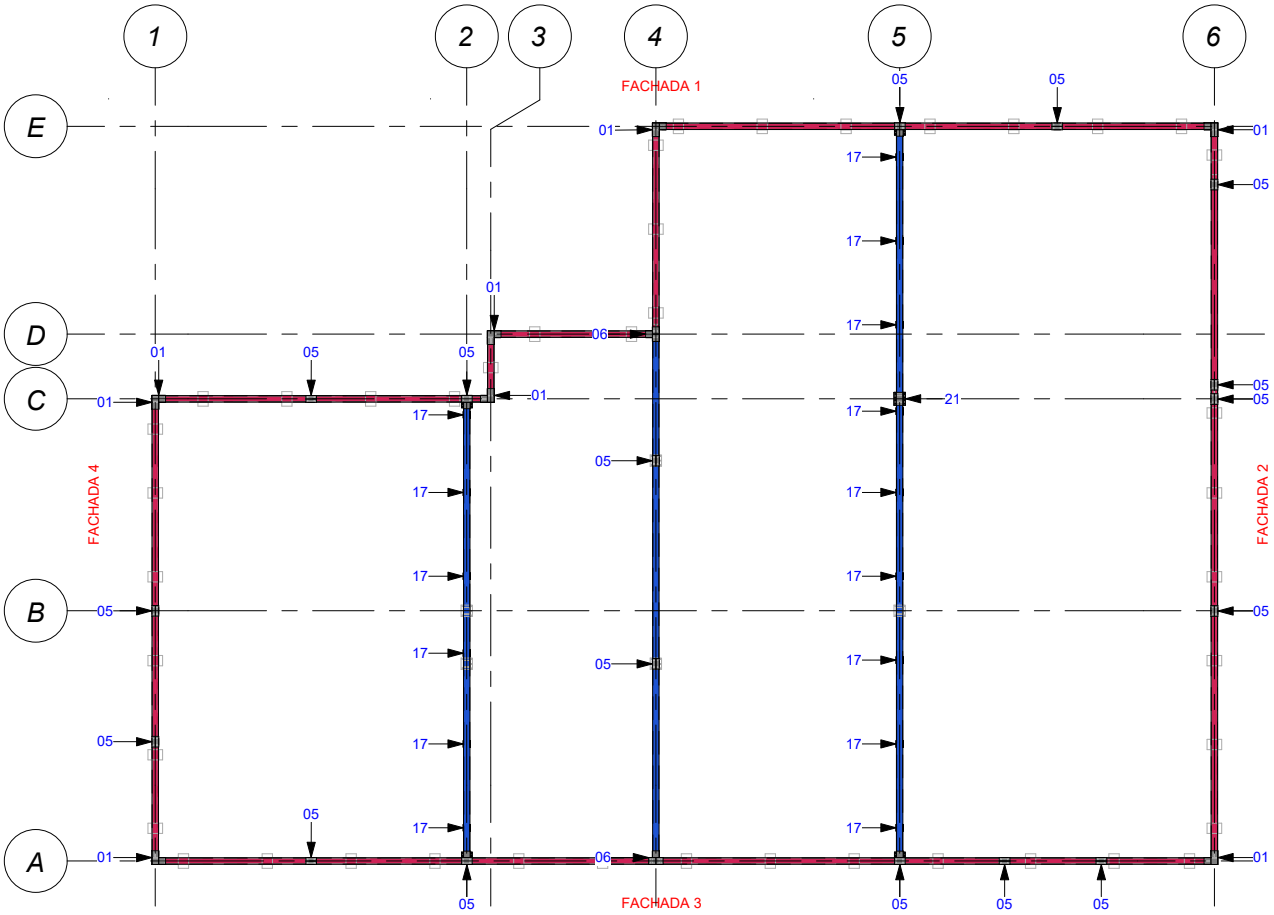

Uniones 2		
Tipo	Union	Recuento
1010	01	8
1010	05	13
1010	05	4
1010	06	2
1010	17	15
1010	21	1

Total general: 43

1 U-03 Planta 1 Uniones 2
1 : 75

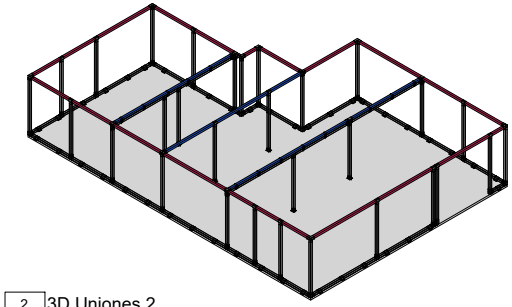


2 U-03 3D Uniones 2

U-03	Situación:		Descripción:					STARMODUL
	Dibujado:	Verificado:	Fecha:	Revisión:	Nombre de proyecto:	Nombre del plano:		
	Autor		07/11/23	V1	URREA	PLANTA 1 UNIONES 2	N° de plano: U-03	Escala: 1 : 75

10/11/2023 09:53:23

Plano Propiedad de STARMODUL, queda prohibida su reproducción total o parcial y la entrega a terceros sin autorización expresa.

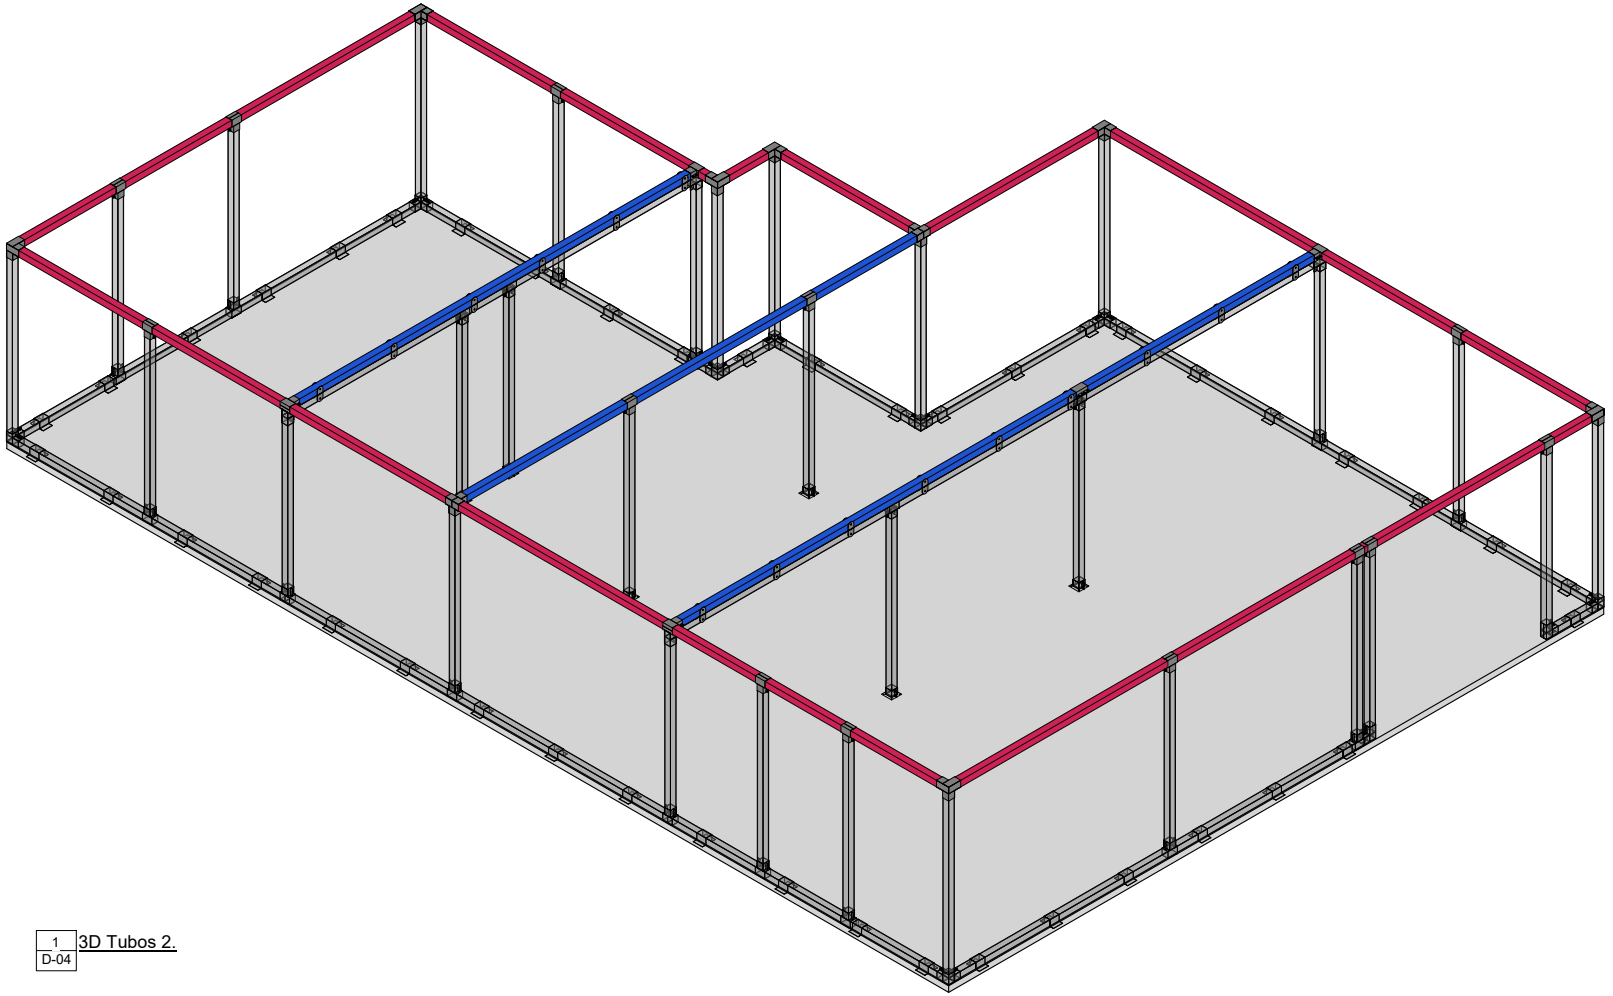


1
D-04
3D Tubos 2.

D-04	Situación:		Descripción:					STARMODUL
	Dibujado:	Verificado:	Fecha:	Revisión:	Nombre de proyecto:	Nombre del plano:		
	Autor		07/11/23	V1	URREA	3D TUBOS 2	N° de plano: D-04	Escala:

10/11/2023 10:00:59

Plano Propiedad de STARMODUL, queda prohibida su reproducción total o parcial y la entrega a terceros sin autorización expresa.

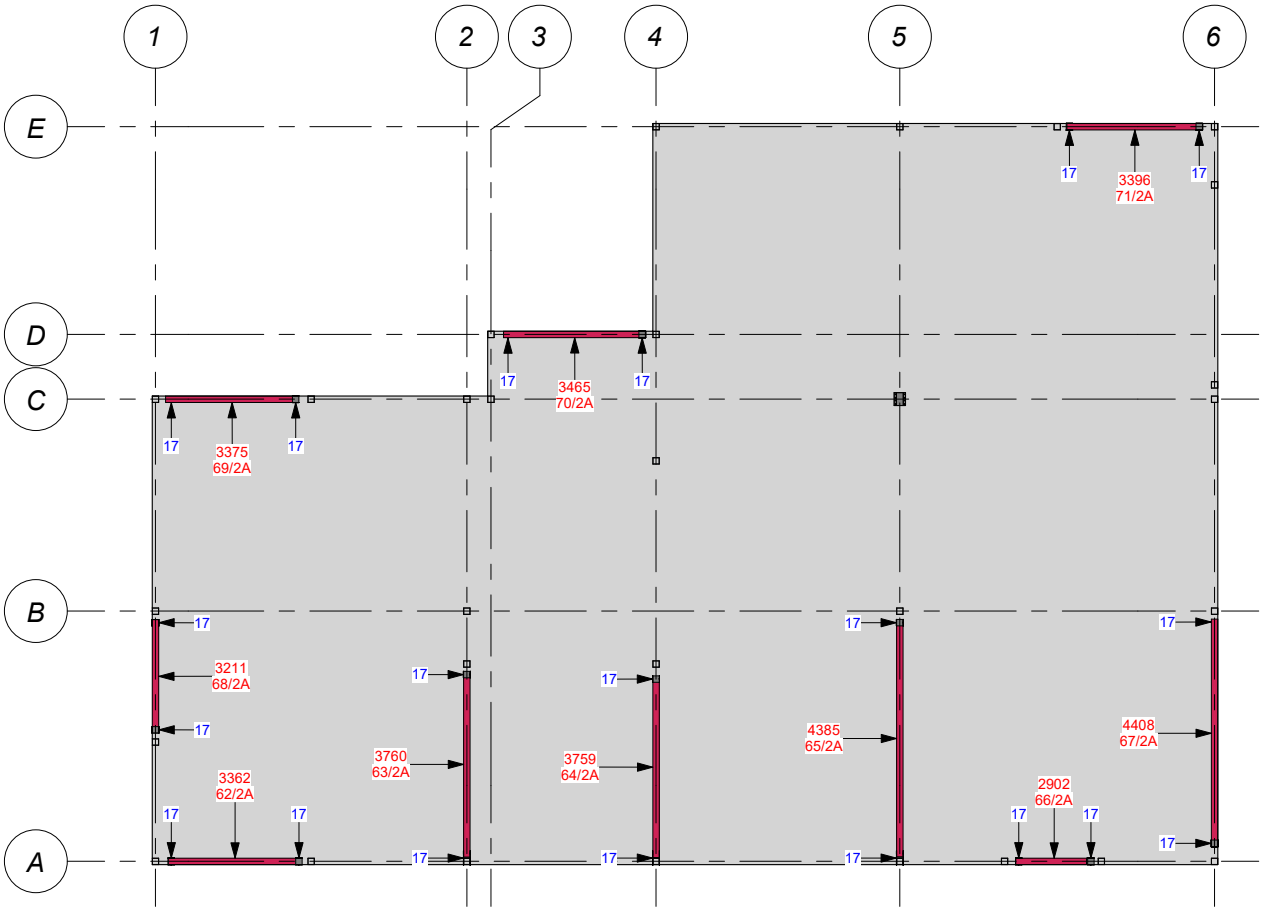


1 TR-01 Nivel 1 Tirantes
1 : 75

Tabla de tirantes			
Tipo	Marca	Longitud	Recuento
100*100*2	62/2A	3362	1
100*100*2	63/2A	3760	1
100*100*2	64/2A	3759	1
100*100*2	65/2A	4385	1
100*100*2	66/2A	2902	1
100*100*2	67/2A	4408	1
100*100*2	68/2A	3211	1
100*100*2	69/2A	3375	1
100*100*2	70/2A	3465	1
100*100*2	71/2A	3396	1

Total general: 10

Uniones tirantes		
Tipo	Unión	Recuento
1010	17	17
1010	17	3

Total general: 20

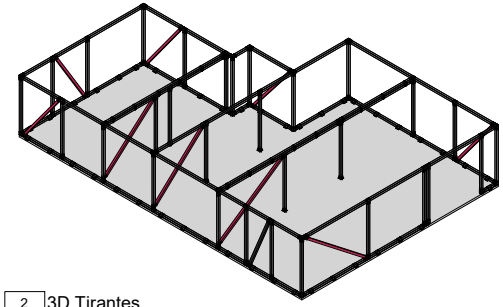


2 TR-01 3D Tirantes

TR-01	Situación:		Descripción:					
	Dibujado:	Verificado:	Fecha:	Revisión:	Nombre de proyecto:	Nombre del plano:		
	Autor		04/08/23	V1	URREA	NIVEL 1 ARRIOSTRAMIENTOS	N° de plano: TR-01	Escala: 1 : 75

10/11/2023 09:59:41


Plano Propiedad de STARMODUL, queda prohibida su reproducción total o parcial y la entrega a terceros sin autorización expresa.

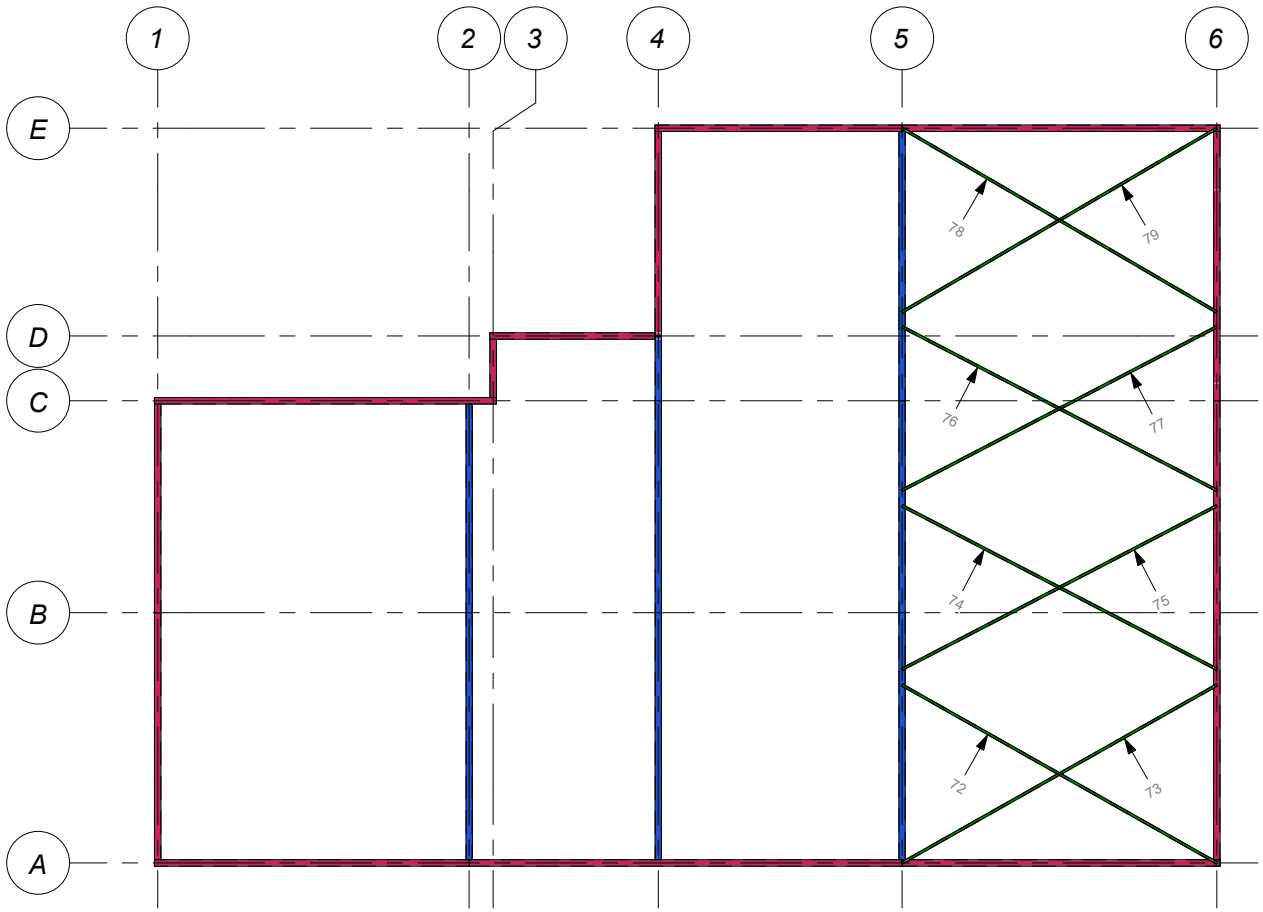

Tensores			
Tipo	Marca	Longitud de corte	Recuento
PL-40*4	72	5615	1
PL-40*4	73	5615	1
PL-40*4	74	5505	1
PL-40*4	75	5505	1
PL-40*4	76	5505	1
PL-40*4	77	5505	1
PL-40*4	78	5655	1
PL-40*4	79	5655	1

Total general: 8

1 T-05 Tensores Correas
1 : 75

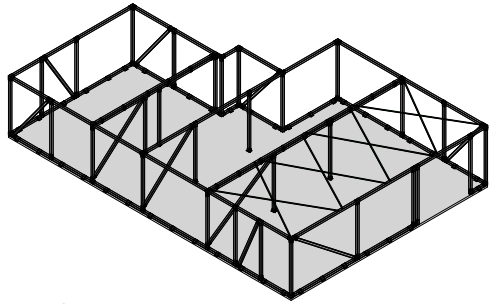

2 T-05 3D Tensores Correas

T-05


Situación:

Descripción:

Dibujado:	Verificado:	Fecha:	Revisión:	Nombre de proyecto:	Nombre del plano:		
Autor		07/11/23	V1	URREA	NIVEL 1 TENSORES CUBIERTA	N° de plano: T-05	Escala: 1 : 75

10/11/2023 09:59:34


Plano Propiedad de STARMODUL, queda prohibida su reproducción total o parcial y la entrega a terceros sin autorización expresa.

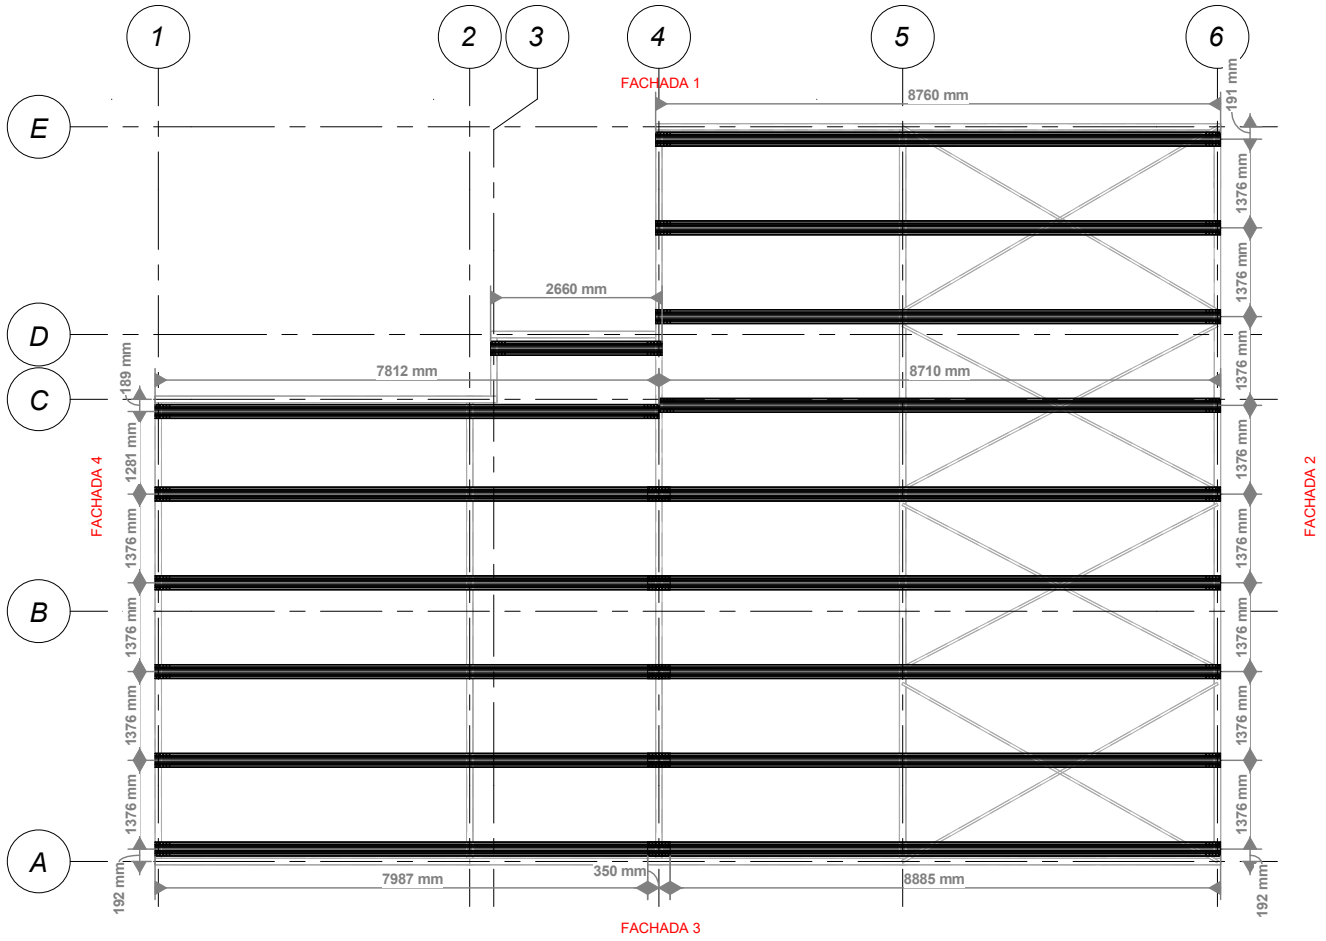

Omegas Cubierta		
Tipo	Comprimento	Recuento
Omega 200 x 1.5 2660	1	
Omega 200 x 1.5 7812	1	
Omega 200 x 1.5 7987	5	
Omega 200 x 1.5 8710	1	
Omega 200 x 1.5 8760	3	
Omega 200 x 1.5 8885	5	

Total general: 16

1 O-01 Omegas Cubierta
1 : 75

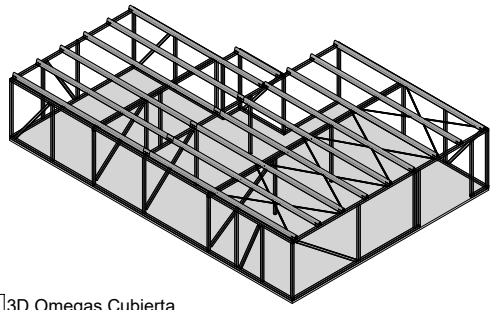

2 O-01 3D Omegas Cubierta

O-01

Situación:


Descripción:

Dibujado:	Verificado:	Fecha:	Revisión:	Nombre de proyecto:	Nombre del plano:		
Autor		07/11/23	V1	URREA	OMEGAS CUBIERTA	N° de plano: O-01	Escala: 1 : 75

STARMODUL

10/11/2023 09:59:19

Plano Propiedad de STARMODUL, queda prohibida su reproducción total o parcial y la entrega a terceros sin autorización expresa.

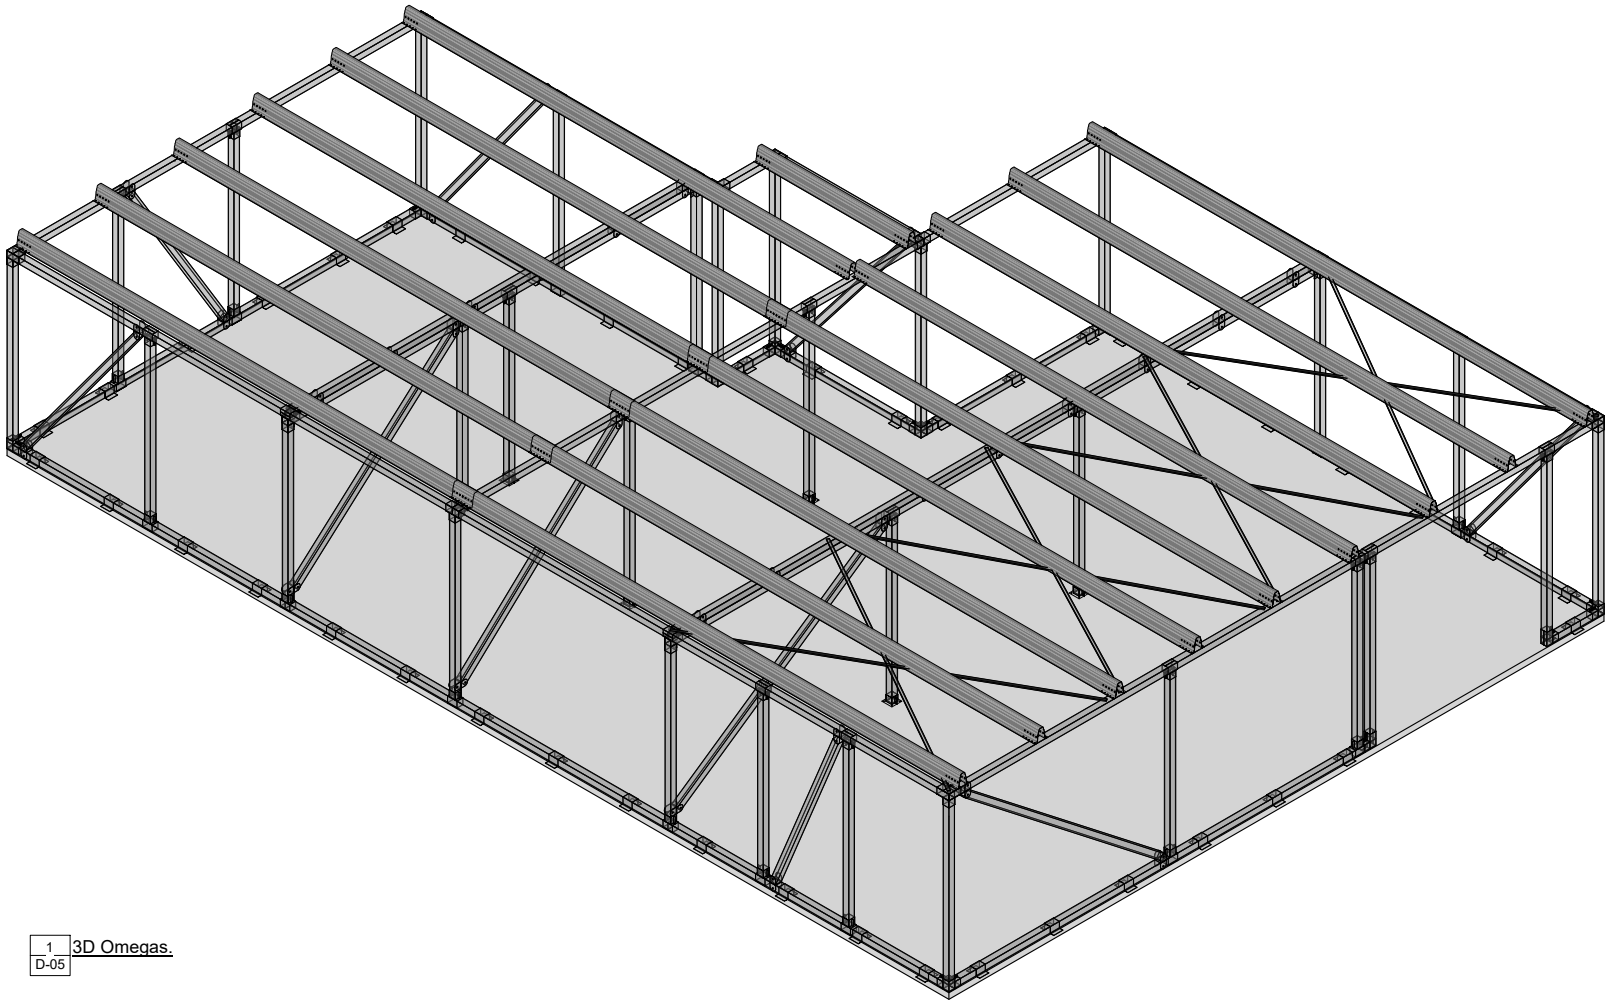


1 D-05 3D Omegas.

D-05	Situación:		Descripción:				STARMODUL	
	Dibujado:	Verificado:	Fecha:	Revisión:	Nombre de proyecto:	Nombre del plano:		
	Autor		07/11/23	V1	URREA	3D OMEGAS	N° de plano: D-05	Escala:

Plano Propiedad de STARMODUL, queda prohibida su reproducción total o parcial y la entrega a terceros sin autorización expresa.

10/11/2023 10:01:51

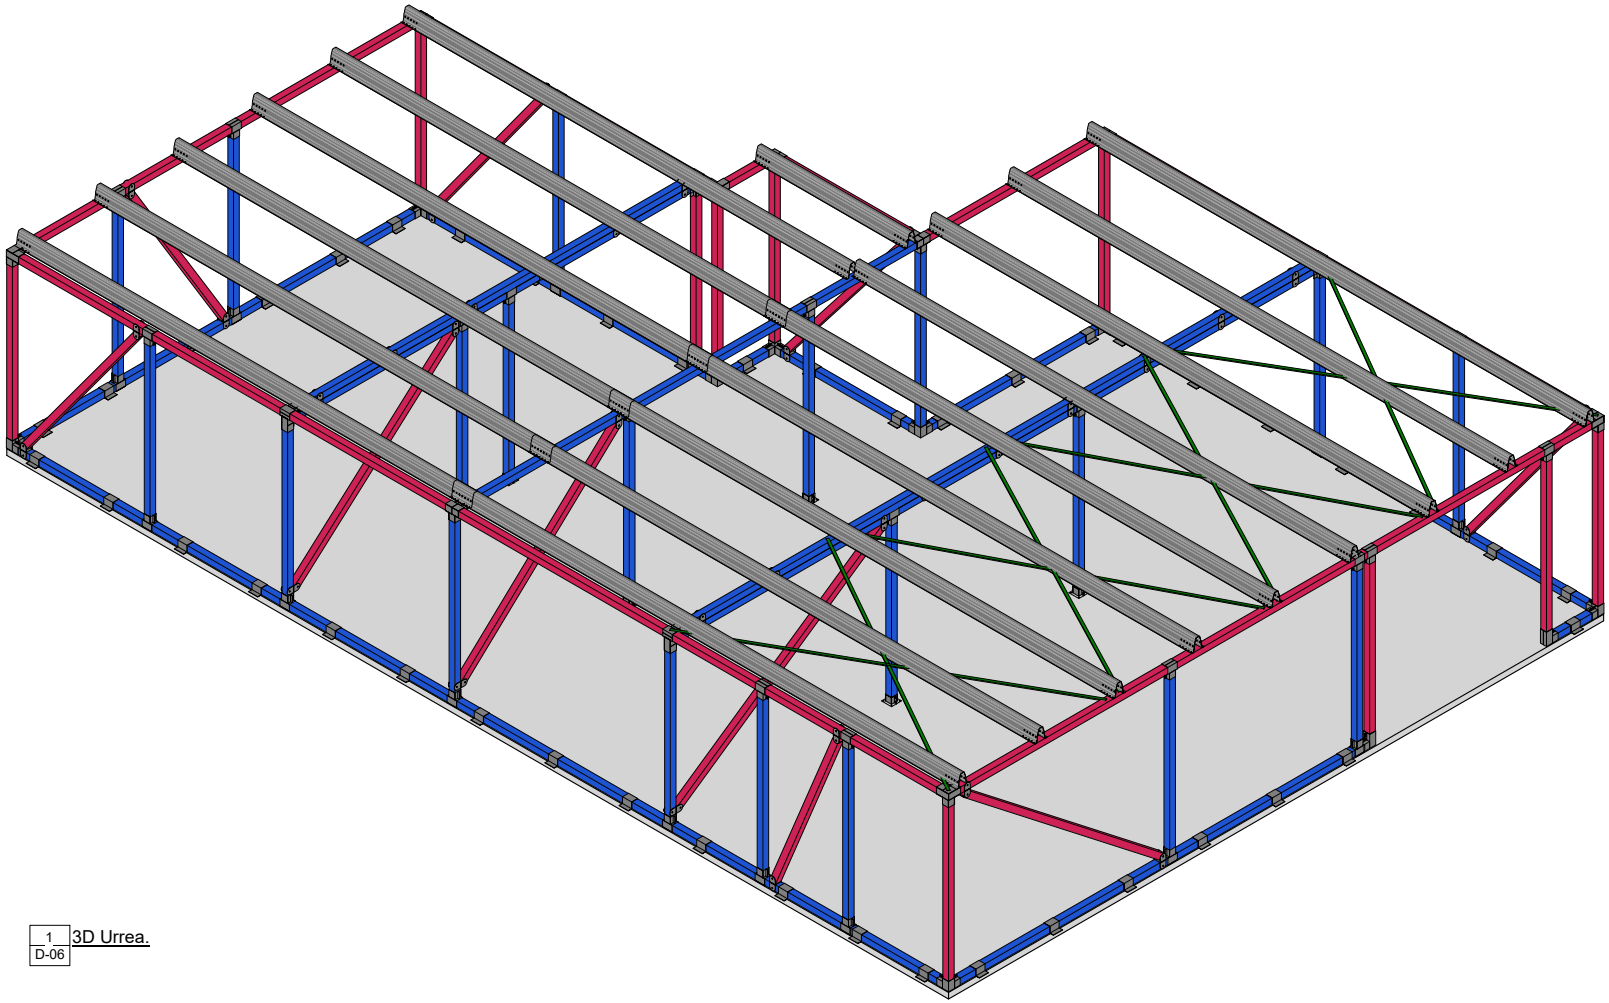


1
D-06
3D Urrea.

D-06	Situación:		Descripción:					STARMODUL
	Dibujado:	Verificado:	Fecha:	Revisión:	Nombre de proyecto:	Nombre del plano:		
	Autor		07/11/23	V1	URREA	3D URREA	N° de plano: D-06	Escala:

10/11/2023 10:02:35


Plano Propiedad de STARMODUL, queda prohibida su reproducción total o parcial y la entrega a terceros sin autorización expresa.

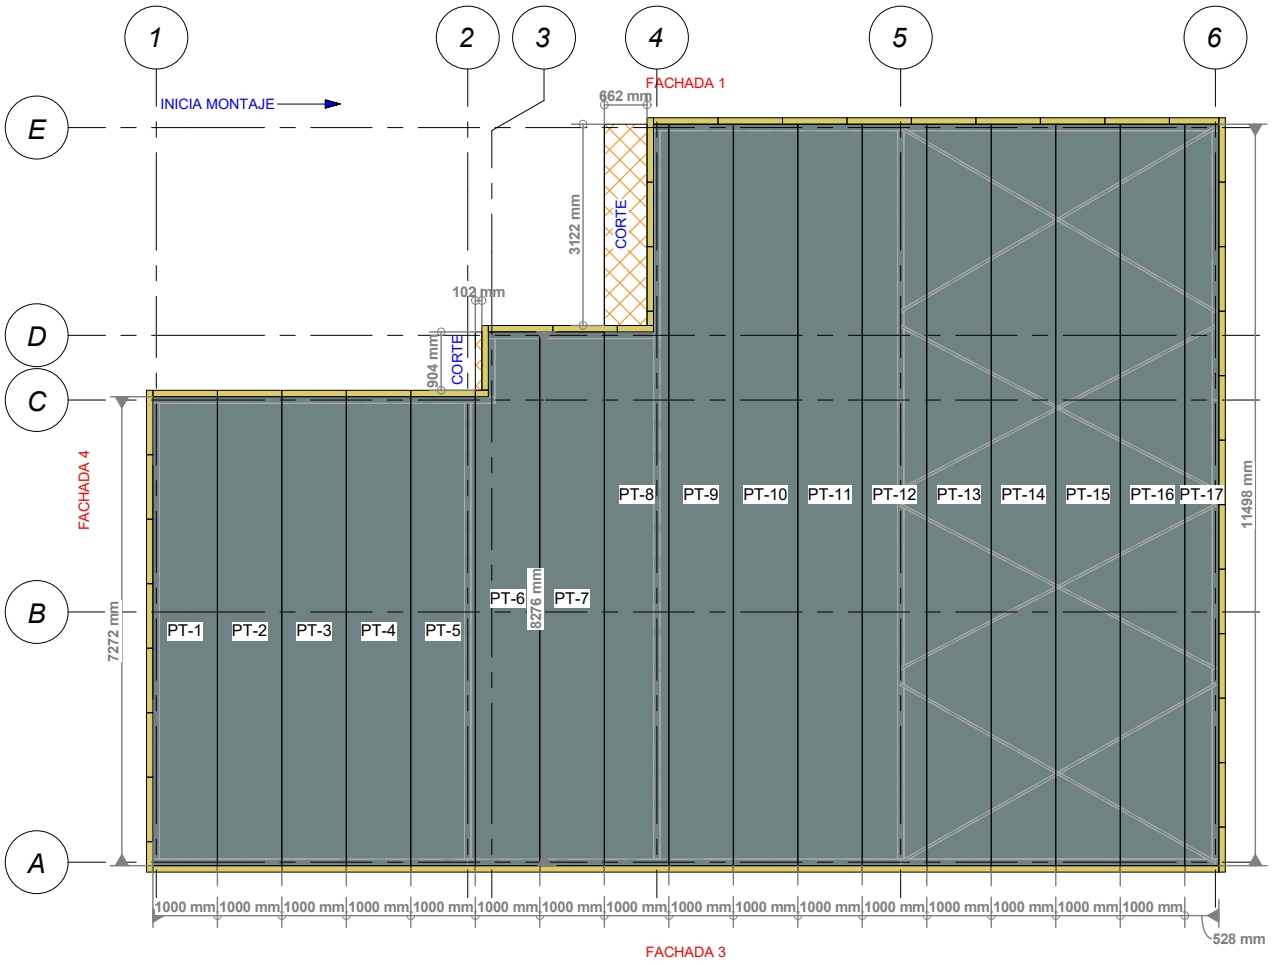

1 P-01 Paneles Tapa
1 : 75

Paneles tapa			
Tipo	Marca	Altura	Anchura
Tapa 100mm	PT-1	7272	1000
Tapa 100mm	PT-2	7272	1000
Tapa 100mm	PT-3	7272	1000
Tapa 100mm	PT-4	7272	1000
Tapa 100mm	PT-5	7272	1000
Tapa 100mm	PT-6	8276	1000
Tapa 100mm	PT-7	8276	1000
Tapa 100mm	PT-8	11498	1000
Tapa 100mm	PT-9	11498	1000
Tapa 100mm	PT-10	11498	1000
Tapa 100mm	PT-11	11498	1000
Tapa 100mm	PT-12	11498	1000
Tapa 100mm	PT-13	11498	1000
Tapa 100mm	PT-14	11498	1000
Tapa 100mm	PT-15	11498	1000
Tapa 100mm	PT-16	11498	1000
Tapa 100mm	PT-17	11498	528

Total general: 17

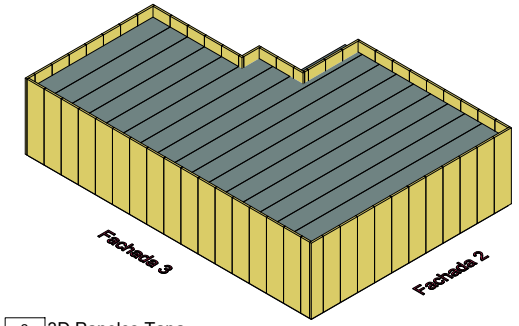

2 P-01 3D Paneles Tapa

P-01

Situación:


Descripción:

Dibujado:	Verificado:	Fecha:	Revisión:	Nombre de proyecto:	Nombre del plano:		
Autor		07/11/23	V1	URREA	PLANTA PANELES TAPA	N° de plano: P-01	Escala: 1 : 75

STARMODUL

10/11/2023 11:41:47

Plano Propiedad de STARMODUL, queda prohibida su reproducción total o parcial y la entrega a terceros sin autorización expresa.

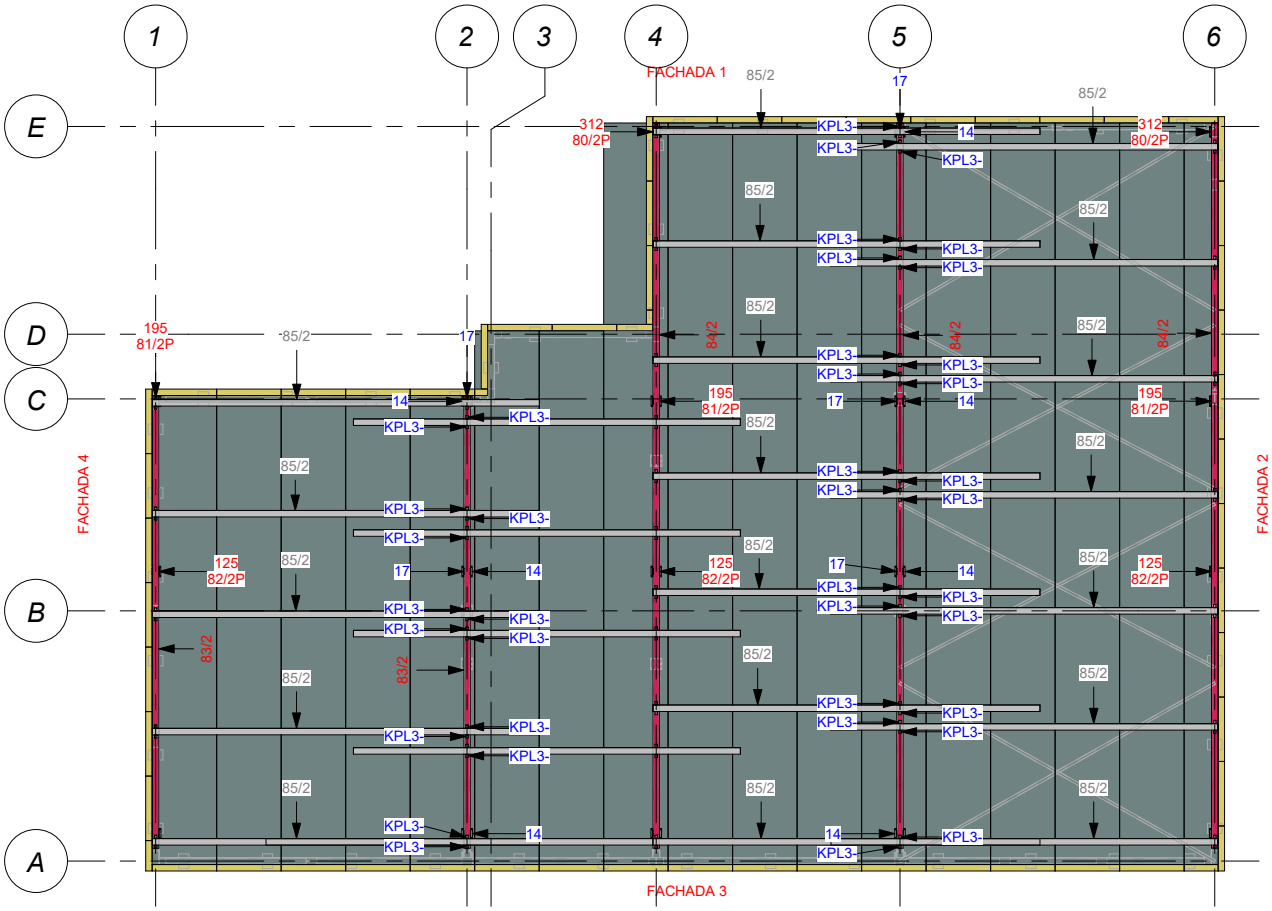

1 T-06 Subestrucutra 1 : 75

Pilares Subestructura			
Tipo	Marca	Longitud	Recuento
100*100*2	80/2P	312	3
100*100*2	81/2P	195	5
100*100*2	82/2P	125	5


Total general: 13

Tubos Subestructura			
Tipo	Marca	Longitud de corte	Recuento
100*100*2	83/2	7020	2
100*100*2	84/2	11245	3
100*50*2	85/2	6000	24

Total general: 29

Uniones Subestructura		
Tipo	Unión	Recuento
1010	14	18
1010	17	13
Especial	KPL3-	90

Total general: 121

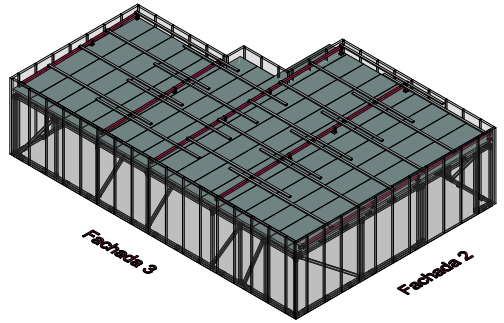


2 T-06 3D Subestructura

T-06	Situación:		Descripción:				STARMODUL
	Dibujado:	Verificado:	Fecha:	Revisión:	Nombre de proyecto:	Nombre del plano:	
	Autor		07/11/23	V1	URREA	Subestructura	N° de plano: T-06 / Escala: 1 : 75

10/11/2023 13:38:12


Plano Propiedad de STARMODUL, queda prohibida su reproducción total o parcial y la entrega a terceros sin autorización expresa.

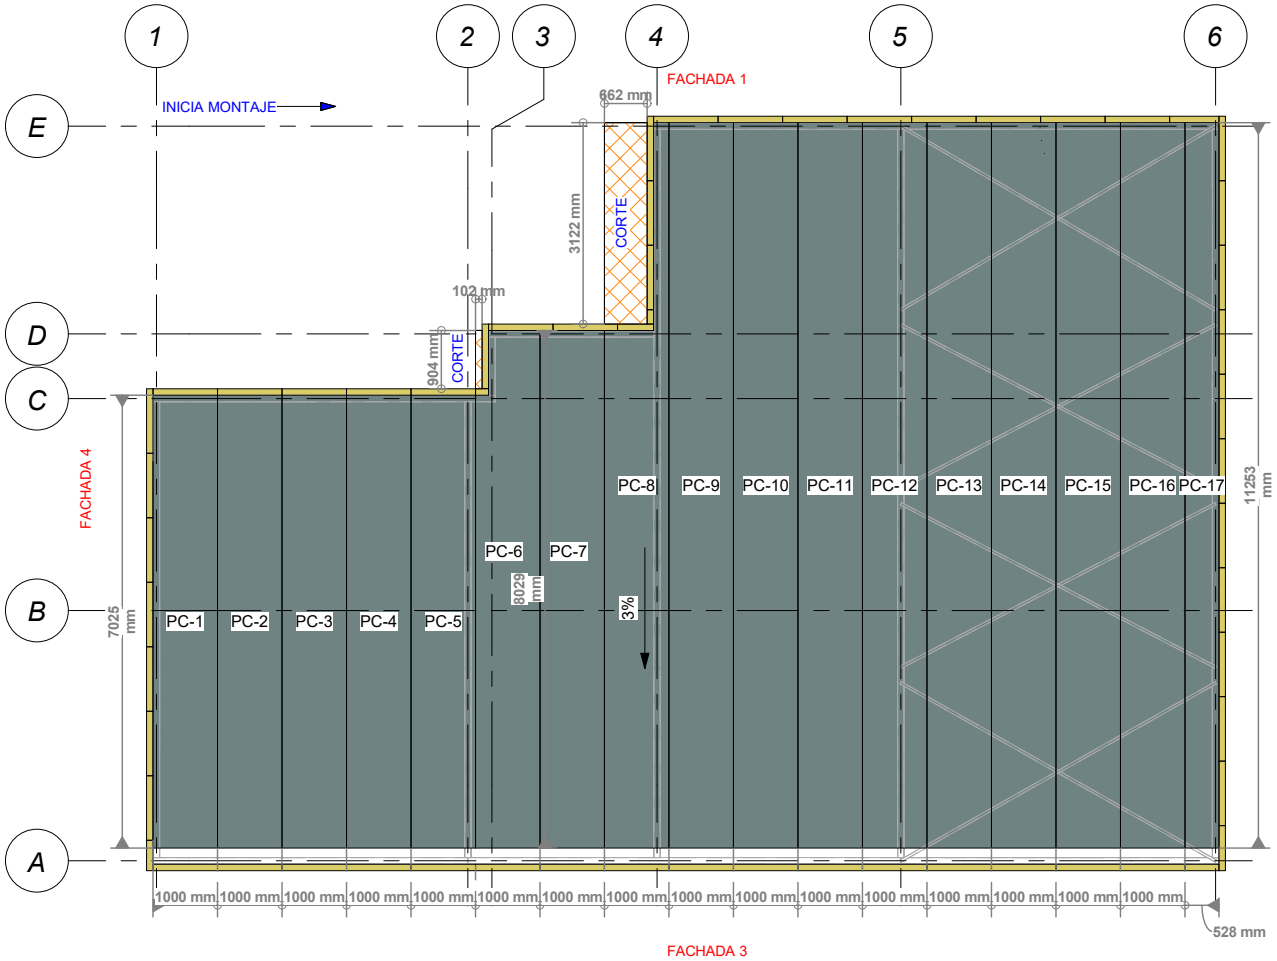

1 P-02 Paneles Cubierta
1 : 75

Paneles cubierta			
Tipo	Marca	Altura	Anchura
Cubierta 30mm	PC-1	7025	1000
Cubierta 30mm	PC-2	7025	1000
Cubierta 30mm	PC-3	7025	1000
Cubierta 30mm	PC-4	7025	1000
Cubierta 30mm	PC-5	7025	1000
Cubierta 30mm	PC-6	8029	1000
Cubierta 30mm	PC-7	8029	1000
Cubierta 30mm	PC-8	11253	1000
Cubierta 30mm	PC-9	11253	1000
Cubierta 30mm	PC-10	11253	1000
Cubierta 30mm	PC-11	11253	1000
Cubierta 30mm	PC-12	11253	1000
Cubierta 30mm	PC-13	11253	1000
Cubierta 30mm	PC-14	11253	1000
Cubierta 30mm	PC-15	11253	1000
Cubierta 30mm	PC-16	11253	1000
Cubierta 30mm	PC-17	11253	528

Total general: 17

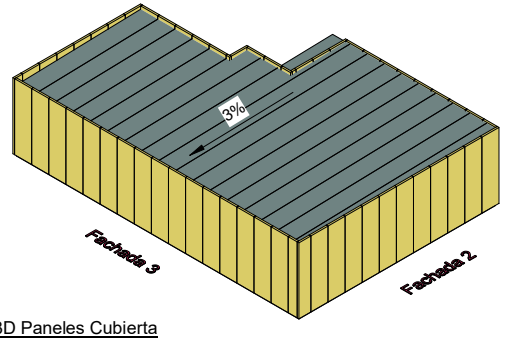


2 P-02 3D Paneles Cubierta

P-02	Situación:		Descripción:					
	Dibujado:	Verificado:	Fecha:	Revisión:	Nombre de proyecto:	Nombre del plano:		
	Autor		07/11/23	V1	URREA	PLANTA PANEL CUBIERTA	N° de plano: P-02	Escala: 1 : 75

10/11/2023 11:41:49


Plano Propiedad de STARMODUL, queda prohibida su reproducción total o parcial y la entrega a terceros sin autorización expresa.

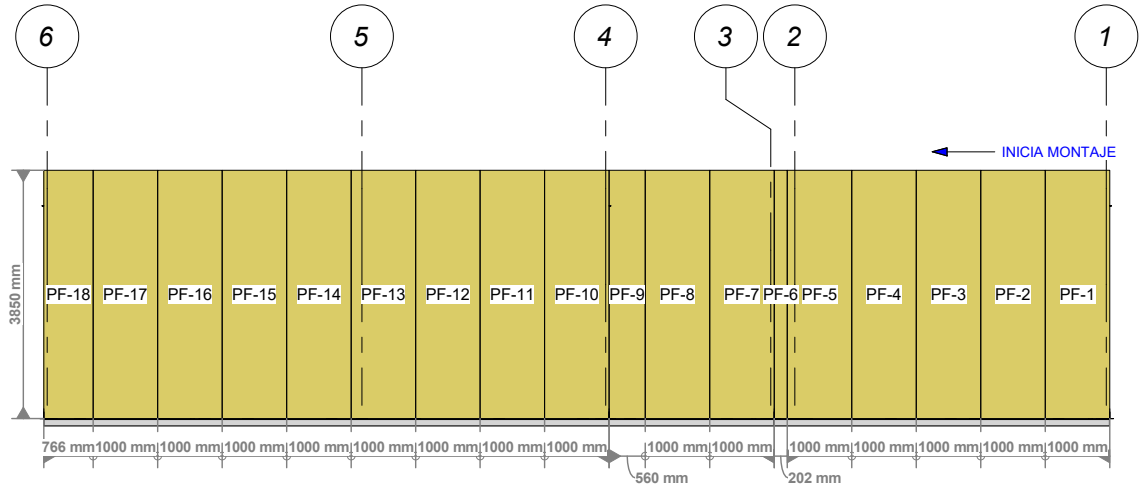


1 P-03 Fachada 1
1 : 75

Paneles fachada 1			
Tipo	Marca	Altura	Anchura
Fachada 100mm	PF-1	3850	1000
Fachada 100mm	PF-2	3850	1000
Fachada 100mm	PF-3	3850	1000
Fachada 100mm	PF-4	3850	1000
Fachada 100mm	PF-5	3850	1000
Fachada 100mm	PF-6	3850	202
Fachada 100mm	PF-7	3850	1000
Fachada 100mm	PF-8	3850	1000
Fachada 100mm	PF-9	3850	560
Fachada 100mm	PF-10	3850	1000
Fachada 100mm	PF-11	3850	1000
Fachada 100mm	PF-12	3850	1000
Fachada 100mm	PF-13	3850	1000
Fachada 100mm	PF-14	3850	1000
Fachada 100mm	PF-15	3850	1000
Fachada 100mm	PF-16	3850	1000
Fachada 100mm	PF-17	3850	1000
Fachada 100mm	PF-18	3850	766

Total general: 18

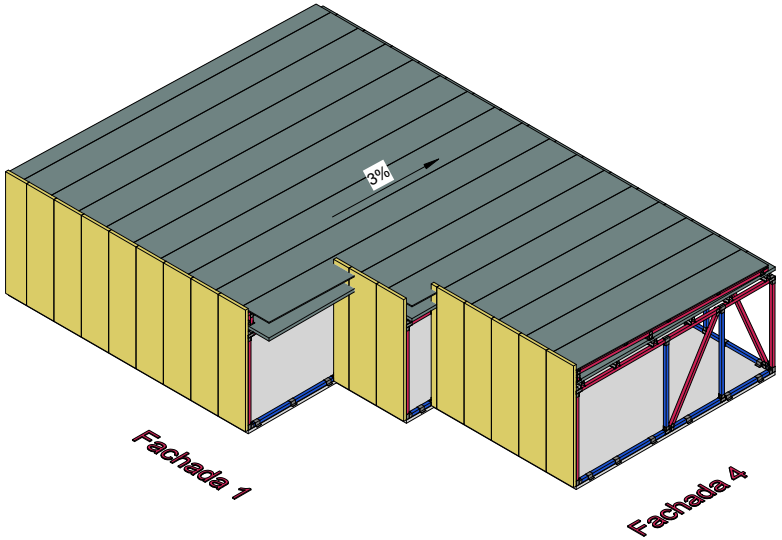

2 P-03 3D Fachada 1

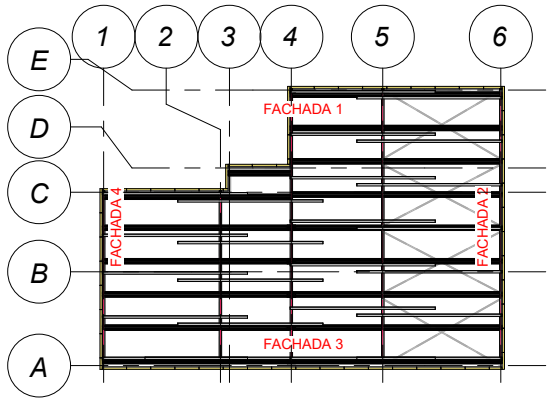


3 P-03 Referencia 1
1 : 200

P-03	Situación:		Descripción:					
	Dibujado:	Verificado:	Fecha:	Revisión:	Nombre de proyecto:	Nombre del plano:	N° de plano:	Escala:
	Autor		07/11/23	V1	URREA	ALZADOS FACHADA 1	P-03	Como se indica

10/11/2023 11:41:57


Plano Propiedad de STARMODUL, queda prohibida su reproducción total o parcial y la entrega a terceros sin autorización expresa.

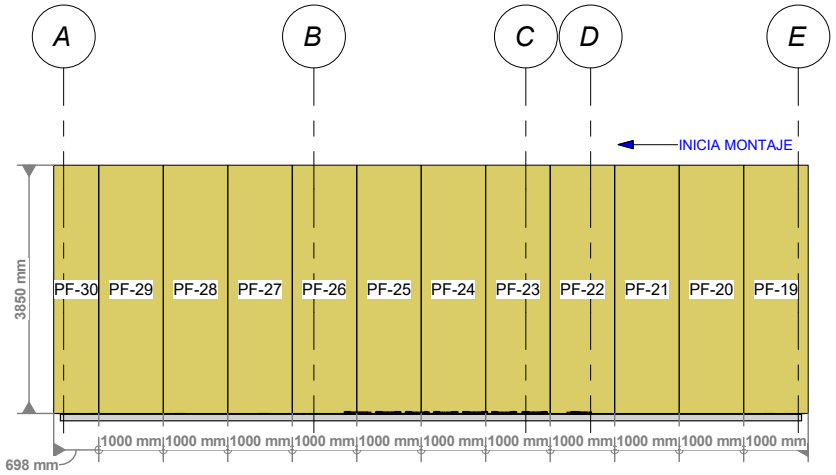


1 P-04 Fachada 2
1 : 75

Paneles fachada 2			
Tipo	Marca	Altura	Anchura
Fachada 100mm	PF-19	3850	1000
Fachada 100mm	PF-20	3850	1000
Fachada 100mm	PF-21	3850	1000
Fachada 100mm	PF-22	3850	1000
Fachada 100mm	PF-23	3850	1000
Fachada 100mm	PF-24	3850	1000
Fachada 100mm	PF-25	3850	1000
Fachada 100mm	PF-26	3850	1000
Fachada 100mm	PF-27	3850	1000
Fachada 100mm	PF-28	3850	1000
Fachada 100mm	PF-29	3850	1000
Fachada 100mm	PF-30	3850	698

Total general: 12

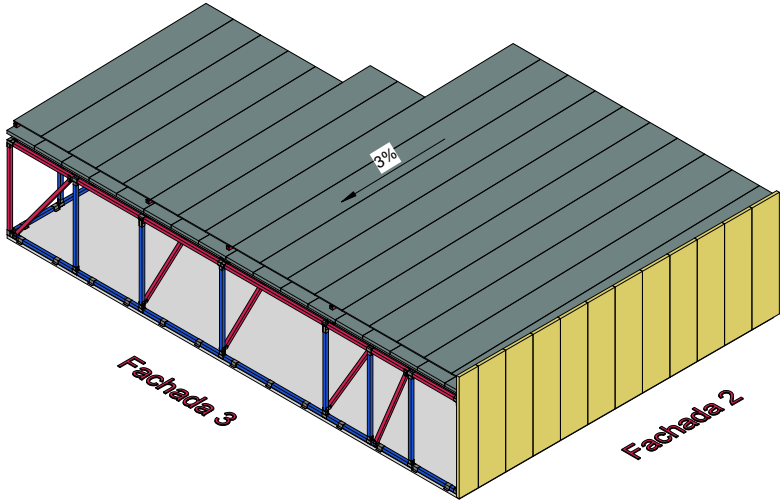

2 P-04 3D Fachada 2

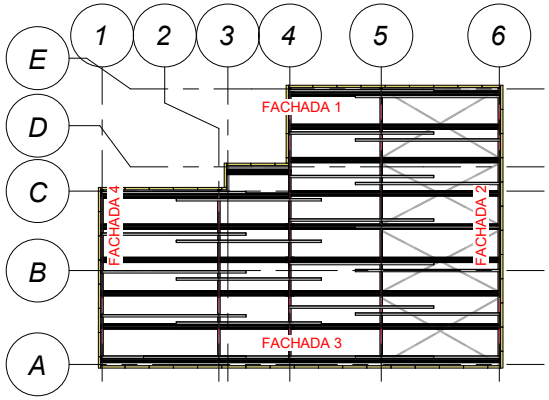


3 P-04 Referencia 2
1 : 200

P-04	Situación:		Descripción:					
	Dibujado:	Verificado:	Fecha:	Revisión:	Nombre de proyecto:	Nombre del plano:		
	Autor		07/11/23	V1	URREA	ALZADOS FACHADA 2	N° de plano: P-04	Escala: Como se indica

10/11/2023 11:42:03


Plano Propiedad de STARMODUL, queda prohibida su reproducción total o parcial y la entrega a terceros sin autorización expresa.

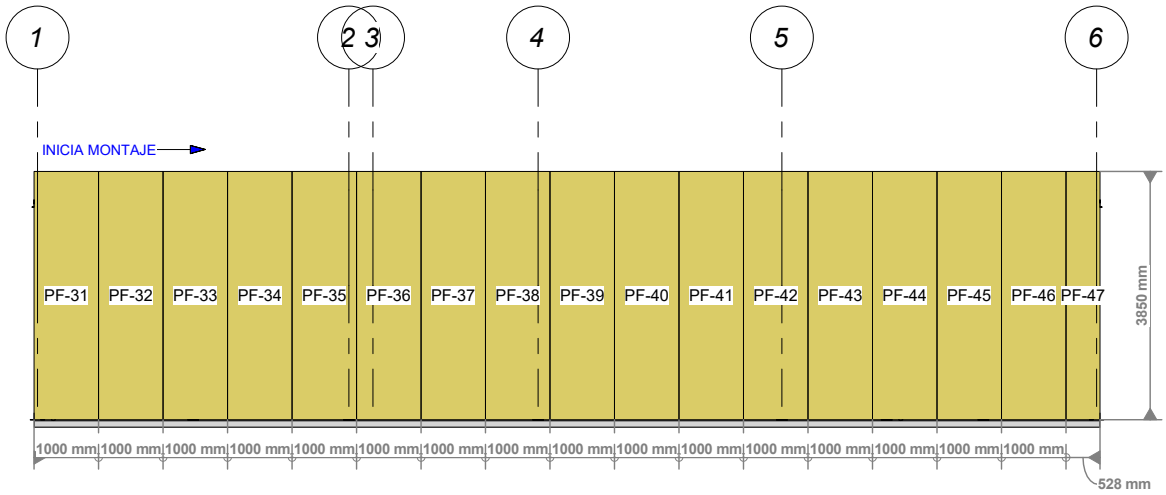


1 P-05 Fachada 3
1 : 75

Paneles fachada 3			
Tipo	Marca	Altura	Anchura
Fachada 100mm	PF-31	3850	1000
Fachada 100mm	PF-32	3850	1000
Fachada 100mm	PF-33	3850	1000
Fachada 100mm	PF-34	3850	1000
Fachada 100mm	PF-35	3850	1000
Fachada 100mm	PF-36	3850	1000
Fachada 100mm	PF-37	3850	1000
Fachada 100mm	PF-38	3850	1000
Fachada 100mm	PF-39	3850	1000
Fachada 100mm	PF-40	3850	1000
Fachada 100mm	PF-41	3850	1000
Fachada 100mm	PF-42	3850	1000
Fachada 100mm	PF-43	3850	1000
Fachada 100mm	PF-44	3850	1000
Fachada 100mm	PF-45	3850	1000
Fachada 100mm	PF-46	3850	1000
Fachada 100mm	PF-47	3850	528

Total general: 17

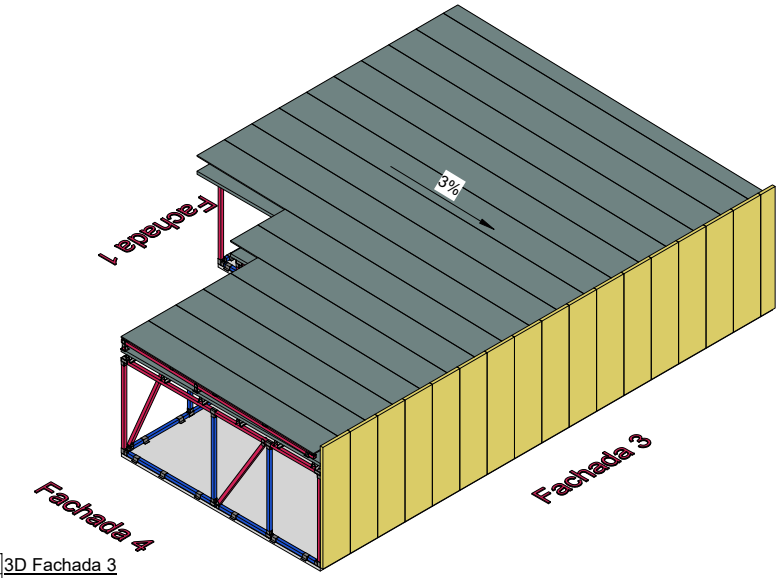

2 P-05 3D Fachada 3

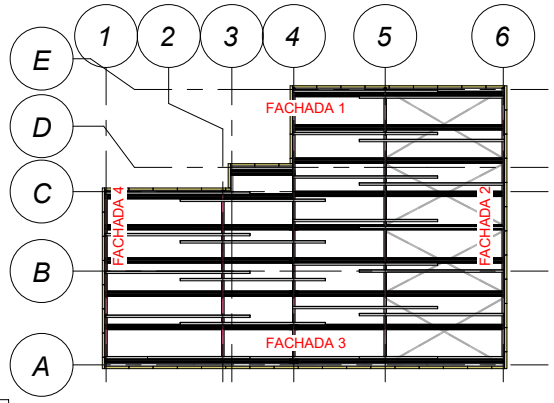


3 P-05 Referencia 3
1 : 200

P-05	Situación:		Descripción:				
	Dibujado:	Verificado:	Fecha:	Revisión:	Nombre de proyecto:	Nombre del plano:	
	Autor		07/11/23	V1	URREA	ALZADOS FACHADA 3	N° de plano: P-05

Escala: Como se indica

10/11/2023 11:42:10


Plano Propiedad de STARMODUL, queda prohibida su reproducción total o parcial y la entrega a terceros sin autorización expresa.

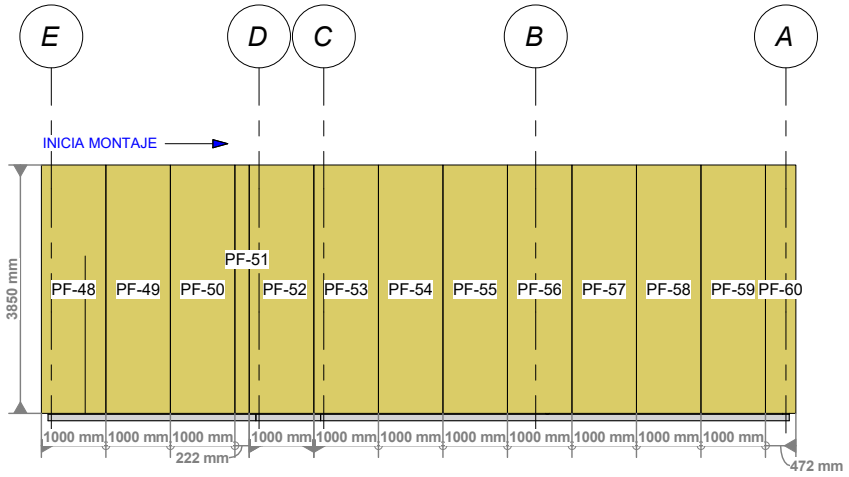


1 P-06 Fachada 4
1 : 75

Paneles fachada 4			
Tipo	Marca	Altura	Anchura
Fachada 100mm	PF-53	3850	1000
Fachada 100mm	PF-55	3850	1000
Fachada 100mm	PF-56	3850	1000
Fachada 100mm	PF-57	3850	1000
Fachada 100mm	PF-58	3850	1000
Fachada 100mm	PF-59	3850	1000
Fachada 100mm	PF-60	3850	472
Fachada 100mm	PF-54	3850	1000
Fachada 100mm	PF-52	3850	1000
Fachada 100mm	PF-48	3850	1000
Fachada 100mm	PF-50	3850	1000
Fachada 100mm	PF-51	3850	222
Fachada 100mm	PF-49	3850	1000

Total general: 13

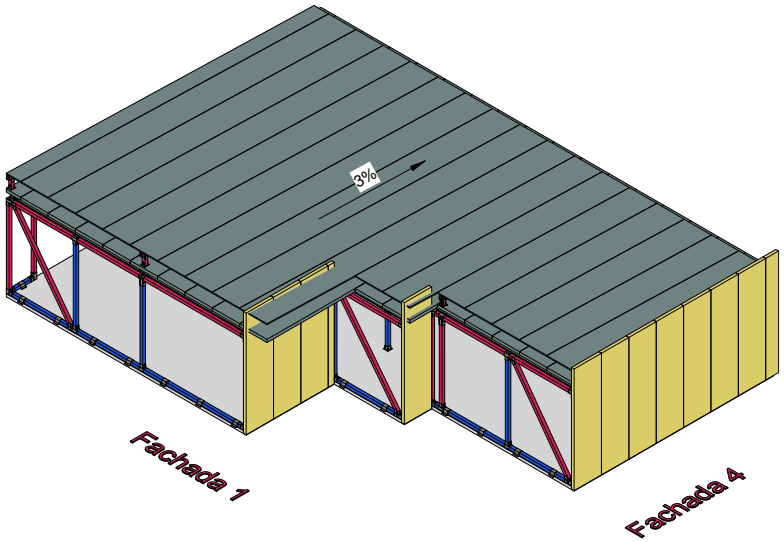

2 P-06 3D Fachada 4

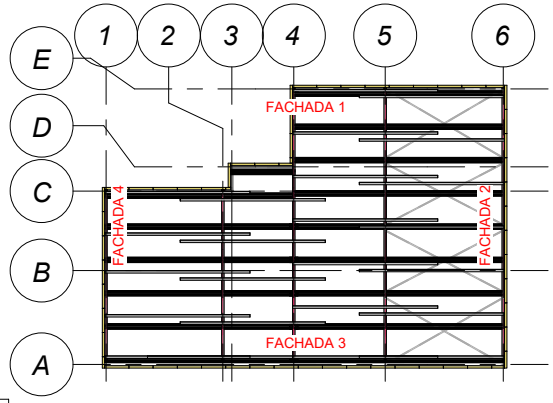

3 P-06 Referencia 4
1 : 200

P-06

Situación:

Descripción:

Dibujado:	Verificado:	Fecha:	Revisión:	Nombre de proyecto:	Nombre del plano:	N° de plano:	Escala:
Autor		07/11/23	V1	URREA	ALZADOS FACHADA 4	P-06	Como se indica

10/11/2023 11:42:17

Plano Propiedad de STARMODUL, queda prohibida su reproducción total o parcial y la entrega a terceros sin autorización expresa.



OPTIMIZAMOS TU CONSTRUCCIÓN

STARMODUL

NUESTROS PRODUCTOS

ESTRUCTURAS METÁLICAS
www.starmodul.com

PANEL SÁNDWICH
www.panelsandwich.org

PANEL COMPOSITE
www.panel-composite.com

SATE CARAVISTA
www.sate-caravista.com

VIVIENDAS INDUSTRIALIZADAS
www.casa-industrializada.com

TORRE-SERONA (LLEIDA)
Carrer Barcelona, 55 · 25131 · España
+34 973 22 81 64
+34 683 44 26 08

REUS (TARRAGONA)
Diversitat, 33 · 43204 · España
+34 977 75 79 22
+34 618 49 35 31

info@starmodul.com
www.starmodul.com

ESCANÉAME