

STARMODUL

PALAFRUGELL

0-00	Situación:		Descripción:										
	Dibujado:	Verificado:	Fecha:	Revisión:	Nombre de proyecto:		Nombre del plano:			STARMODUL - C/ Palauet, 131. 25001 Lleida			
	Autor	C. Farré	15/01/25	V1	PALAFRUGELL		CARATULA		Nº de plano: 0-00	Cotas: mm	A3	Escala:	

LISTADO DE PLANOS	
T-00	PLANTA DE REPLANTEO
T-01	PLANO DE TUBOS POR NIVEL
U-01	PLANO DE UNIONES POR NIVEL
D-01	PLANO DE VISTA 3D POR NIVEL
P-01	PLANO DE PANELES

LISTADO DE MATERIALES - PANELES			
TIPO	MARCA	ALTURA	ANCHURA
CUBIERTA 100MM	PC-1	VARIABLE	1000MM
TAPA 100MM	PT-1	VARIABLE	1000MM
FACHADA 100MM	PF-1	VARIABLE	1000MM


PC - PANEL CUBIERTA
PT - PANEL TAPA
PF - PANEL FACHADA

*NOTA: LOS PANELES PUEDEN NECESITAR CORTE EN OBRA.



TORNILLERIA ESTRUCTURA		
TORNILLO		LLAVE
M10X25		 15
M10X110		 15
M8X20		 13
M8X70		 13
AUTO TALADRANTE 5,5X25		 10
AUTO TALADRANTE 6,3X25		 8

LISTADO DE MATERIALES - TUBOS			
TIPO	MARCA	ESPESOR	LONGITUD
100*100*3	1	/ 3	VARIABLE
100*100*2	12	/ 2	VARIABLE


TIPOS DE TUBO	
100X100*4	
100X100*3	
100X100*2	
100X50*2	
50X50*2	

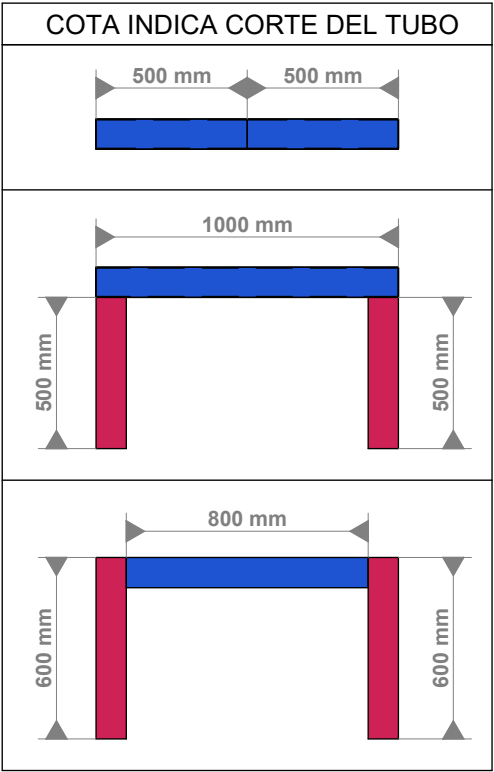


*NOTA: LOS TUBOS PUEDEN VENIR +-20MM CORTADOS PARA HOLGURAS.

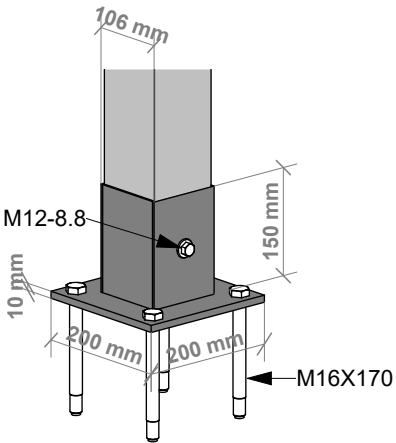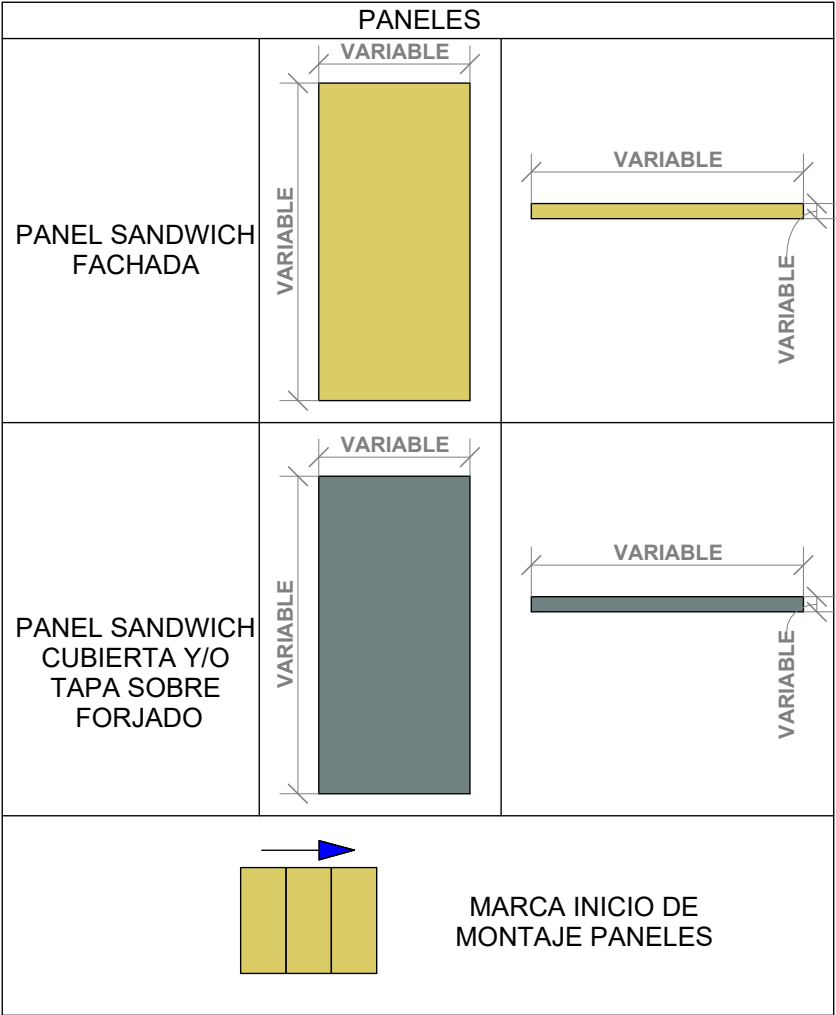


DETALLE REFUERZO 20

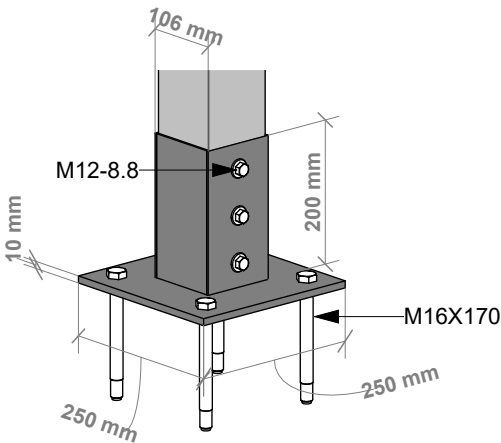

DETALLE REFUERZO 25

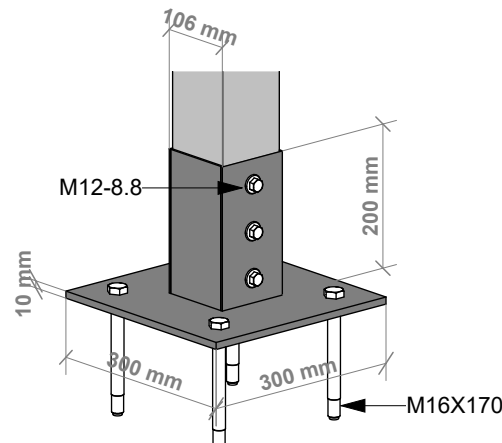


DETALLE REFUERZO 30

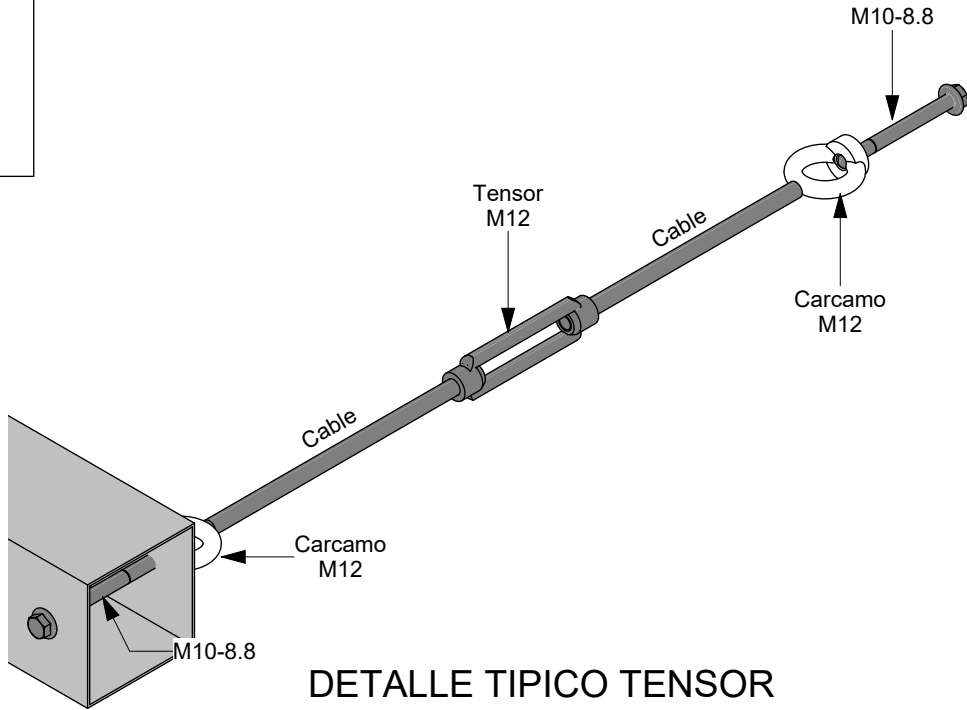

DETALLE TIPICO TENSOR

L-00	Situación:		Descripción:										
	Dibujado:	Verificado:	Fecha:	Revisión:	Nombre de proyecto:	Nombre del plano:					STARMODUL - C/ Palauet, 131. 25001 Lleida		
	Autor	C. Farré	15/01/24	V1	PALAFRUGELL	LEYENDA EXPLICATIVA		Nº de plano: L-00		Cotas: mm	A3	Escala: Como	

UNIONES 1010							
01	04	08	12	16	20	24	28
02	05	09	13	17	21	25	29
03d	06	10	14	18	22	26	30
03i	07	11	15	19	23	27	

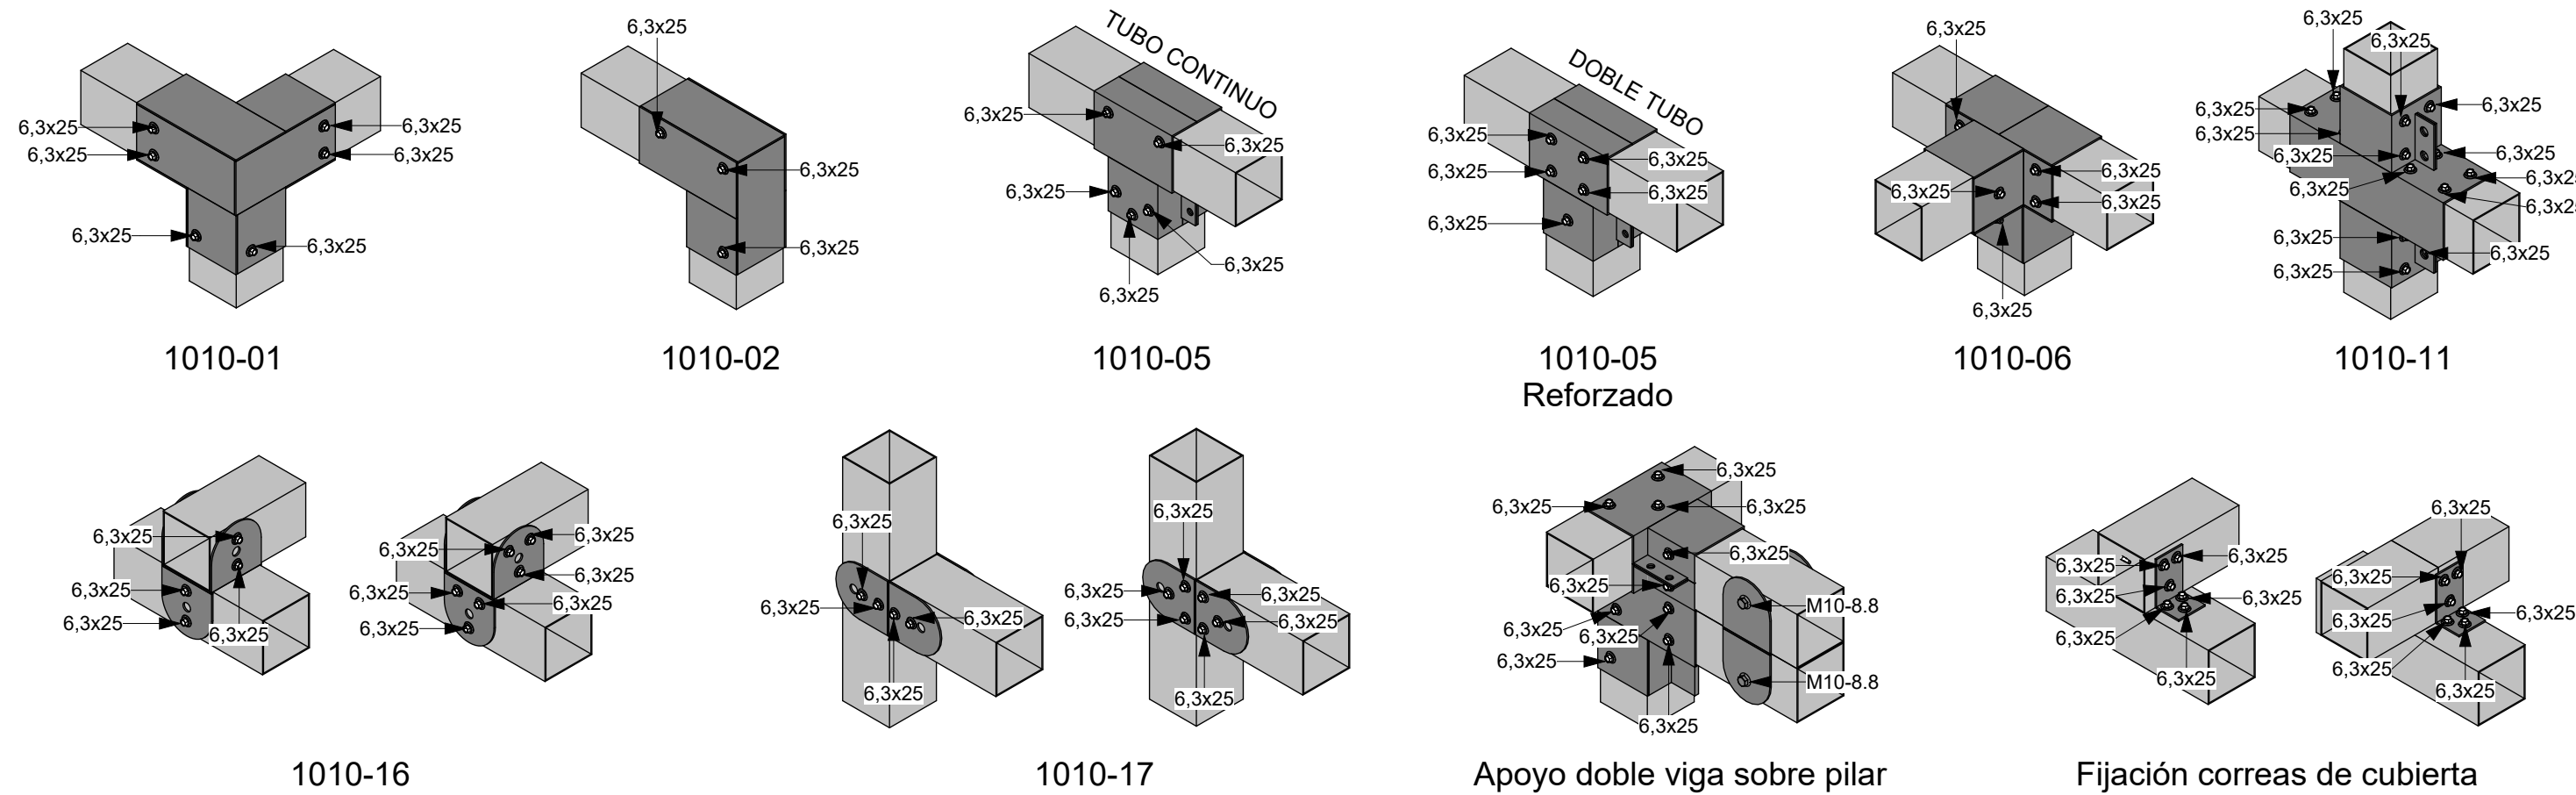


L-01	Situación:		Descripción:				STARMODUL				
	Dibujado:	Verificado:	Fecha:	Revisión:	Nombre de proyecto:		Nombre del plano:		STARMODUL - C/ Palauet, 131. 25001 Lleida		
	Autor	C. Farré	16/01/25	V1	PALAFRUGELL		LEYENDA EXPLICATIVA		Nº de plano: L-01	Cotas: mm	A3 Escala: 1 : 20



1	Replanteo
T-00	1 : 50

T-00	Situación:		Descripción:				STARMODUL				
	Dibujado:	Verificado:	Fecha:	Revisión:	Nombre de proyecto:		Nombre del plano:			N° de plano: T-00	
	Autor	C. Farré	15/01/25	V1	PALAFRUGELL		PLANTA REPLANTEO		Cotas: mm	A3	Escala: 1 : 50

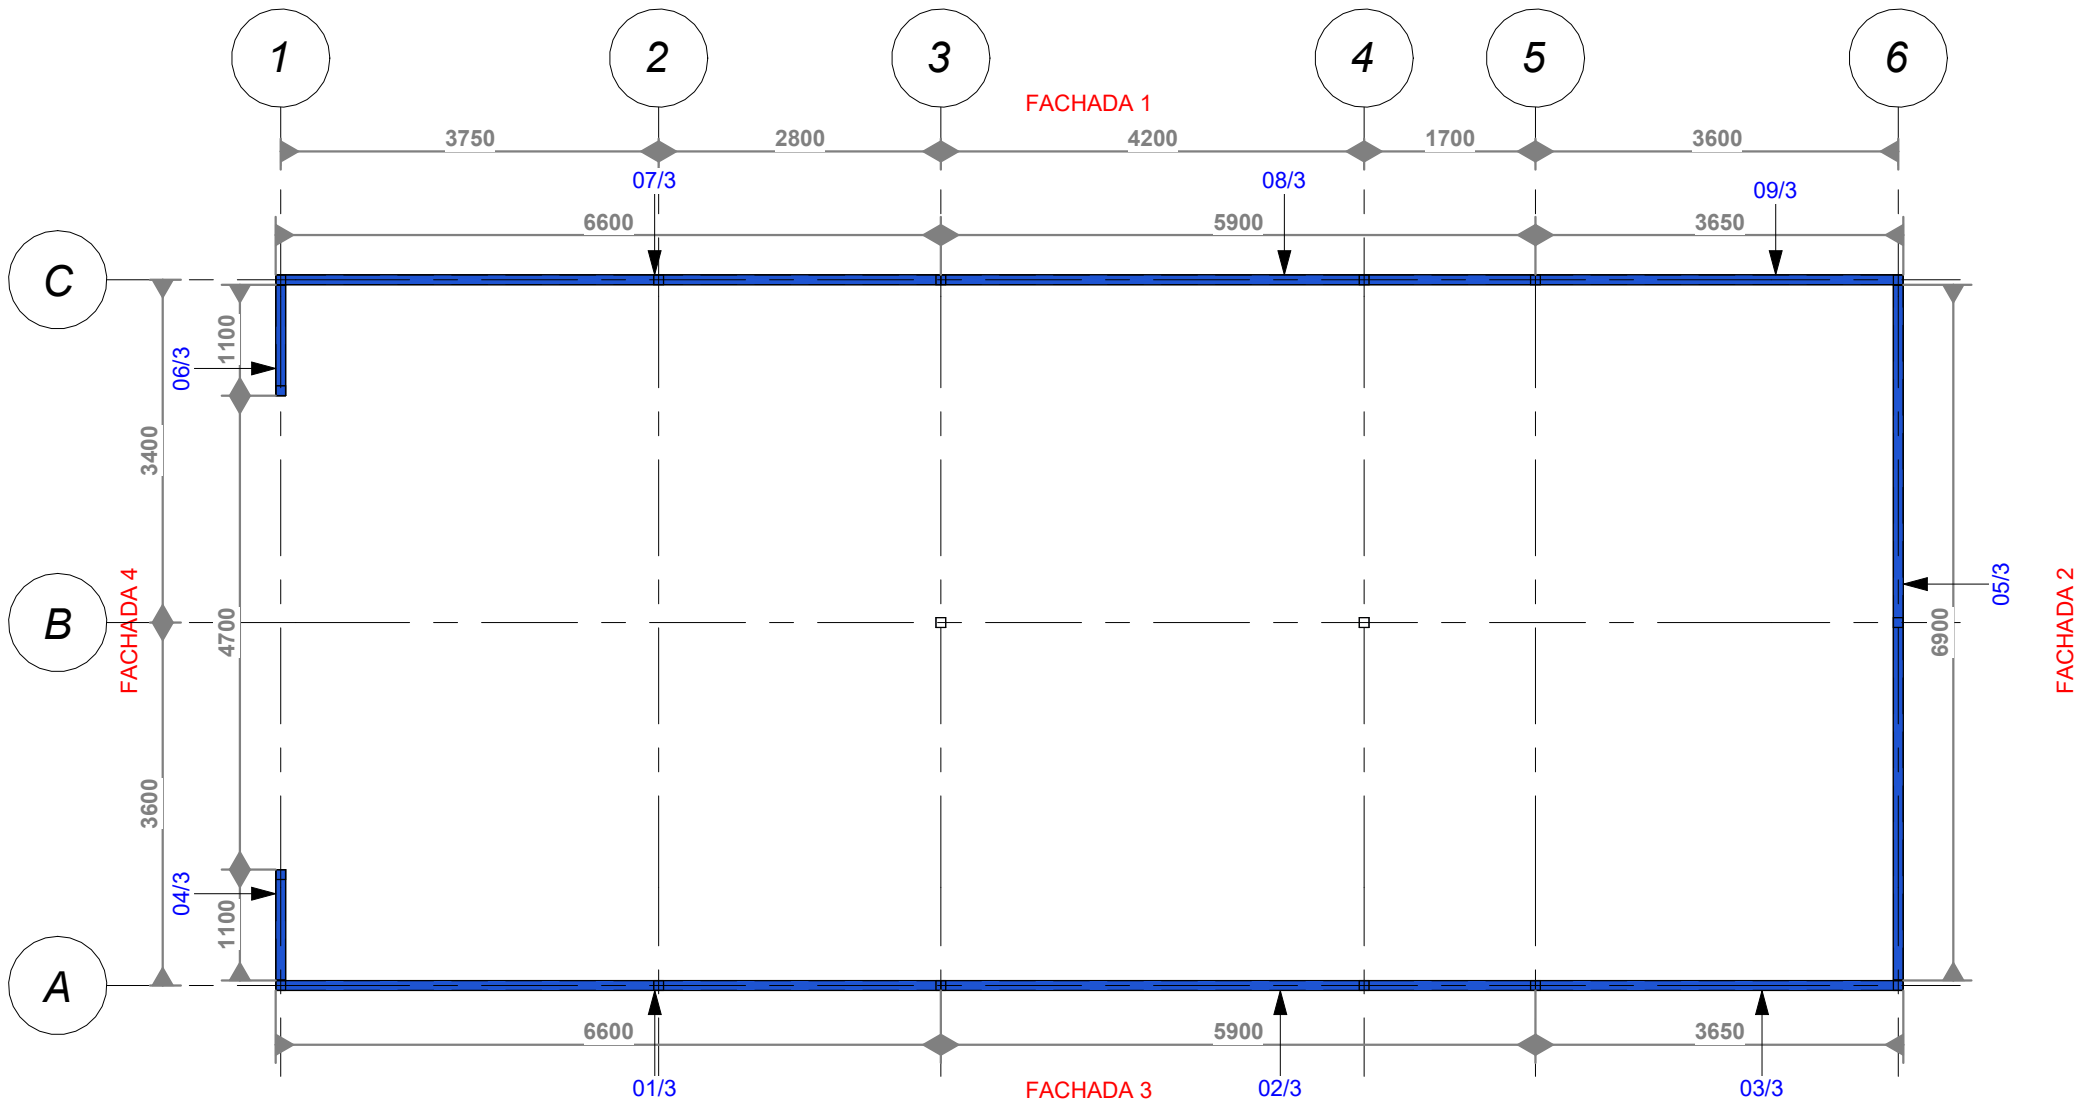


Anillo Inferior			
Tipo	Marca	Longitud de corte	Recuento
100*100*3	01/3	6600	1
100*100*3	02/3	5900	1
100*100*3	03/3	3650	1
100*100*3	04/3	1097	1
100*100*3	05/3	6894	1
100*100*3	06/3	1097	1
100*100*3	07/3	6600	1
100*100*3	08/3	5900	1
100*100*3	09/3	3650	1


Total general: 9

1 Anillo Inferior
T-01 1 : 75

2 3D Anillo Inferior
T-01

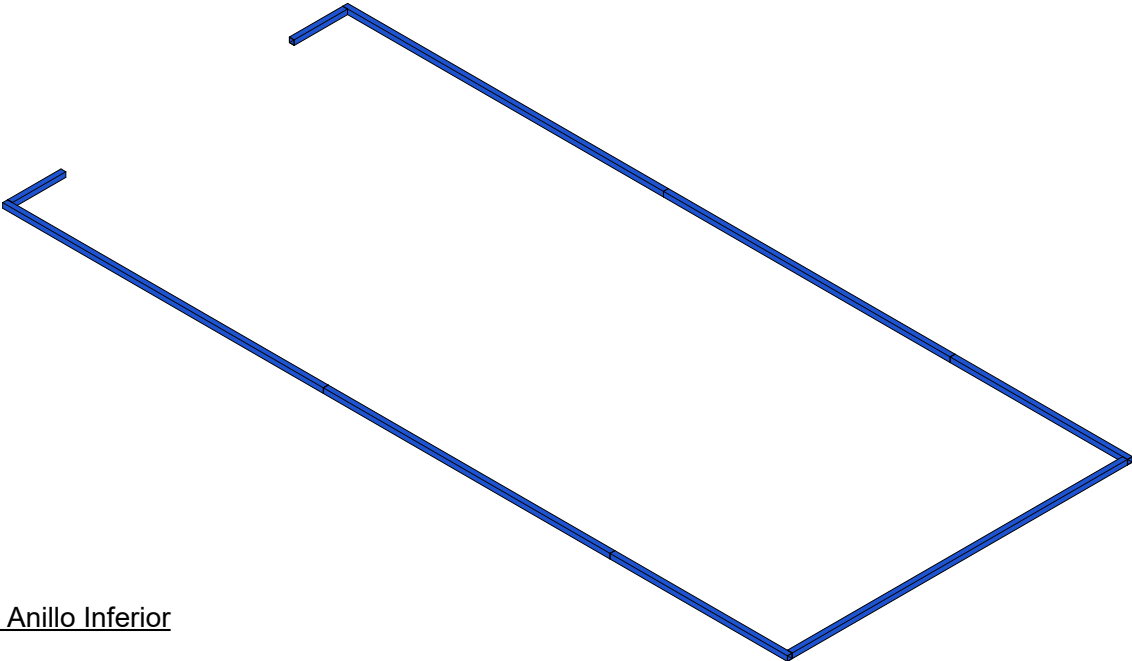


T-01	Situación:		Descripción:				STARMODUL			
	Dibujado:	Verificado:	Fecha:	Revisión:	Nombre de proyecto:		Nombre del plano:			
	Autor	C. Farré	15/01/25	V1	PALAFRUGELL		ANILLO INFERIOR		Nº de plano: T-01	Cotas: mm A3 Escala: 1 : 75

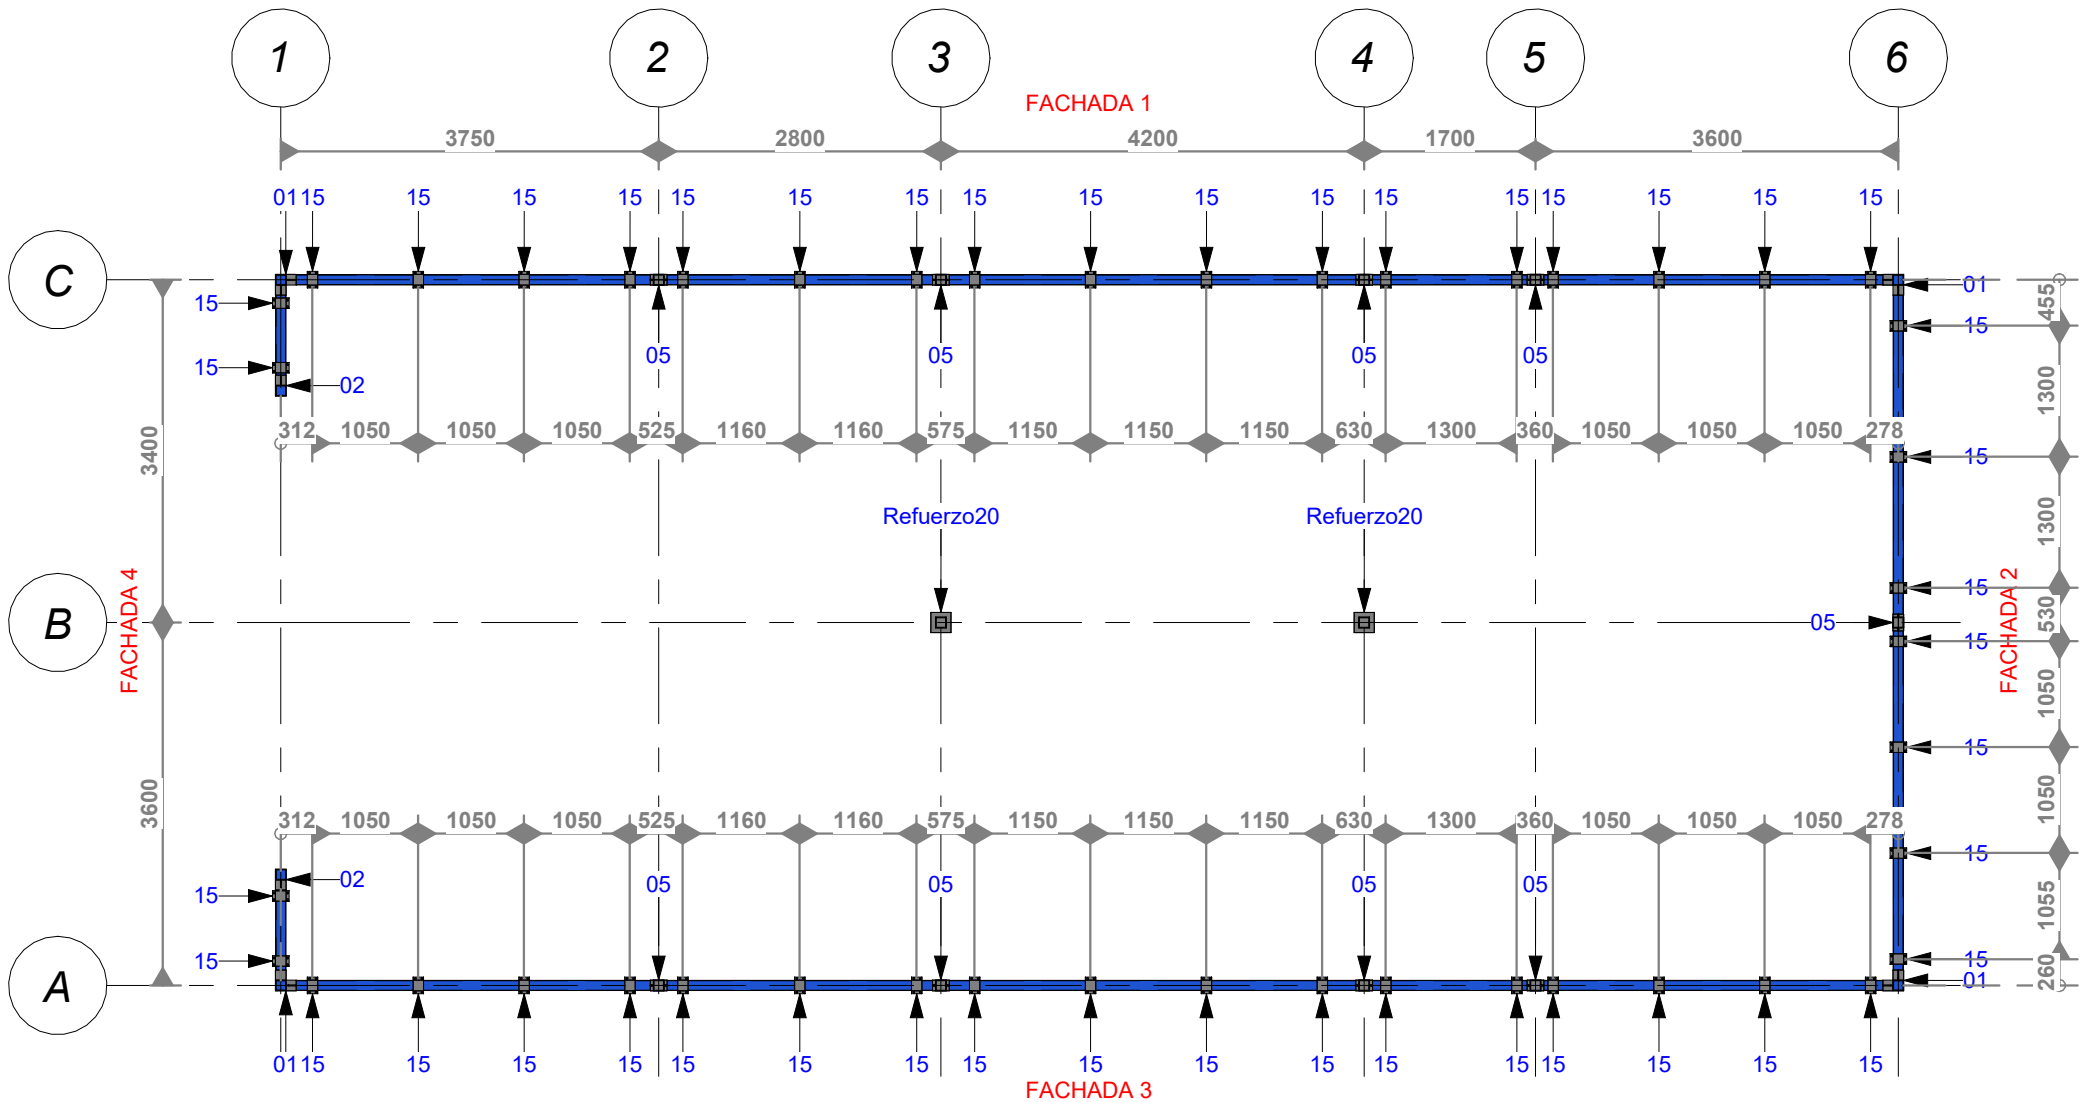

Uniones anillo inferior		
Tipo	Unión	Recuento
1010	01	4
1010	02	2
1010	05	9
1010	15	45
Especial	Refuerzo20	2
Total general: 62		

1 Uniones Anillo Inferior
U-01 1 : 75

2 3D Uniones Anillo Inferior
U-01

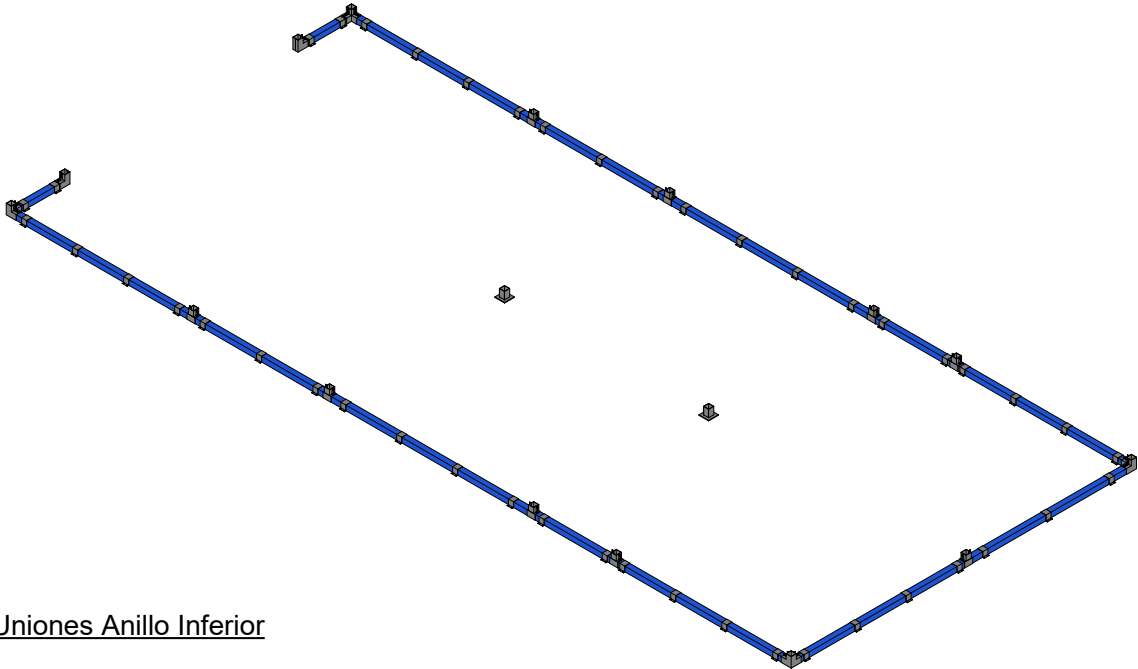

U-01

Situación: Descripción:

Dibujado:

Verificado:

Fecha:

Revisión:

Nombre de proyecto:

Nombre del plano:

Autor

C. Farré

15/01/25

V1

PALAFRUGELL

UNIONES ANILLO INFERIOR

Nº de plano: U-01

Cotas:

mm


A3

Escala:

1 : 75


STARMODUL

STARMODUL - C/ Palauet, 131. 25001 Lleida

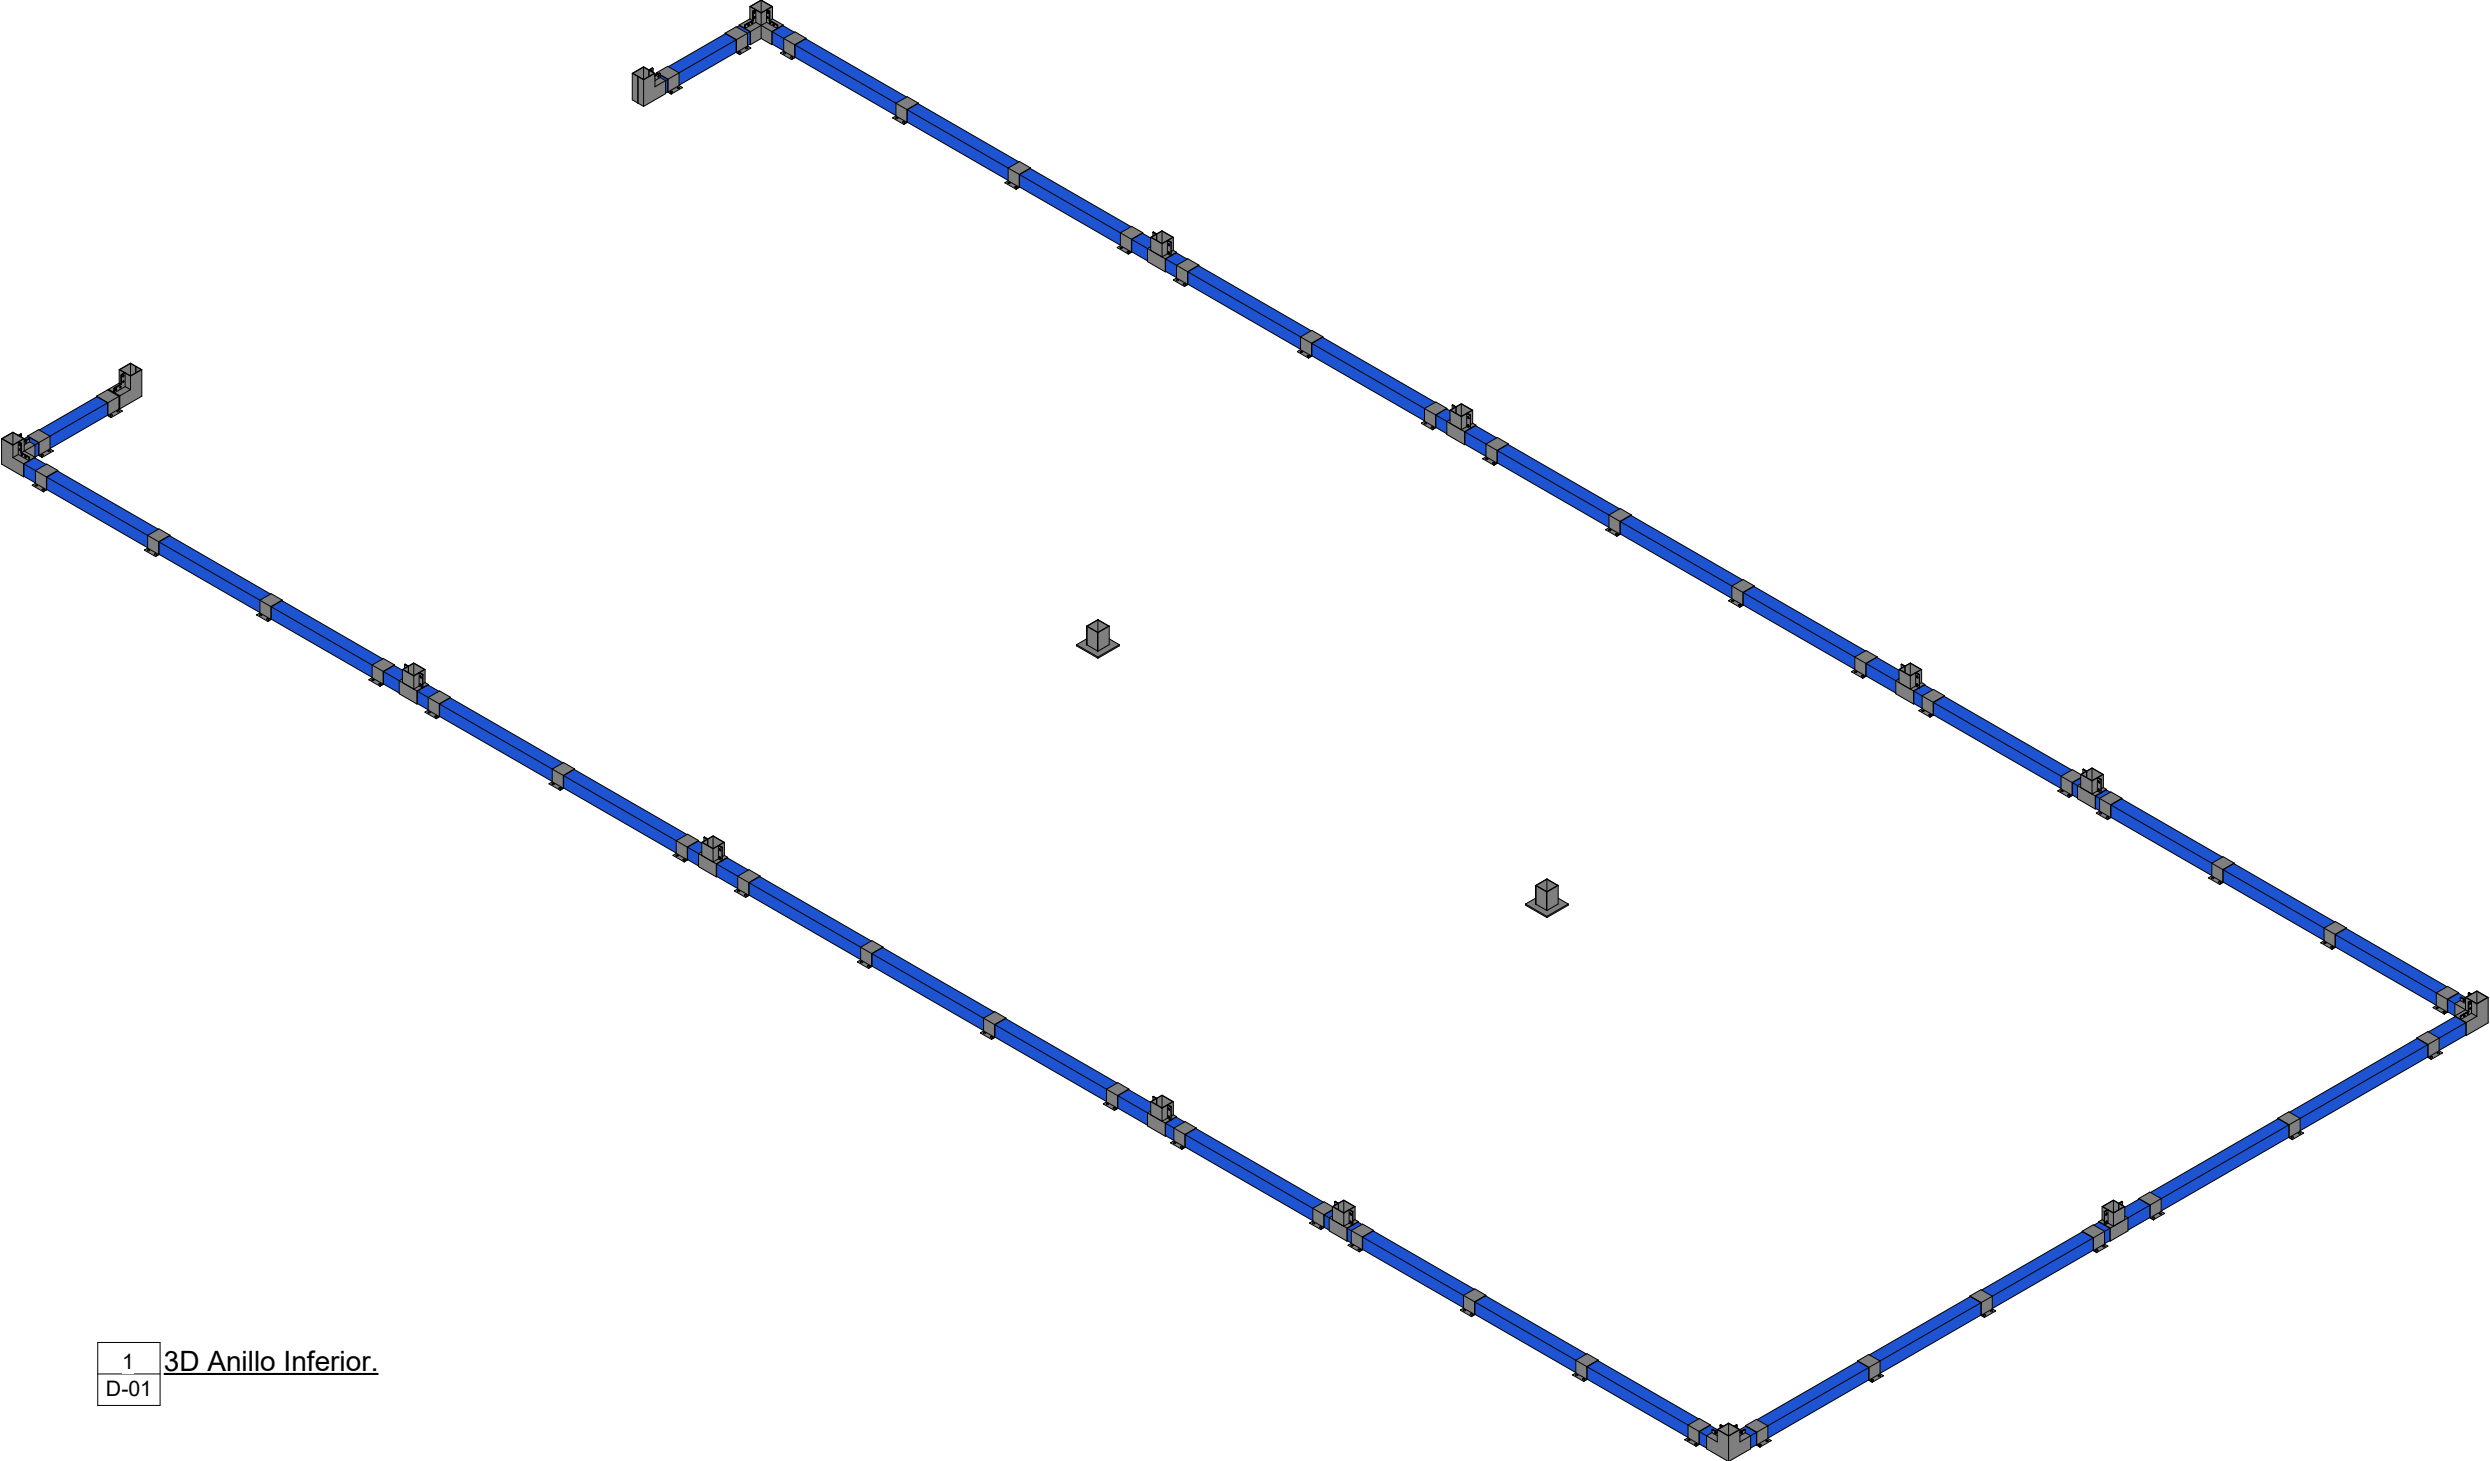

1	3D Anillo Inferior.
D-01	


D-01	Situación:		Descripción:									
	Dibujado:	Verificado:	Fecha:	Revisión:	Nombre de proyecto:		Nombre del plano:		STARMODUL - C/ Palauet, 131. 25001 Lleida			
	Autor	C. Farré	15/01/25	V1	PALAFRUGELL		3D ANILLO INFERIOR		Nº de plano: D-01	Cotas: mm	A3	Escala:

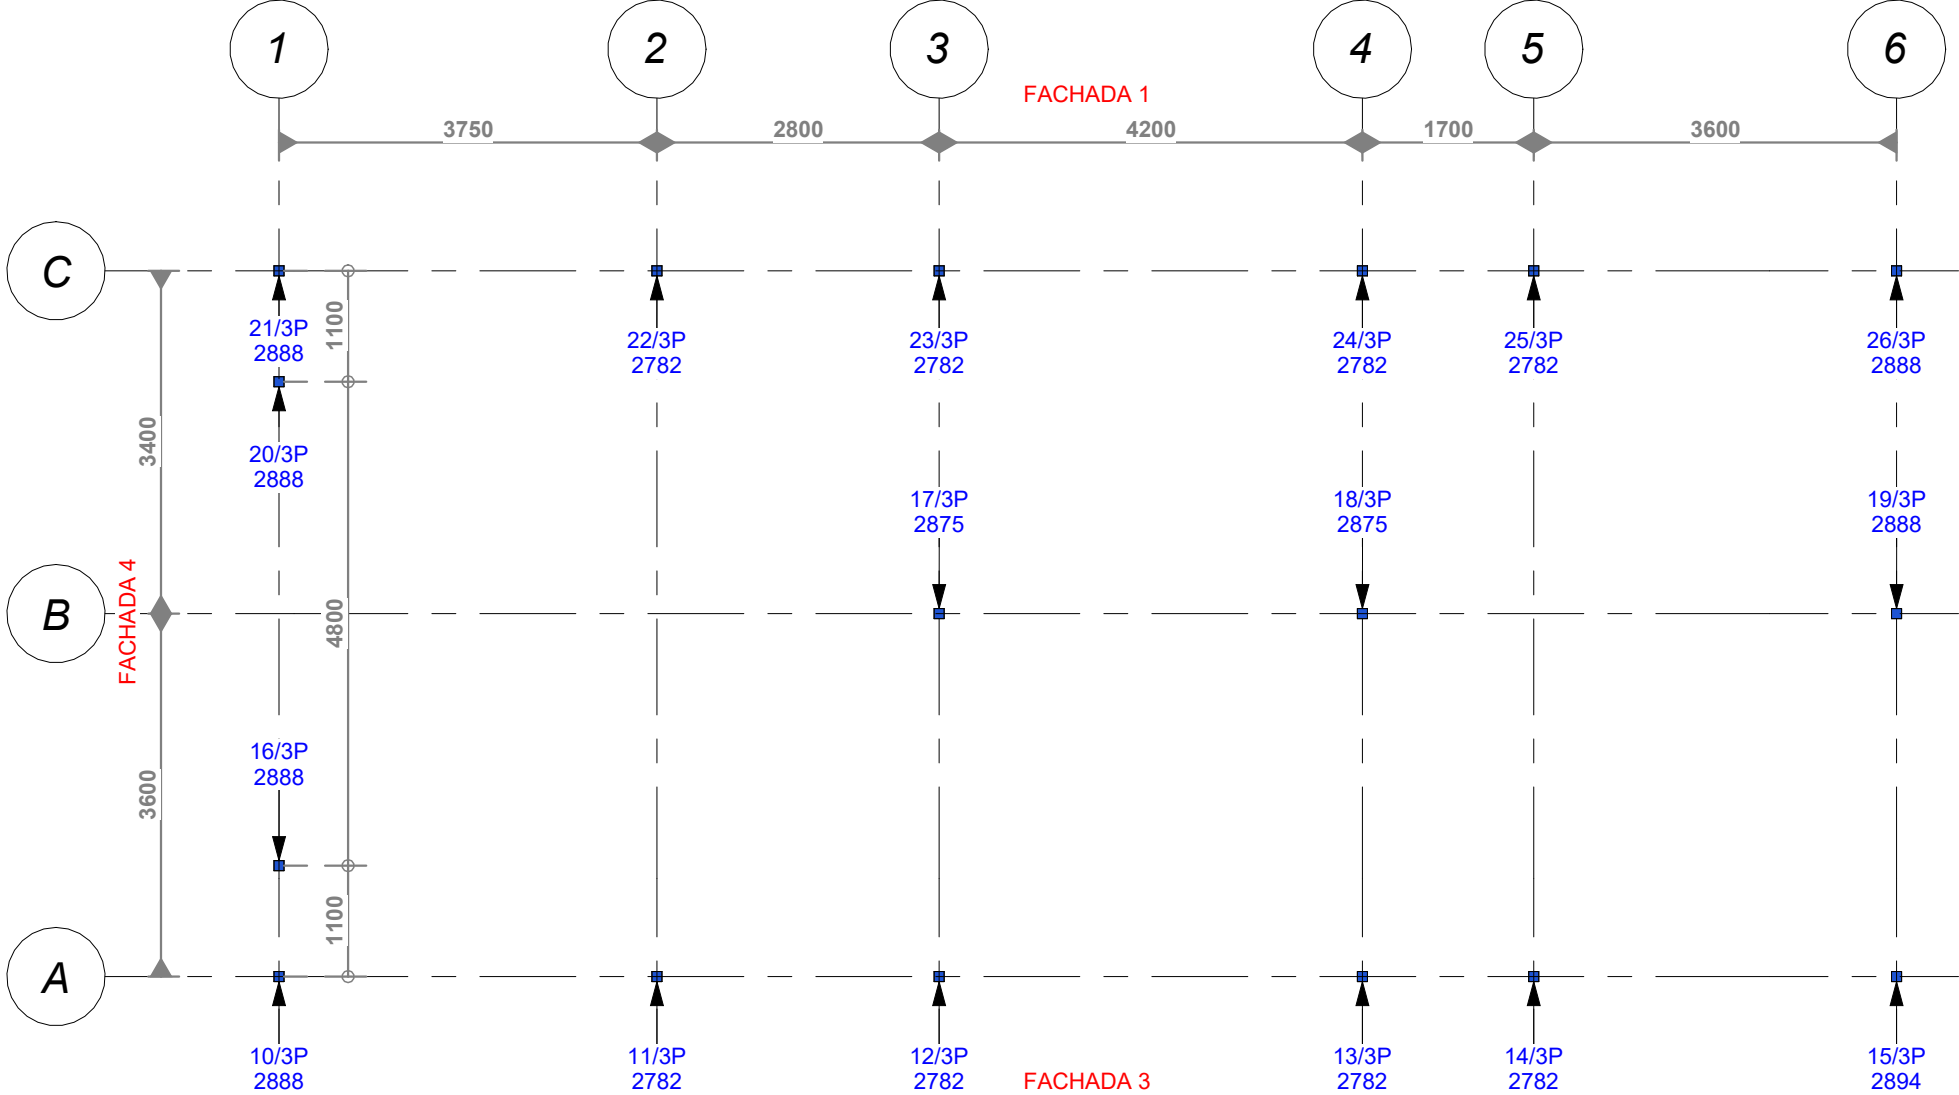

Pilares PB			
Tipo	Marca	Longitud	Recuento
100*100*3	10/3P	2888	1
100*100*3	11/3P	2782	1
100*100*3	12/3P	2782	1
100*100*3	13/3P	2782	1
100*100*3	14/3P	2782	1
100*100*3	15/3P	2894	1
100*100*3	16/3P	2888	1
100*100*3	17/3P	2875	1
100*100*3	18/3P	2875	1
100*100*3	19/3P	2888	1
100*100*3	20/3P	2888	1
100*100*3	21/3P	2888	1
100*100*3	22/3P	2782	1
100*100*3	23/3P	2782	1
100*100*3	24/3P	2782	1
100*100*3	25/3P	2782	1
100*100*3	26/3P	2888	1


Total general: 17

1 Pilares PB
T-02 1 : 75

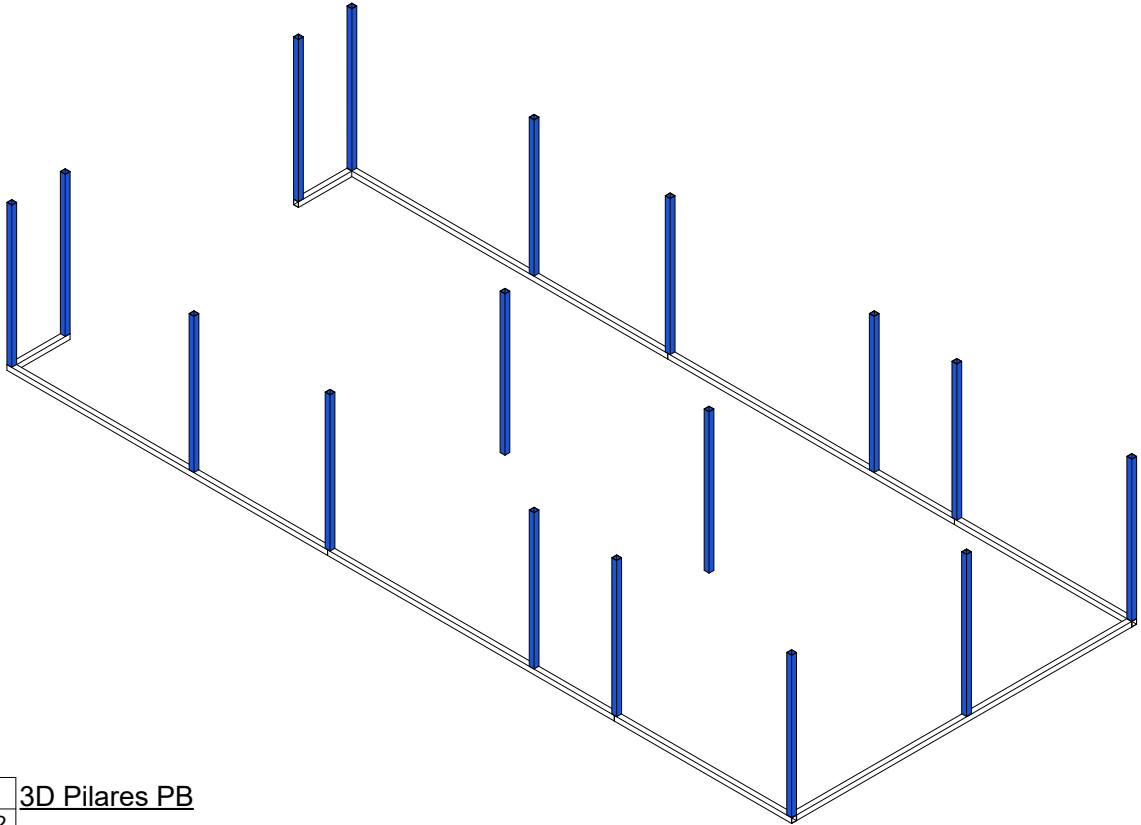

2 3D Pilares PB
T-02

T-02	Situación:		Descripción:				STARMODUL STARMODUL - C/ Palauet, 131. 25001 Lleida					
	Dibujado:	Verificado:	Fecha:	Revisión:	Nombre de proyecto:		Nombre del plano:					
	Autor	C. Farré	15/01/25	V1	PALAFRUGELL		PILARES PB		Nº de plano: T-02	Cotas: mm	A3	Escala: 1 : 75

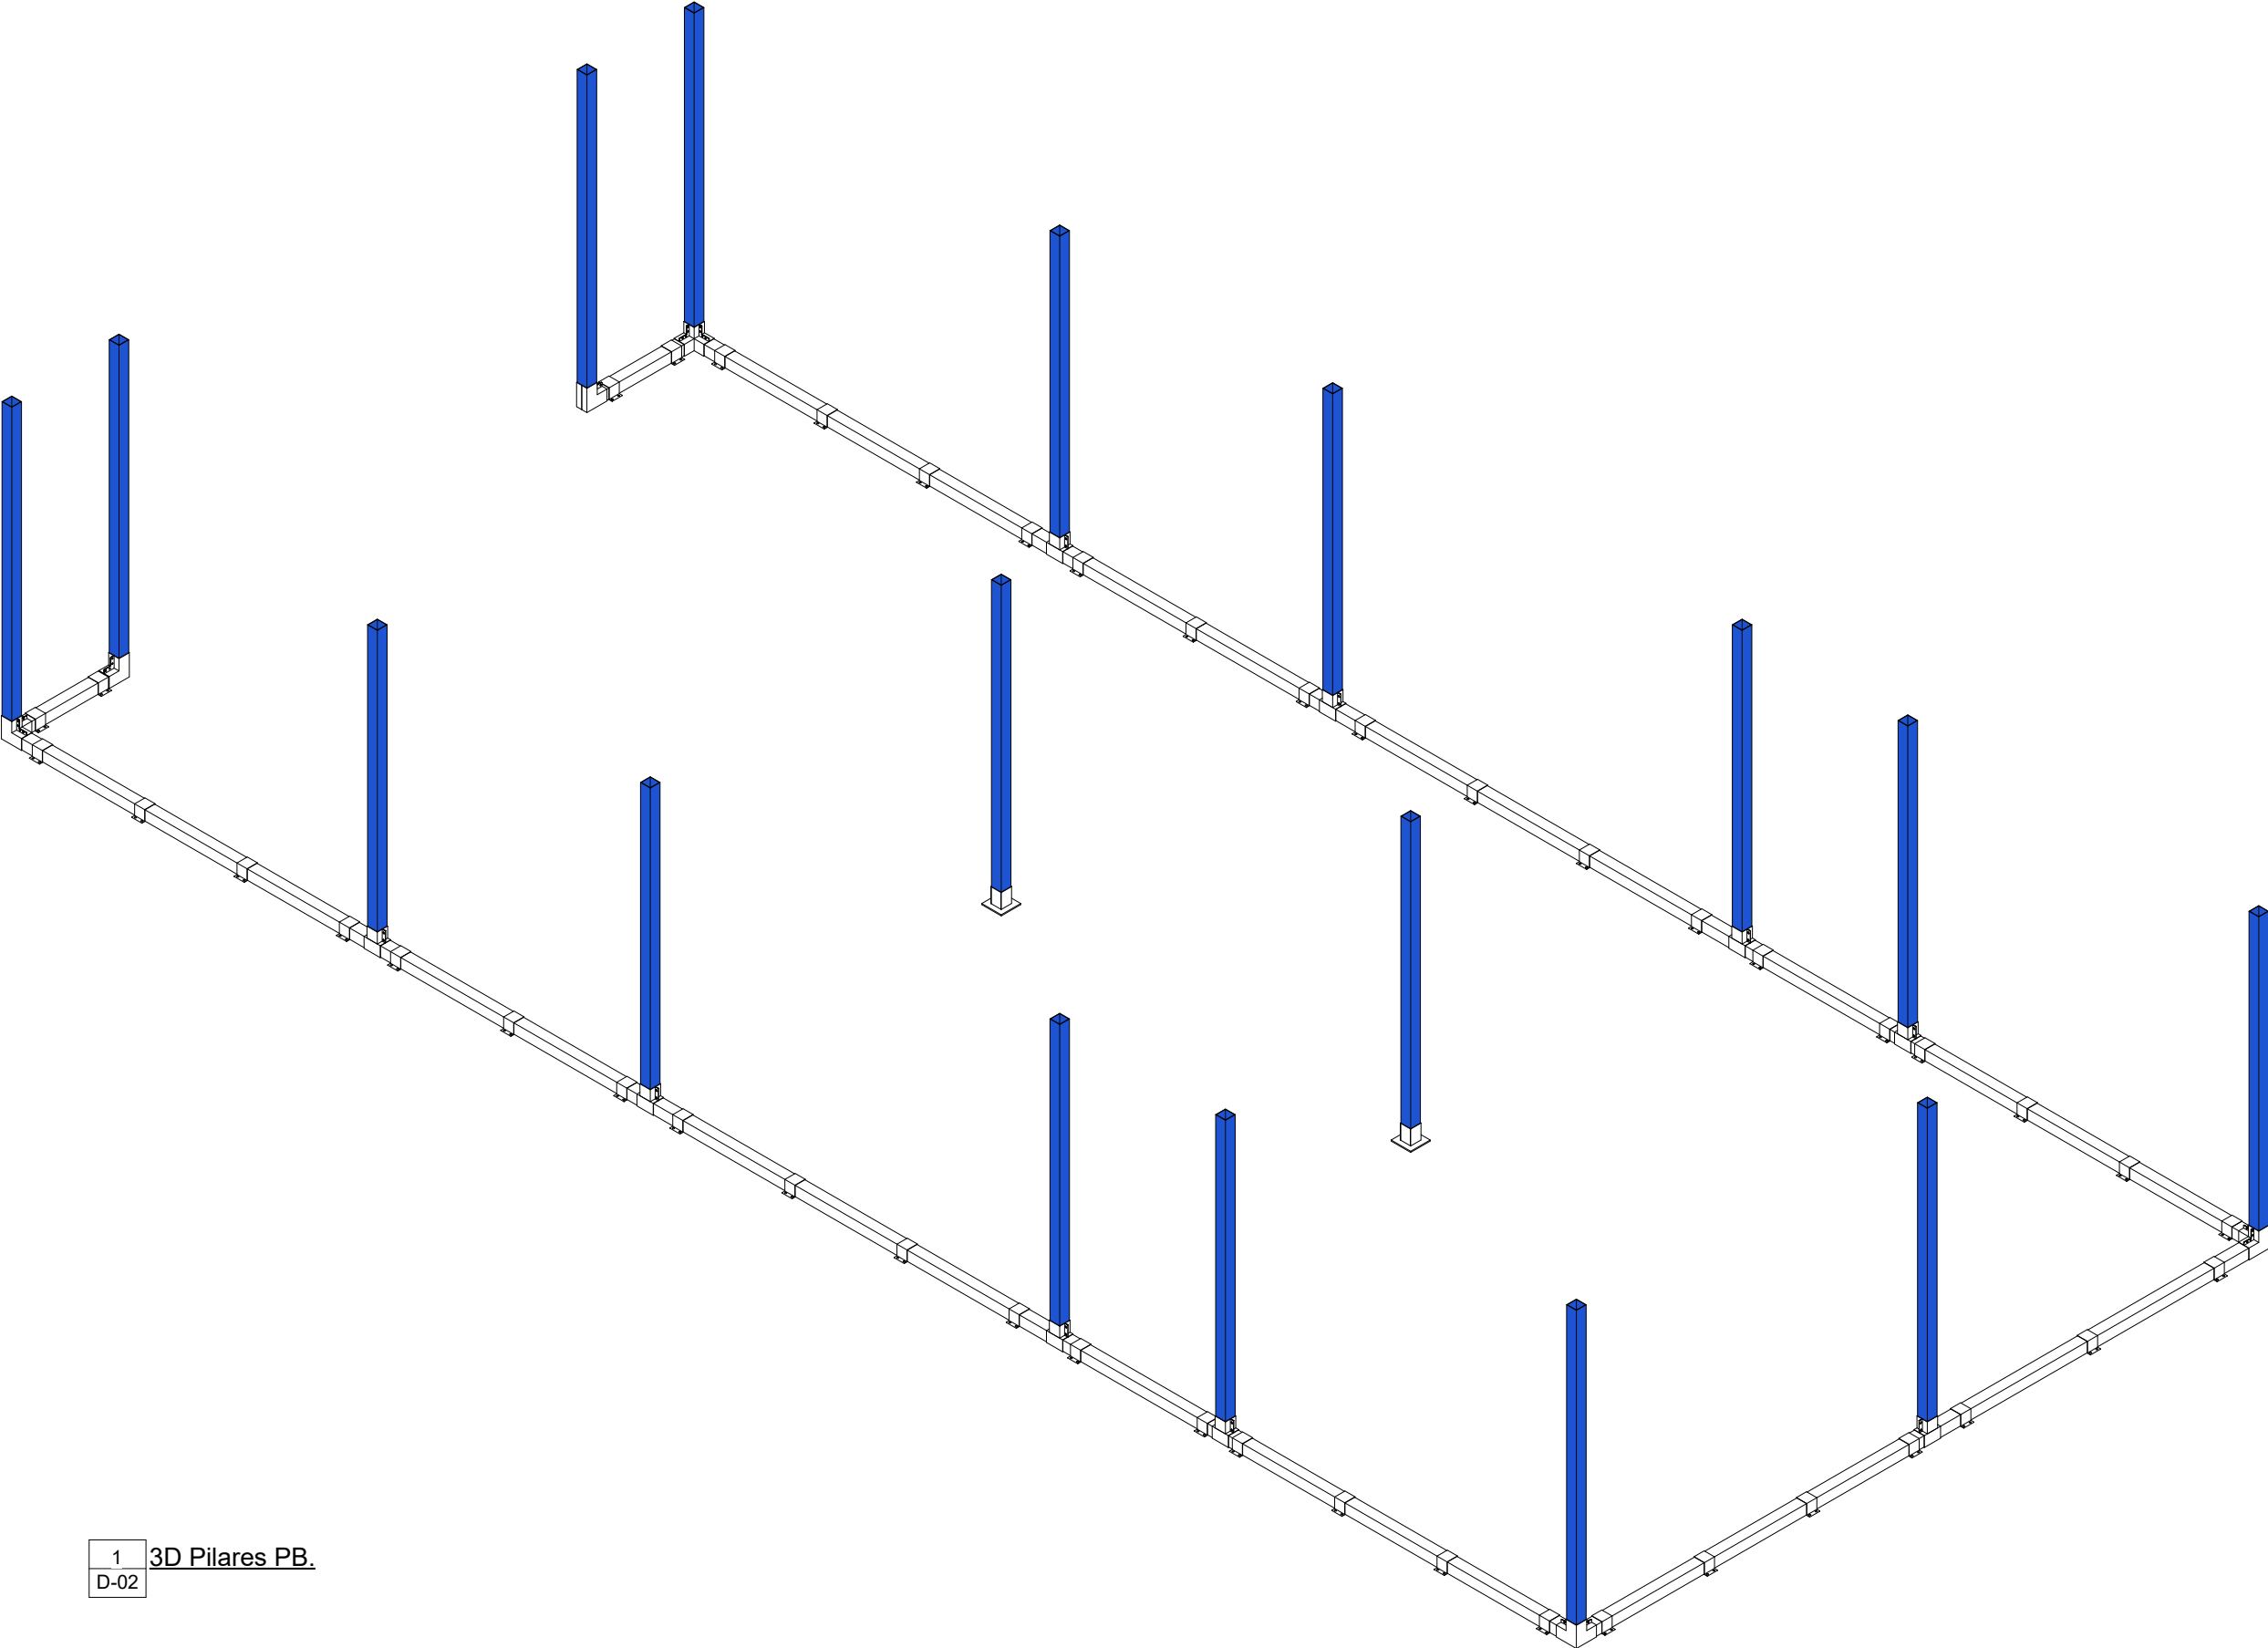


1

D-02

3D Pilares PB.


D-02	Situación:		Descripción:					STARMODUL			
	Dibujado:	Verificado:	Fecha:	Revisión:	Nombre de proyecto:		Nombre del plano:		Nº de plano: D-02		
	Autor	C. Farré	15/01/25	V1	PALAFRUGELL		3D PILARES PB		Cotas: mm	A3	Escala:

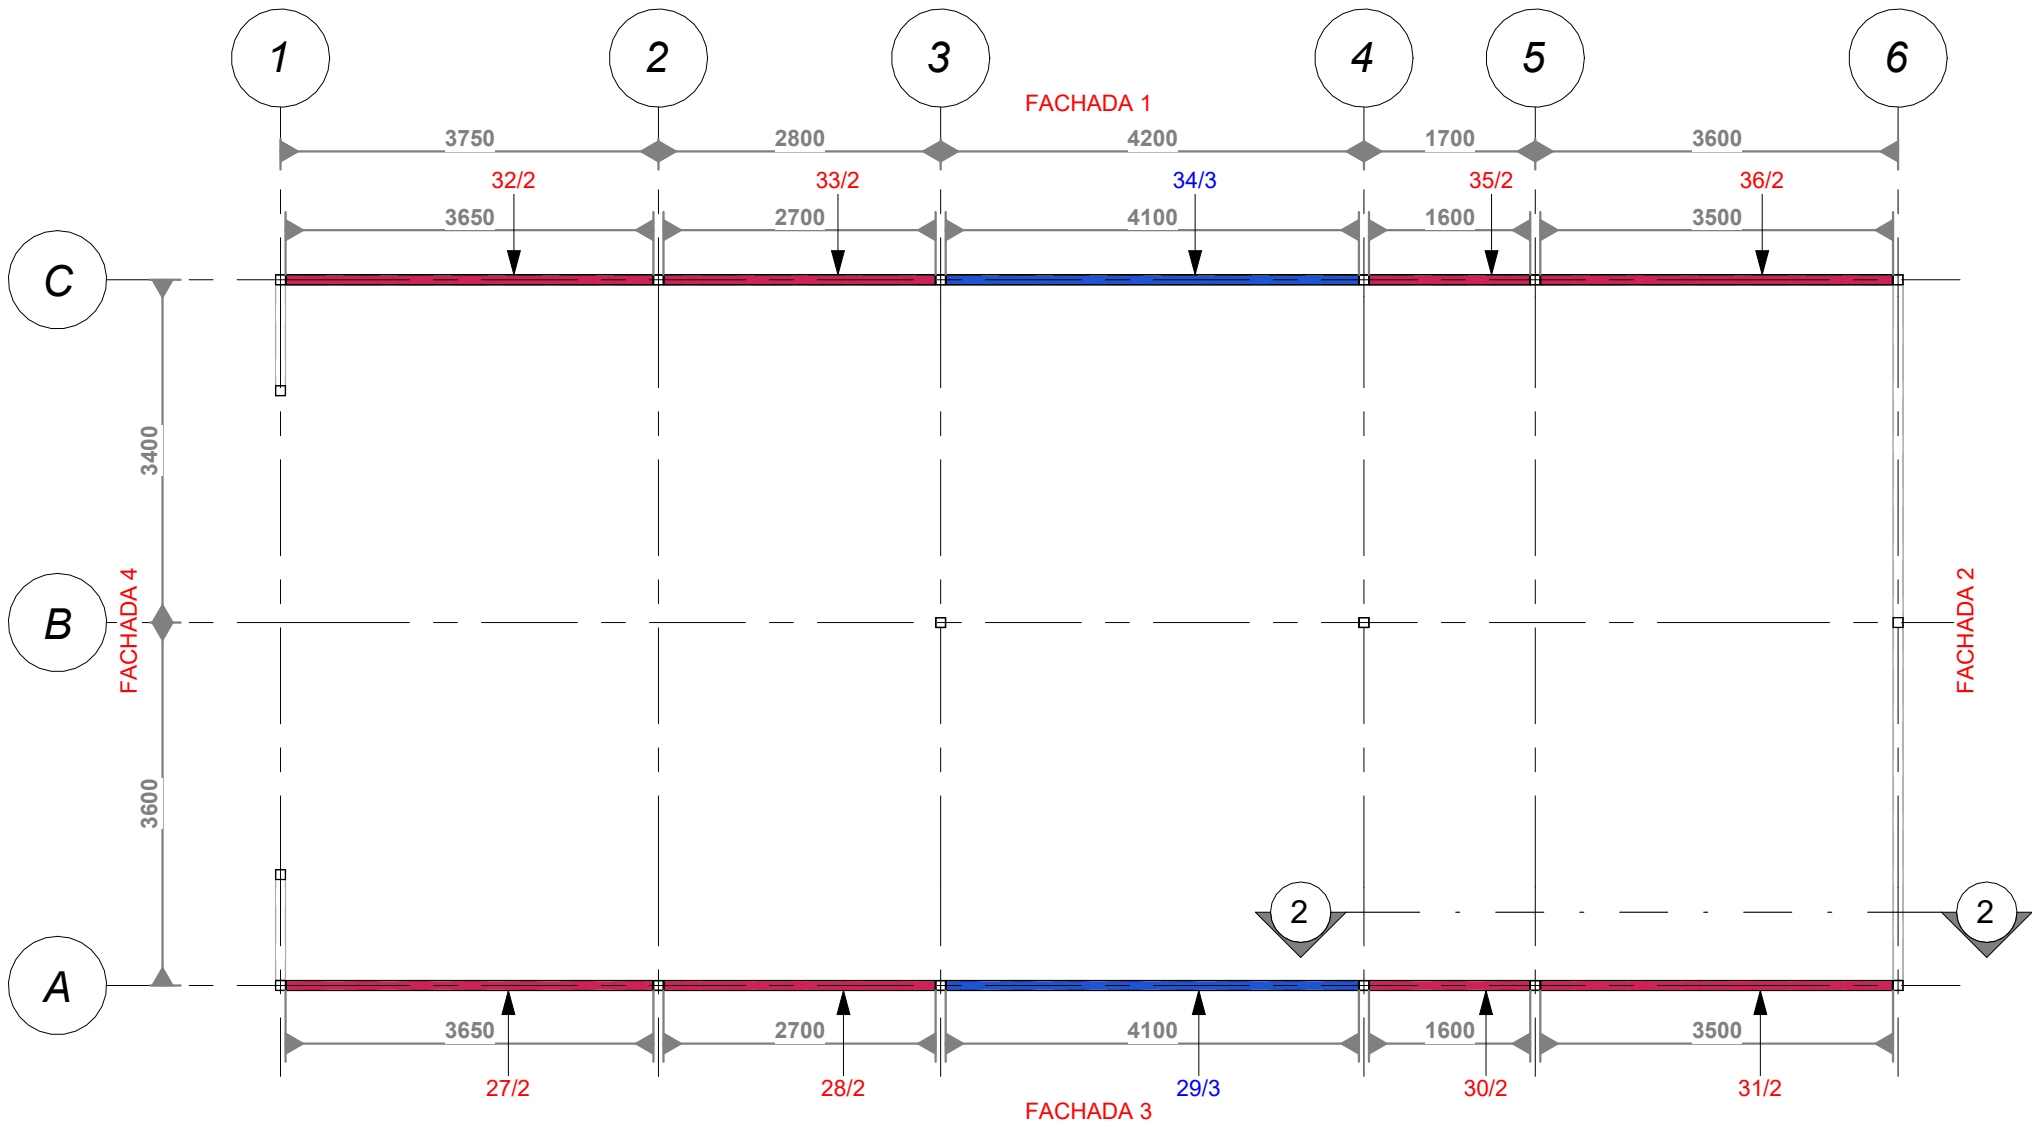


Planta B. Tubos 1			
Tipo	Marca	Longitud de corte	Recuento
100*100*2	27/2	3641	1
100*100*2	28/2	2694	1
100*100*3	29/3	4094	1
100*100*2	30/2	1594	1
100*100*2	31/2	3491	1
100*100*2	32/2	3641	1
100*100*2	33/2	2694	1
100*100*3	34/3	4094	1
100*100*2	35/2	1594	1
100*100*2	36/2	3491	1

Total general: 10

1 Planta B. Tubos 1
T-03 1 : 75

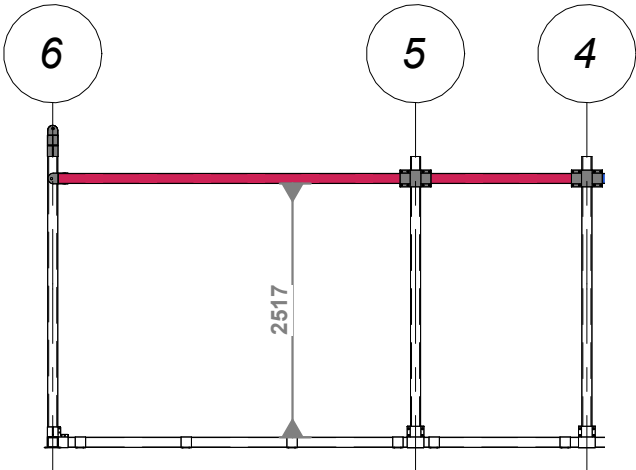

2 Detalle Altura
T-03 1 : 75

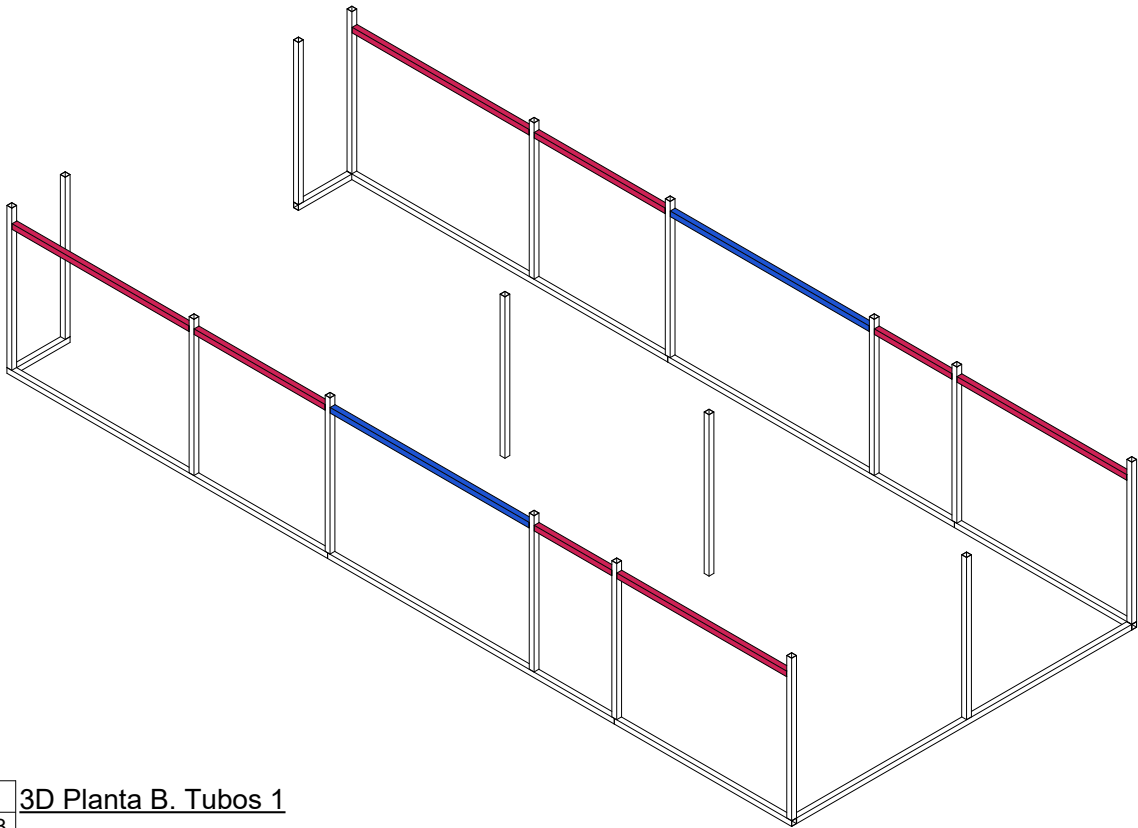

3 3D Planta B. Tubos 1
T-03

T-03

Situación: Descripción:

Dibujado: Verificado: Fecha: Revisión:

Autor C. Farré 15/01/25 V1

Nombre de proyecto: Nombre del plano:


PALAFRUGELL PLANTA B. TUBOS 1

Nº de plano: T-03

Cotas: mm A3 Escala: 1 : 75

STARMODUL

STARMODUL - C/ Palauet, 131. 25001 Lleida

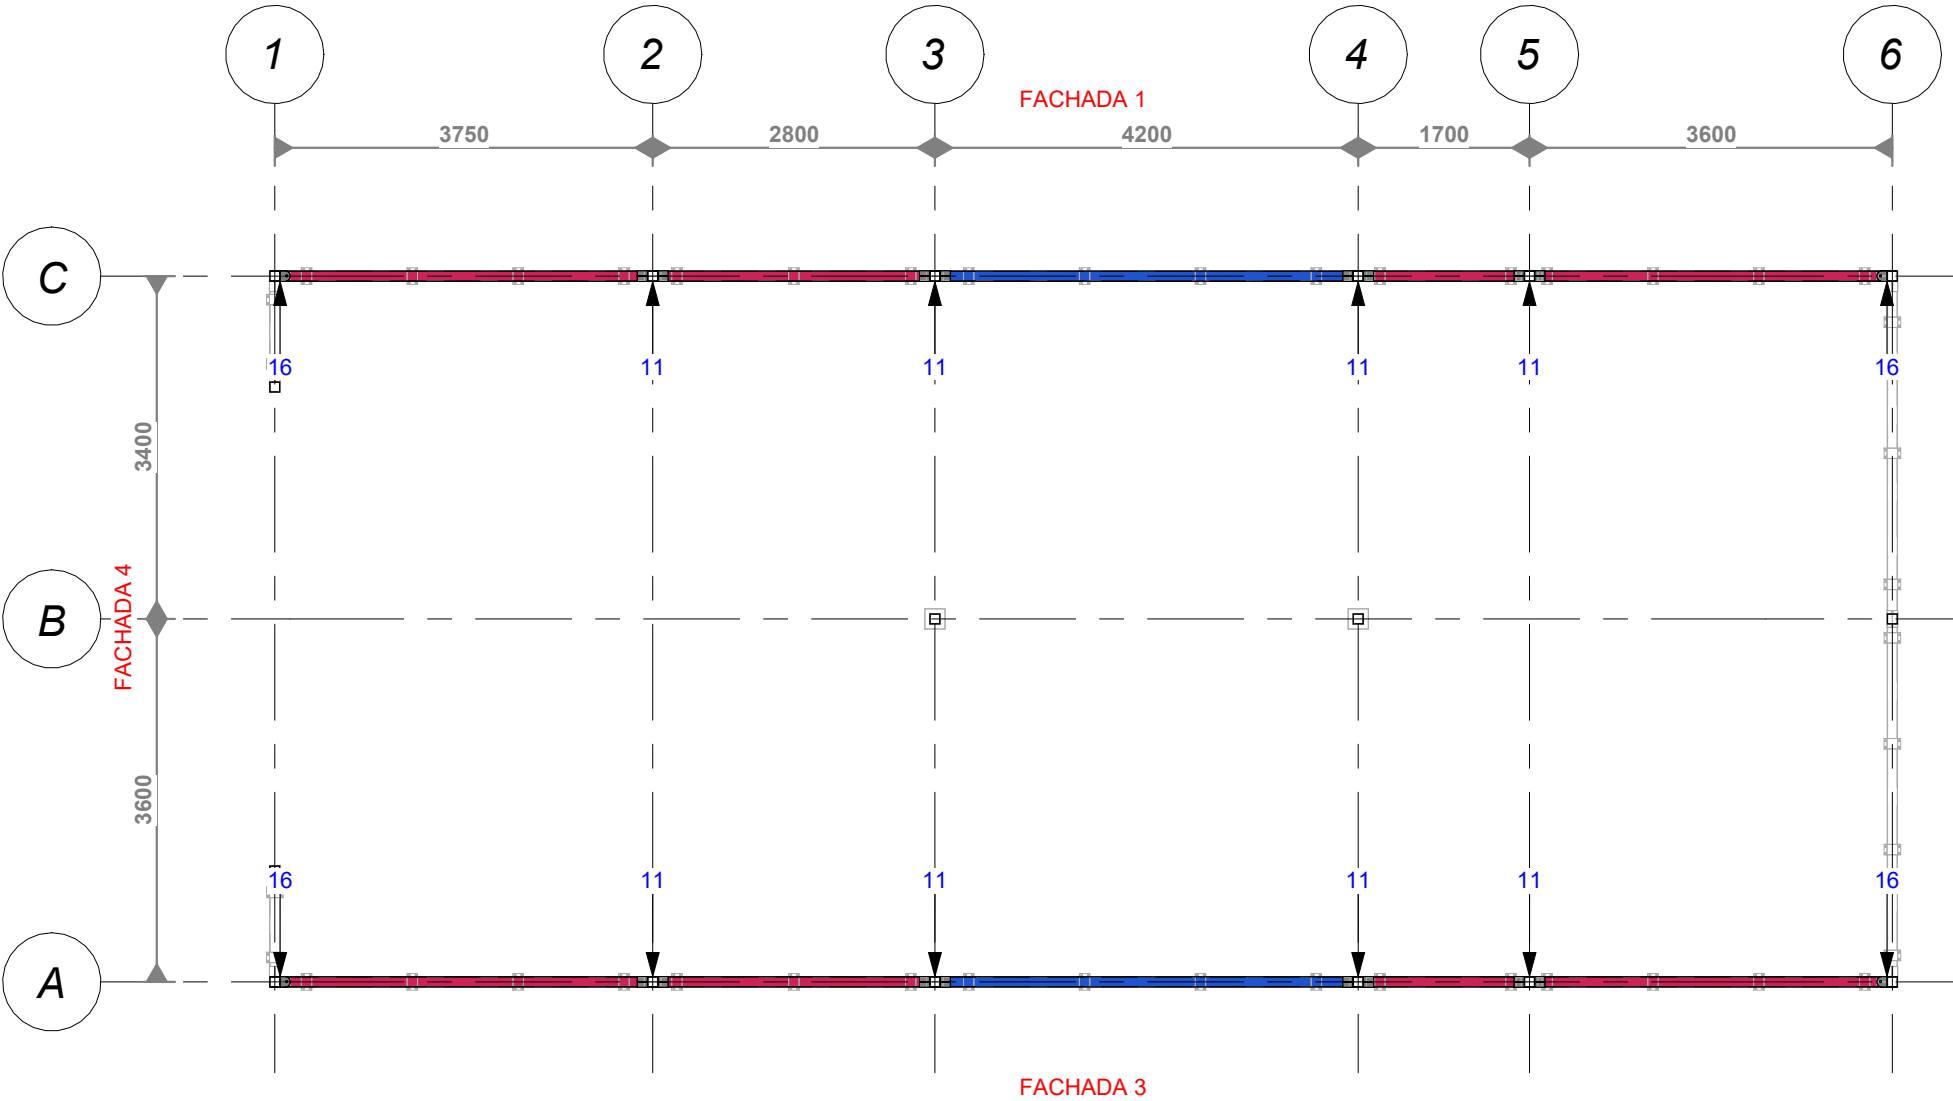


Uniones 2		
Tipo	Union	Recuento
1010	11	8
1010	16	4
Total general: 12		

1

U-02

Planta B. Uniones 2

1 : 75

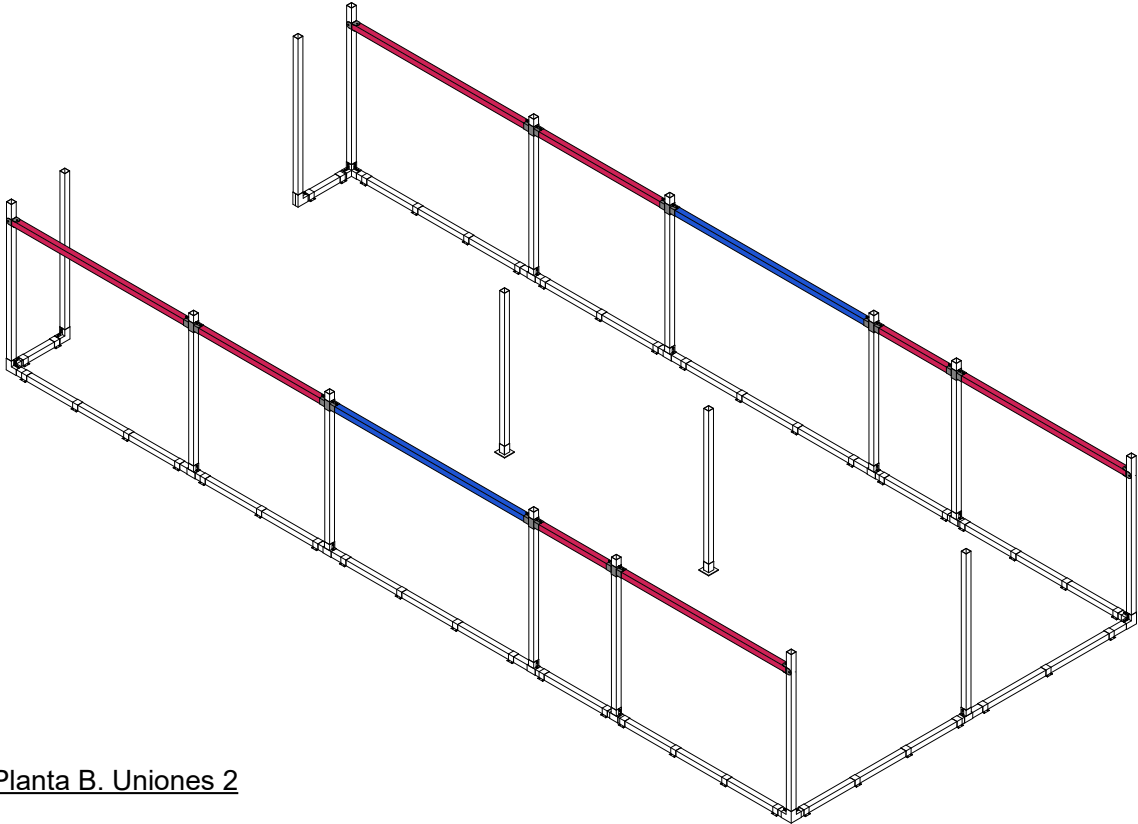


2

U-02

3D Planta B. Uniones 2


U-02	Situación:		Descripción:							STARMODUL STARMODUL - C/ Palauet, 131. 25001 Lleida		
	Dibujado:	Verificado:	Fecha:	Revisión:	Nombre de proyecto:	Nombre del plano:						
	Autor	C. Farré	15/01/25	V1	PALAFRUGELL	PLANTA B. UNIONES 2	Nº de plano: U-02	Cotas: mm	A3	Escala: 1 : 75		

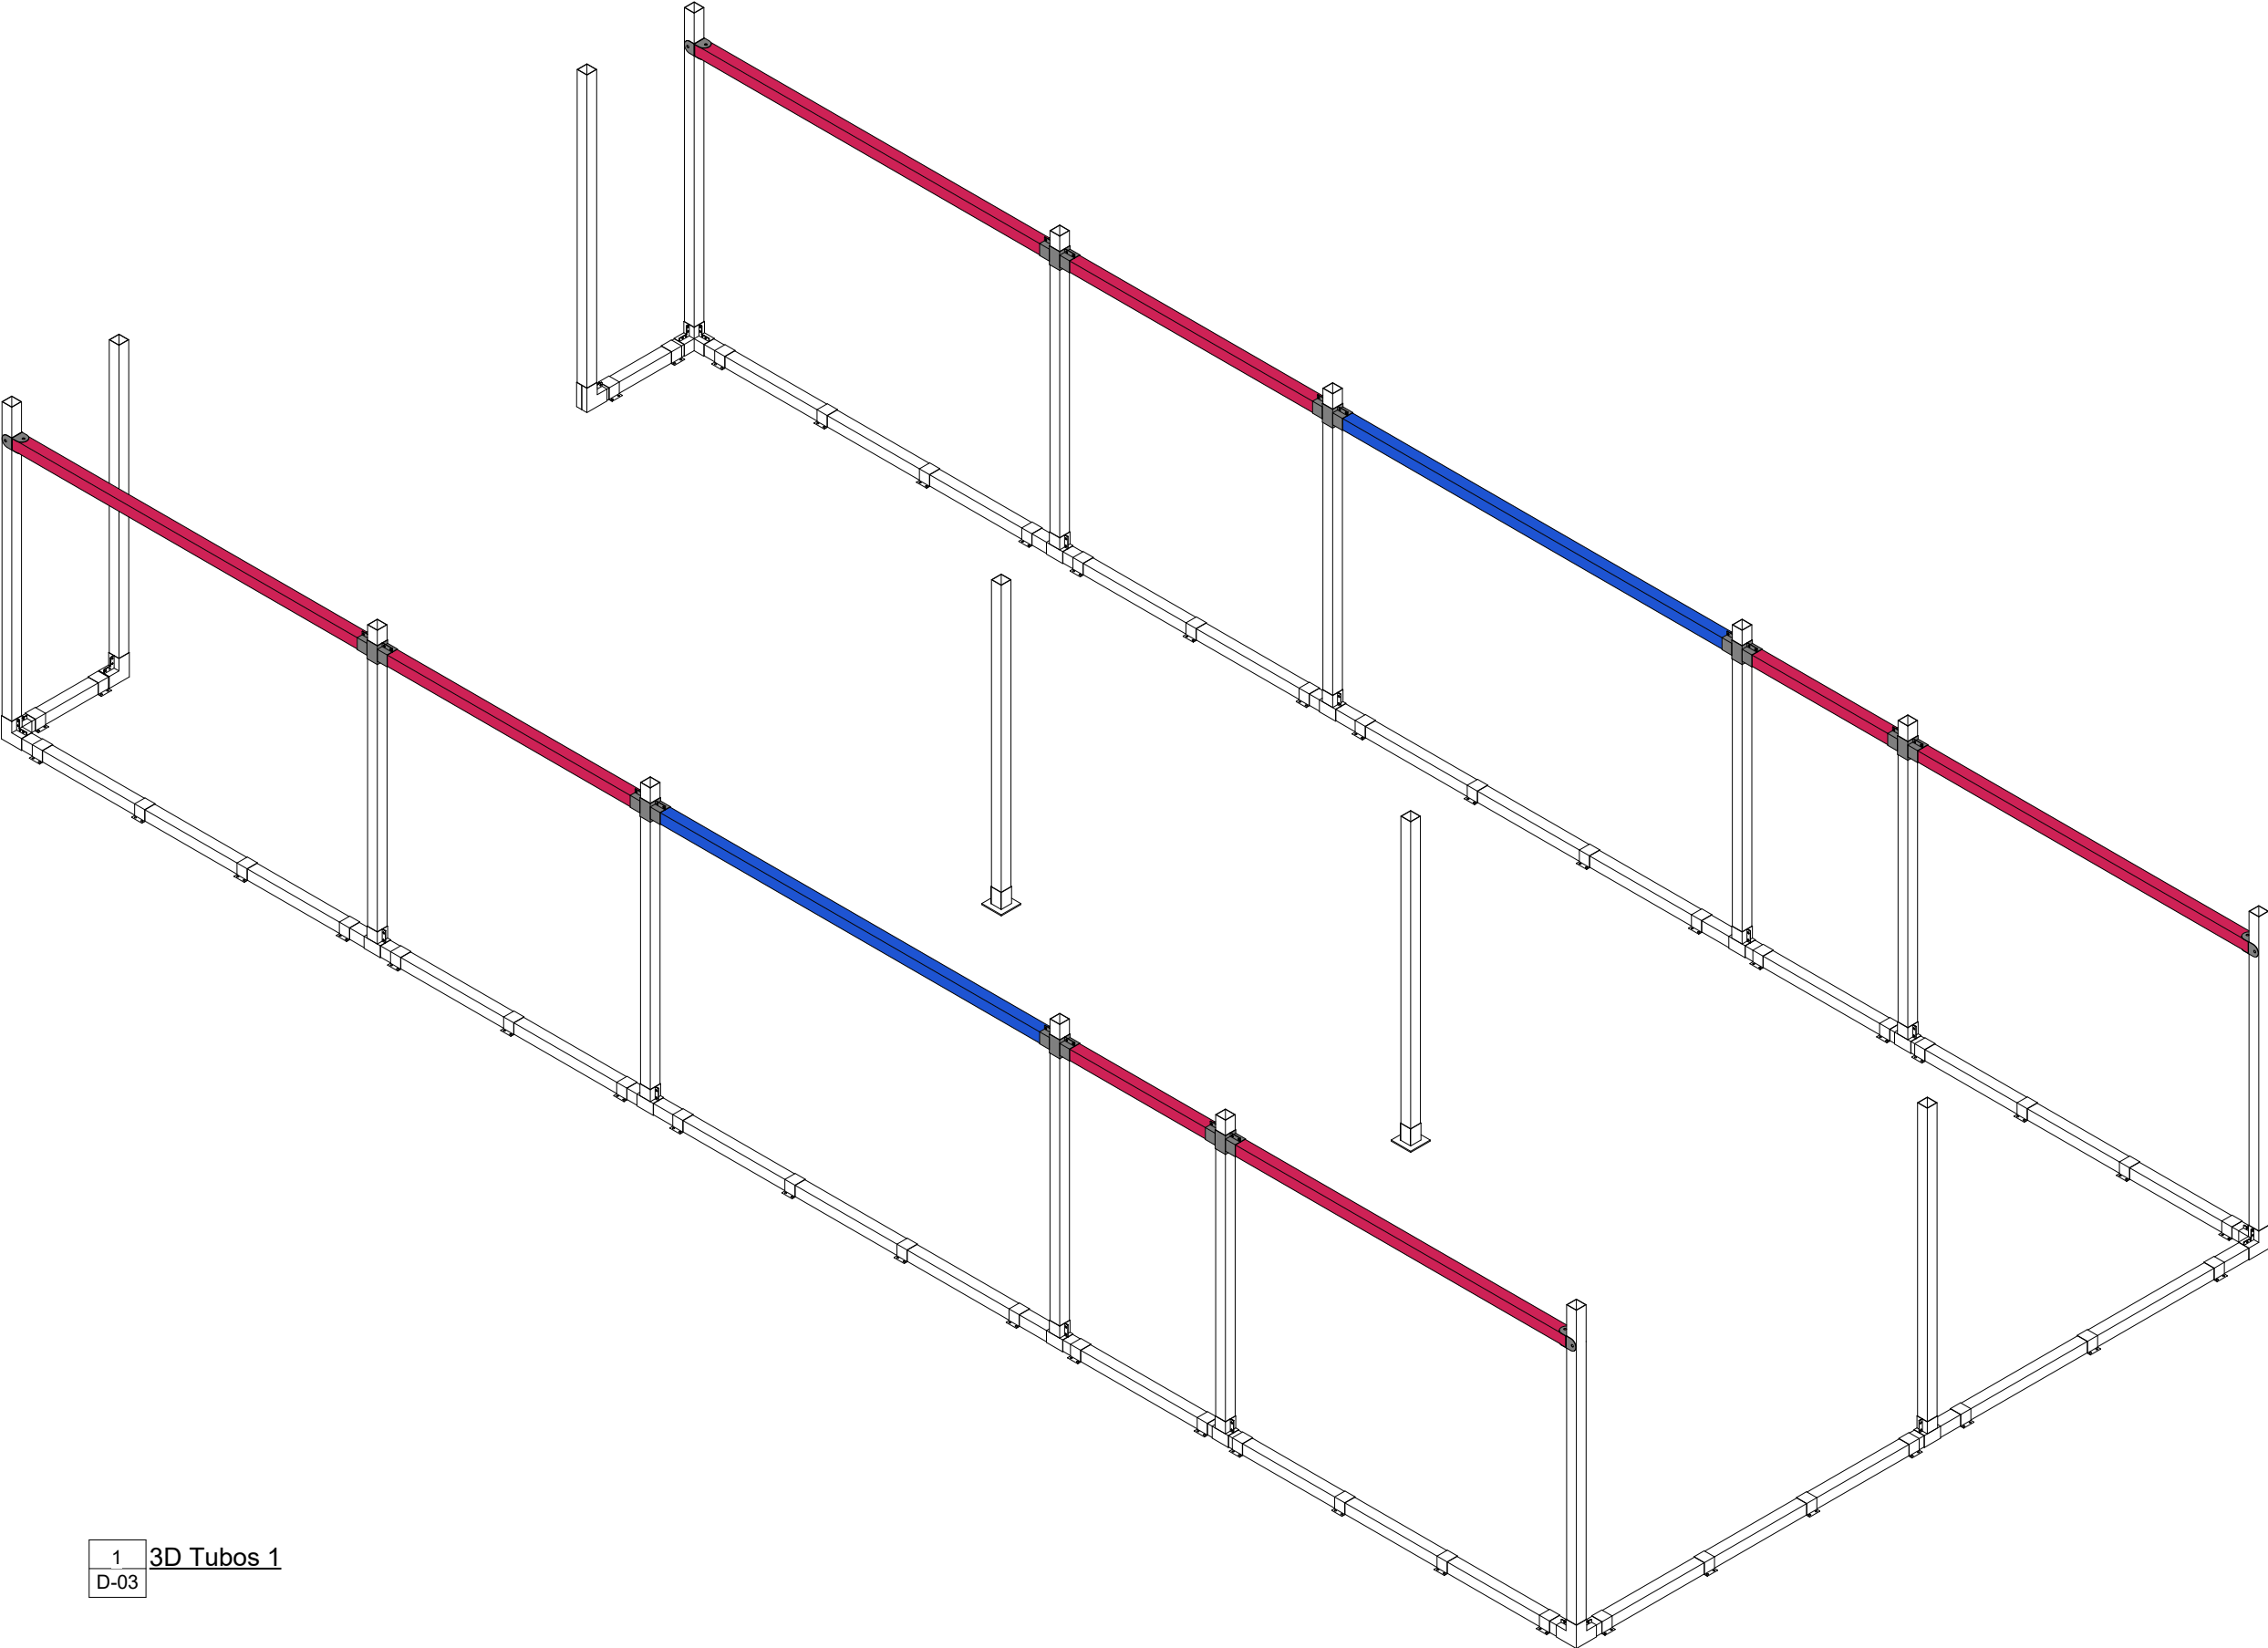

1 3D Tubos 1
D-03


D-03

Situación:		Descripción:								
Dibujado:	Verificado:	Fecha:	Revisión:	Nombre de proyecto:		Nombre del plano:		N° de plano: D-03		
Autor	C. Farré	15/01/25	V1	PALAFRUGELL		3D TUBOS 1		Cotas: mm	A3	Escala:

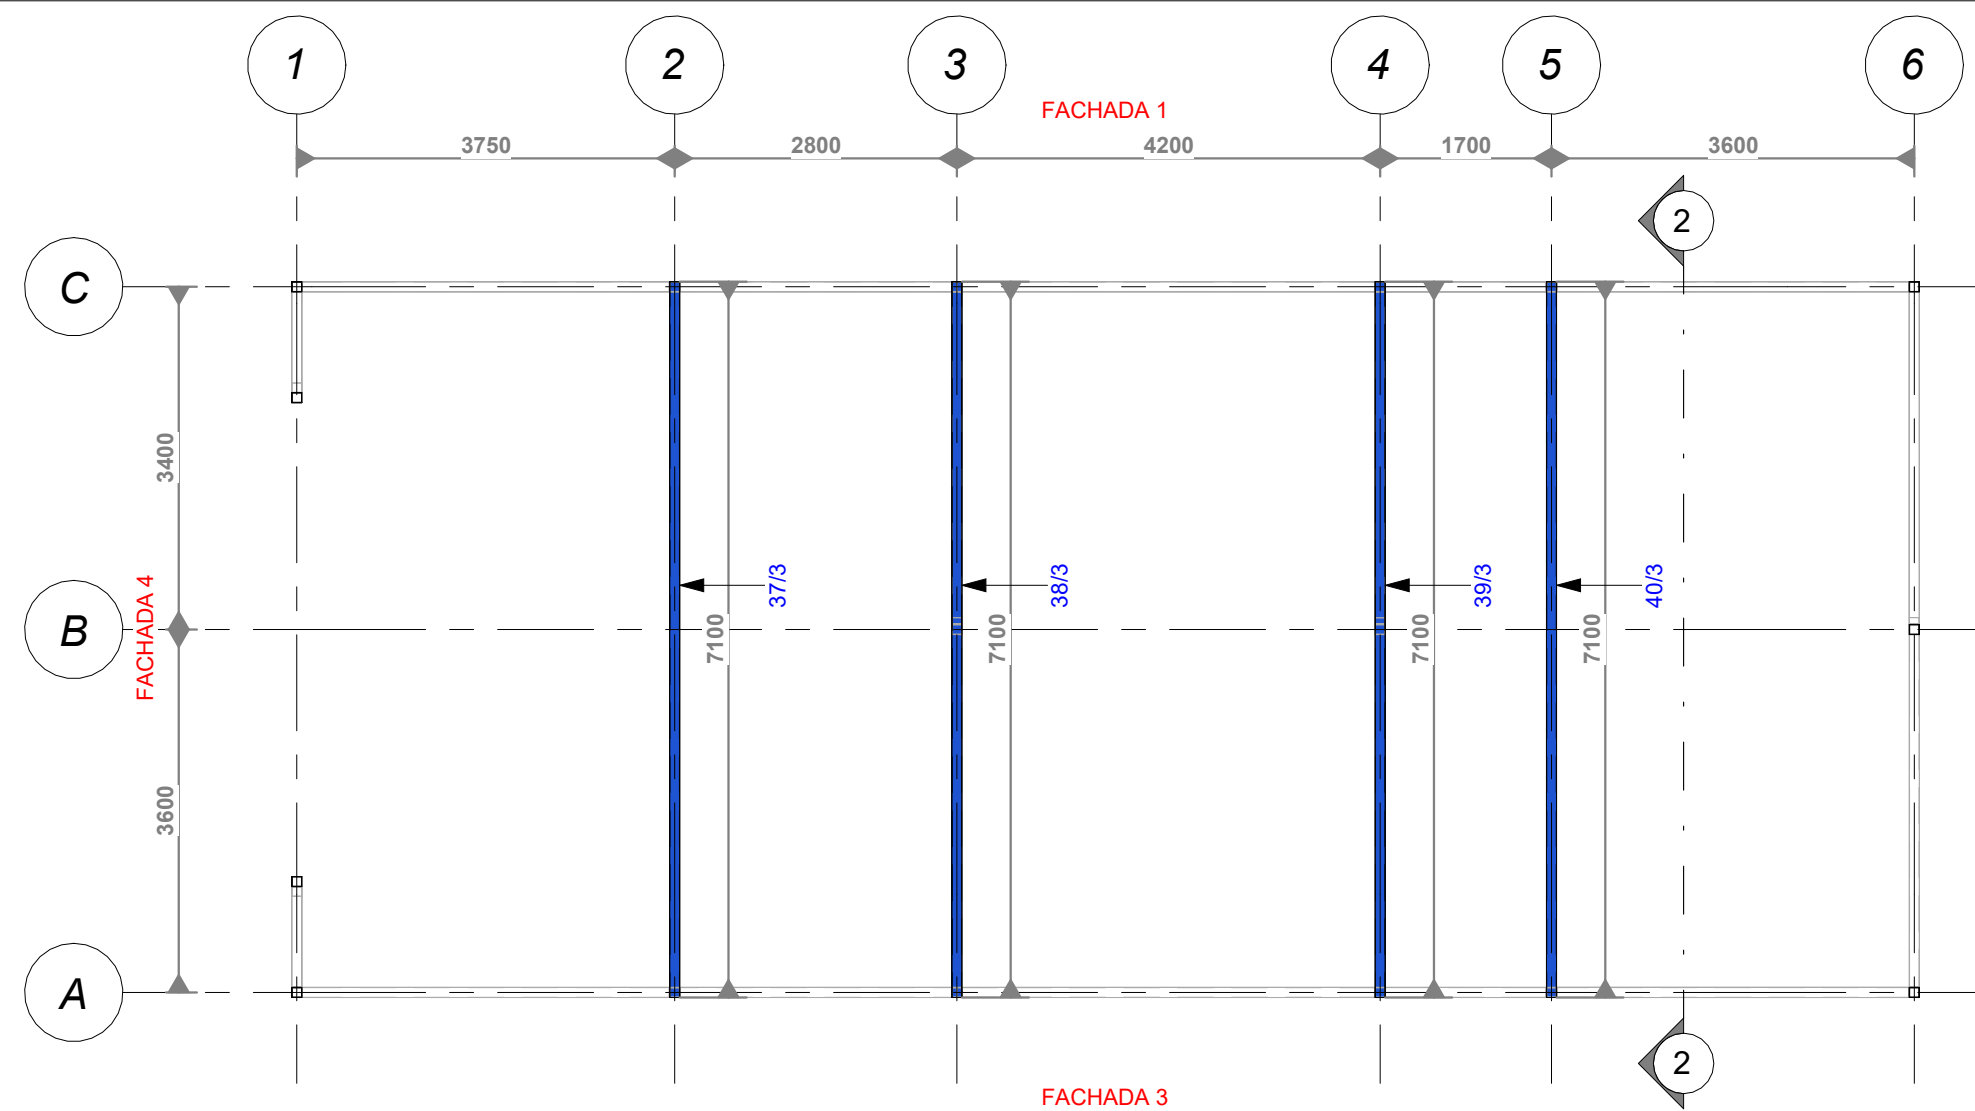


Planta B. Tubos 2			
Tipo	Marca	Longitud de corte	Recuento
100*100*3	37/3	7100	1
100*100*3	38/3	7100	1
100*100*3	39/3	7100	1
100*100*3	40/3	7100	1
Total general: 4			

1 Planta B. Tubos 2
T-04 1 : 75

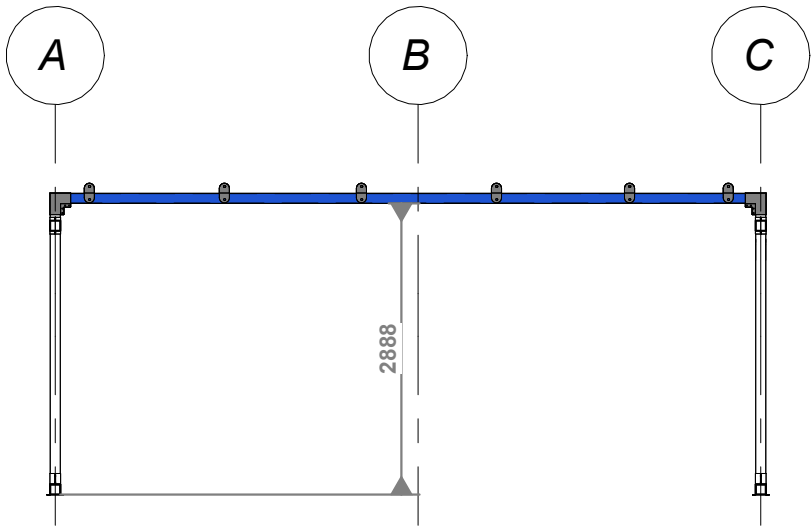


2 Detalle Altura 1
T-04 1 : 75

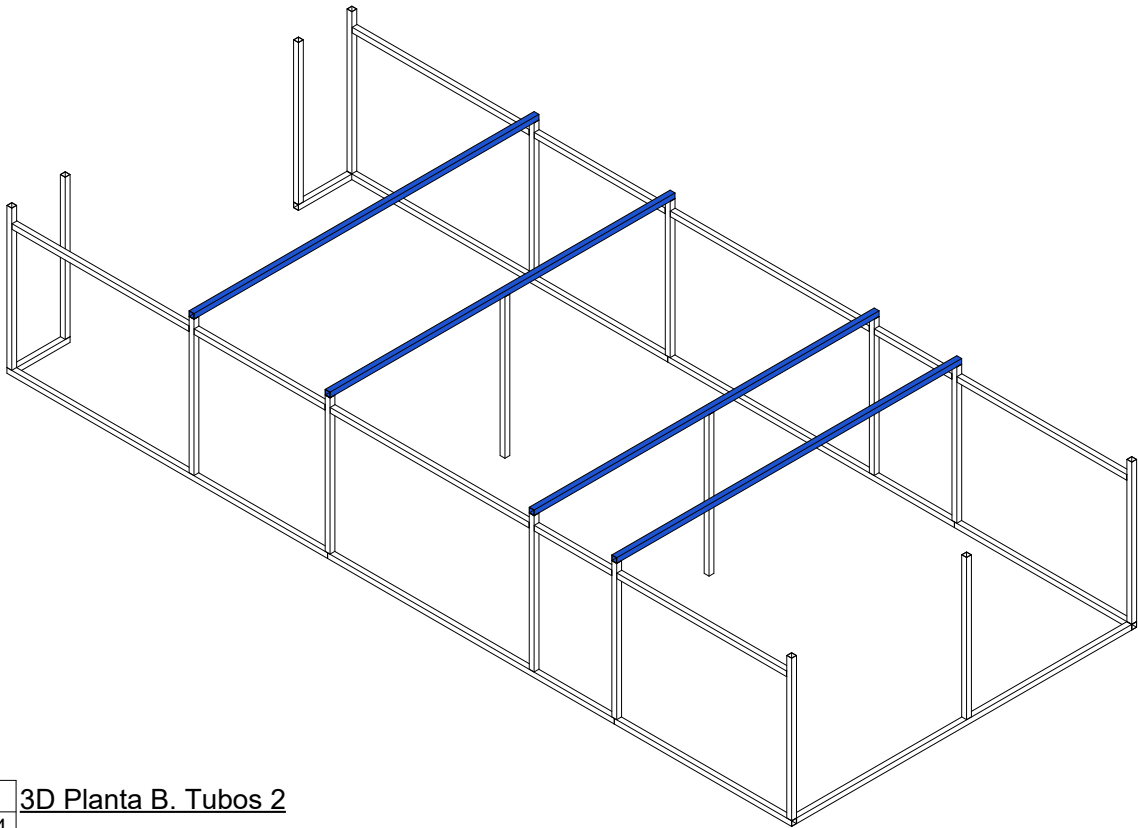


3 3D Planta B. Tubos 2
T-04

T-04	Situación:		Descripción:				STARMODUL				
	Dibujado:	Verificado:	Fecha:	Revisión:	Nombre de proyecto:		Nombre del plano:		STARMODUL - C/ Palauet, 131. 25001 Lleida		
	Autor	C. Farré	15/01/25	V1	PALAFRUGELL		PLANTA B. TUBOS 2	Nº de plano: T-04	Cotas: mm	A3	Escala: 1 : 75

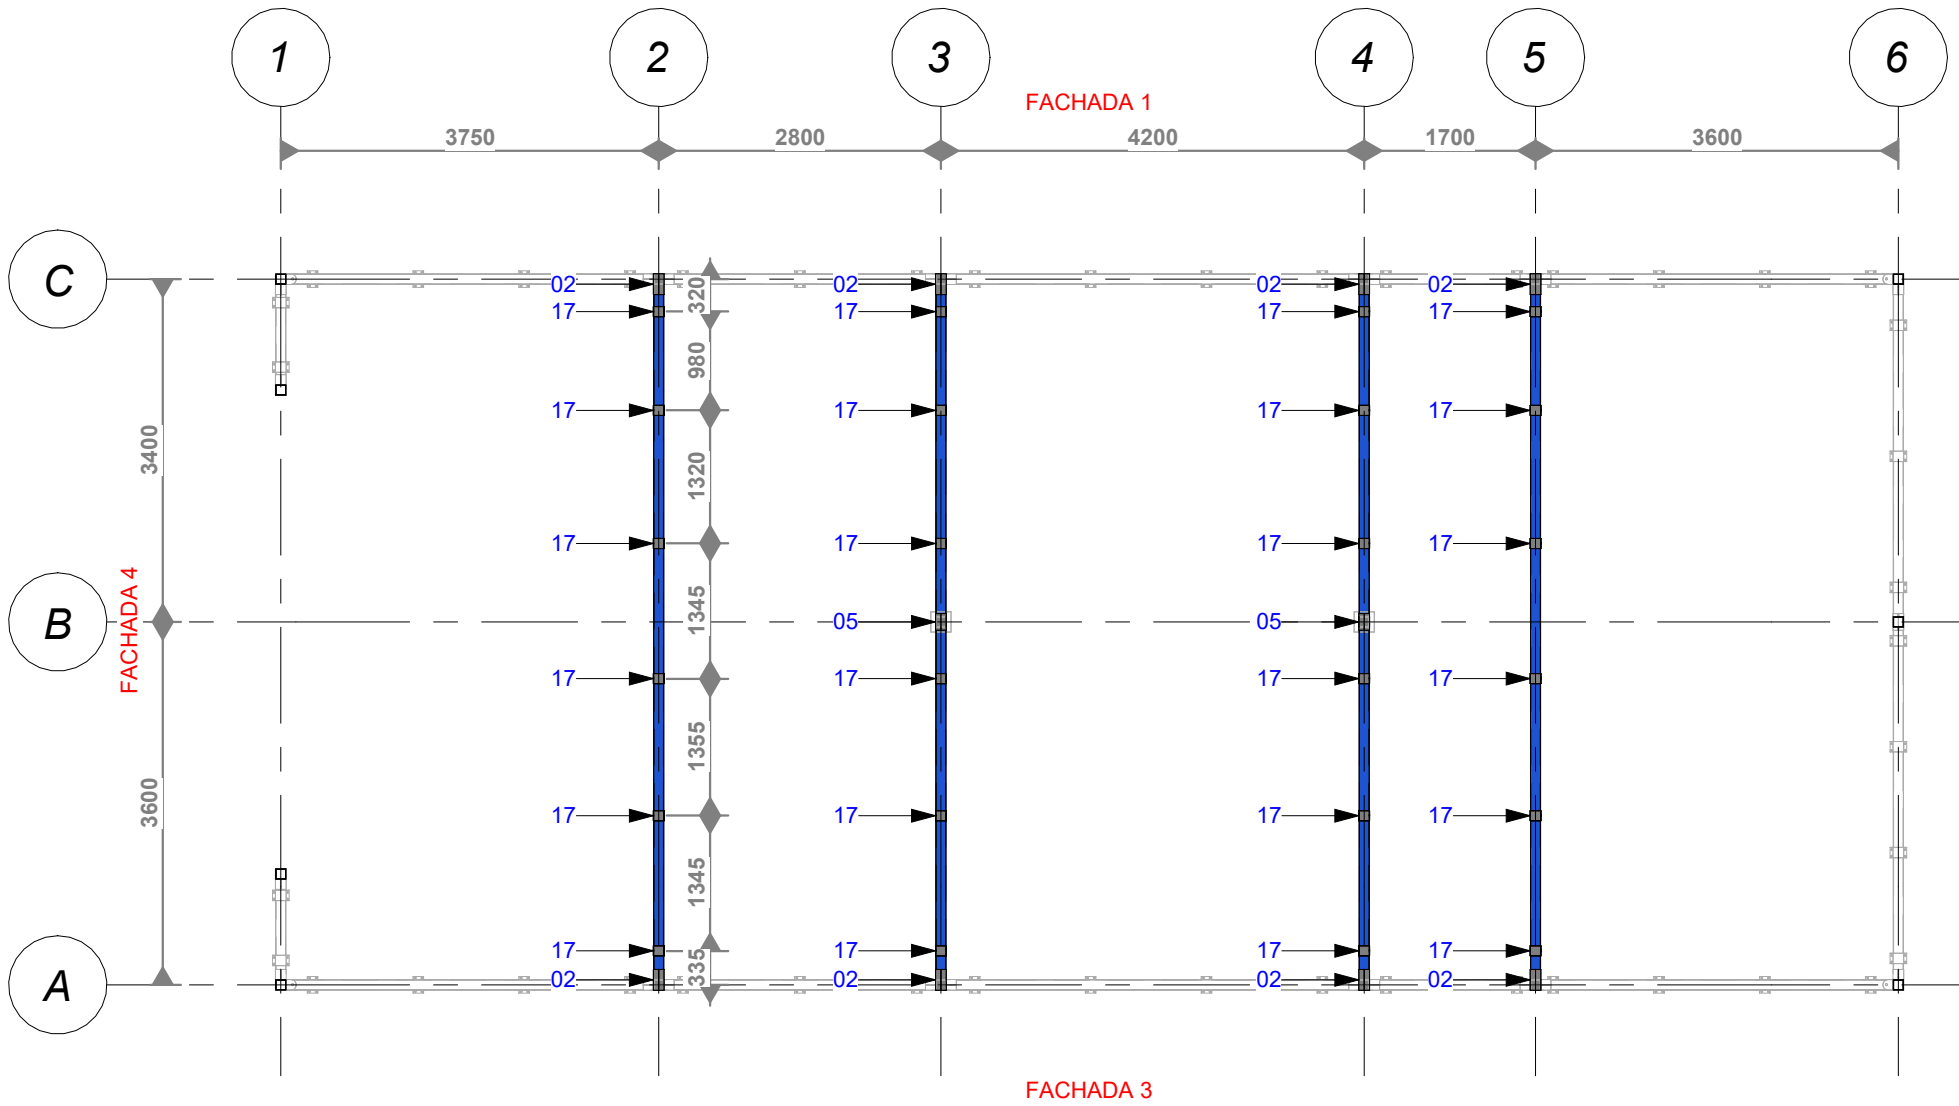


Uniones 3		
Tipo	Union	Recuento
1010	02	8
1010	05	2
1010	17	24
Total general: 34		

1 Planta B. Uniones 3
U-03 1 : 75

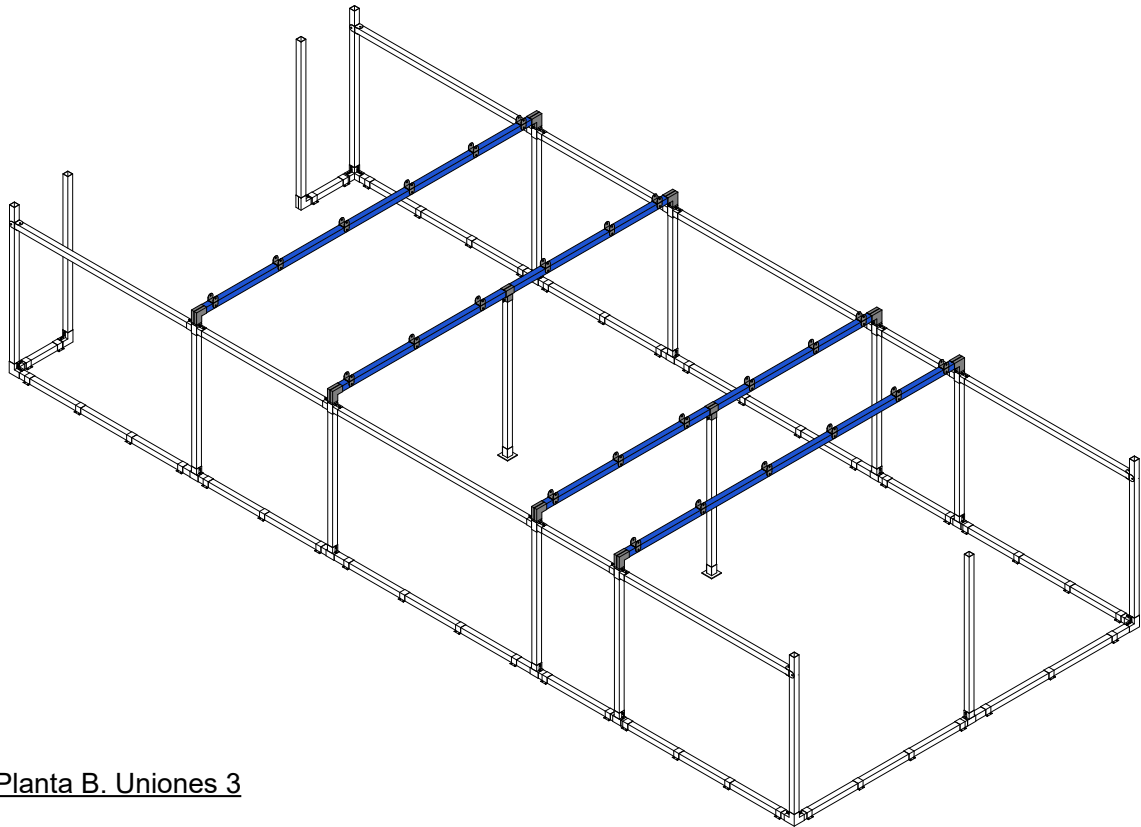

2 3D Planta B. Uniones 3
U-03


U-03	Situación:		Descripción:							STARMODUL					
	Dibujado:	Verificado:	Fecha:	Revisión:	Nombre de proyecto:	Nombre del plano:							STARMODUL - C/ Palauet, 131. 25001 Lleida		
	Autor	C. Farré	15/01/25	V1	PALAFRUGELL	PLANTA B. UNIONES 3	Nº de plano:	U-03	Cotas:	mm	A3	Escala:	1 : 75		

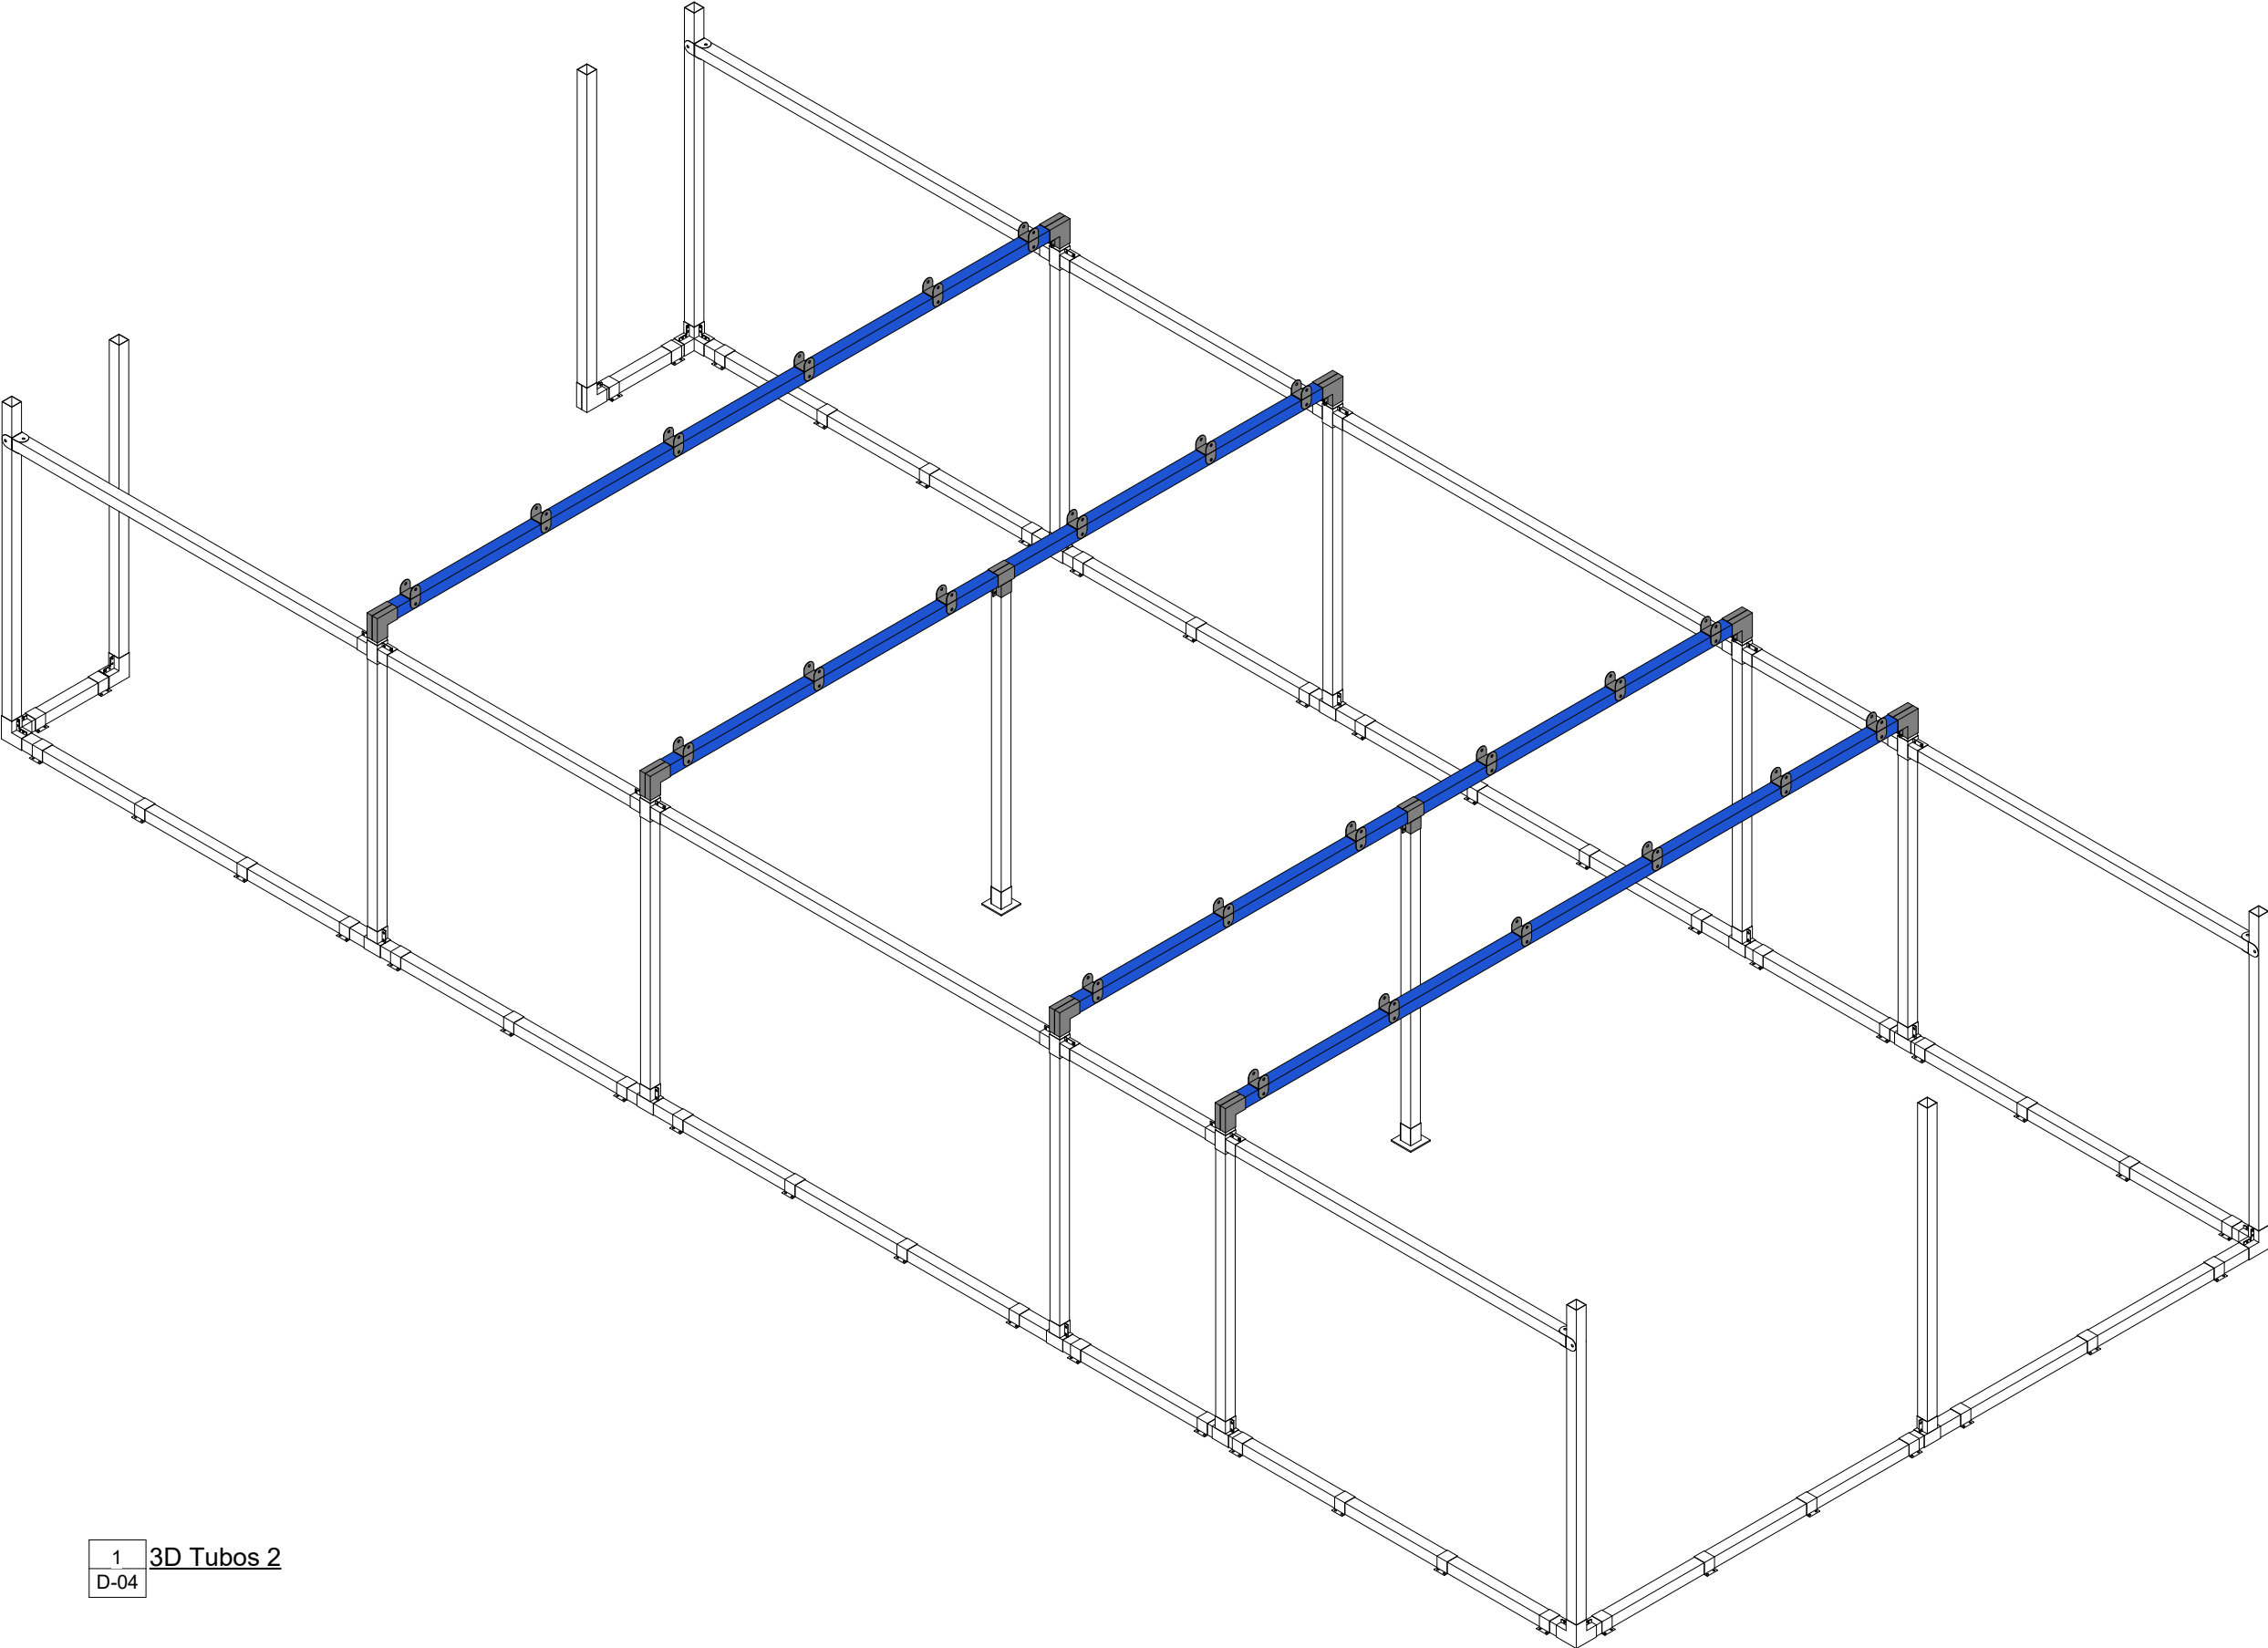

1 3D Tubos 2
D-04

D-04

Situación:		Descripción:												
Dibujado:	Verificado:	Fecha:	Revisión:	Nombre de proyecto:	Nombre del plano:							STARMODUL - C/ Palauet, 131. 25001 Lleida		
Autor	C. Farré	15/01/25	V1	PALAFRUGELL	3D TUBOS 2			Nº de plano:	D-04	Cotas:	mm	A3	Escala:	

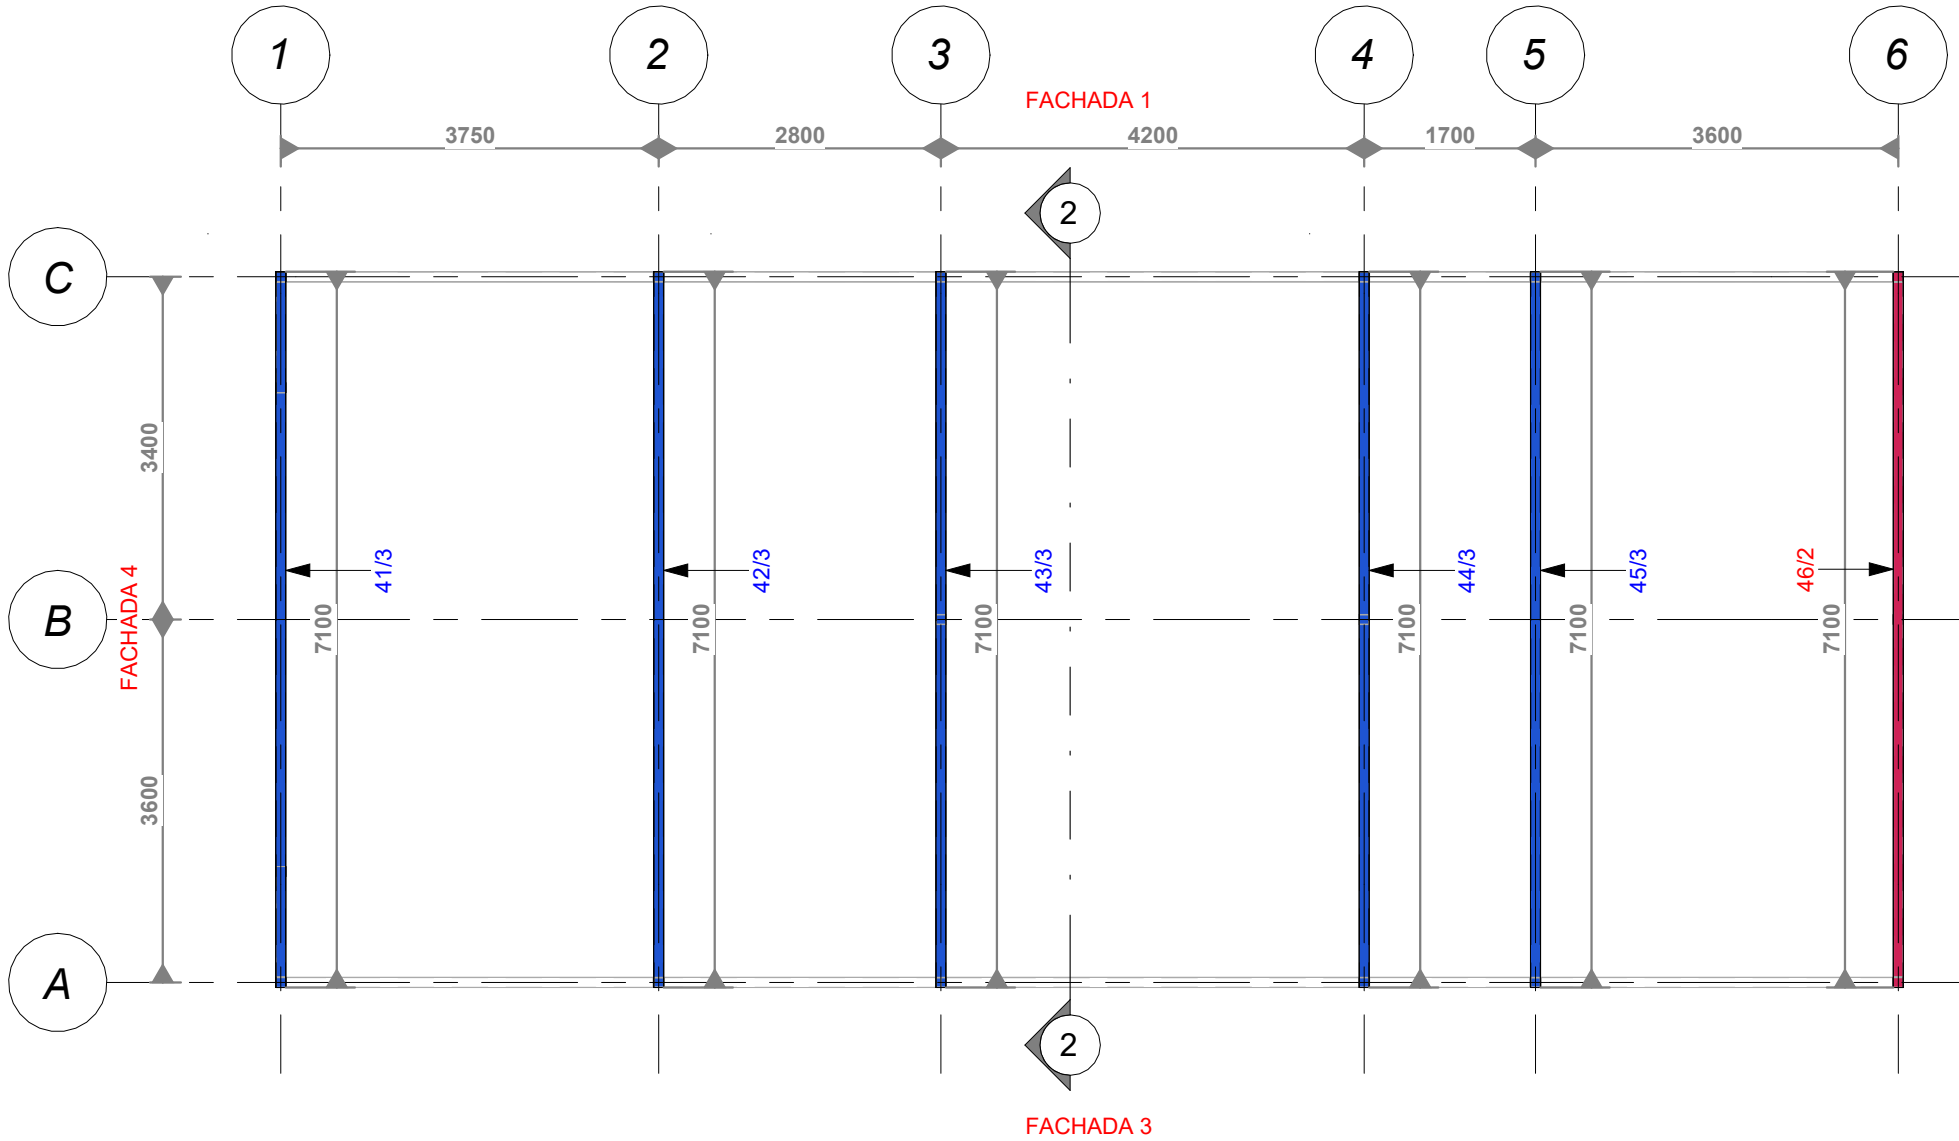


Planta B. Tubos 3			
Tipo	Marca	Longitud de corte	Recuento


100*100*3	41/3	7100	1
100*100*3	42/3	7100	1
100*100*3	43/3	7100	1
100*100*3	44/3	7100	1
100*100*3	45/3	7100	1
100*100*2	46/2	7100	1

Total general: 6

1 **Planta B. Tubos 3**
T-05 1 : 75

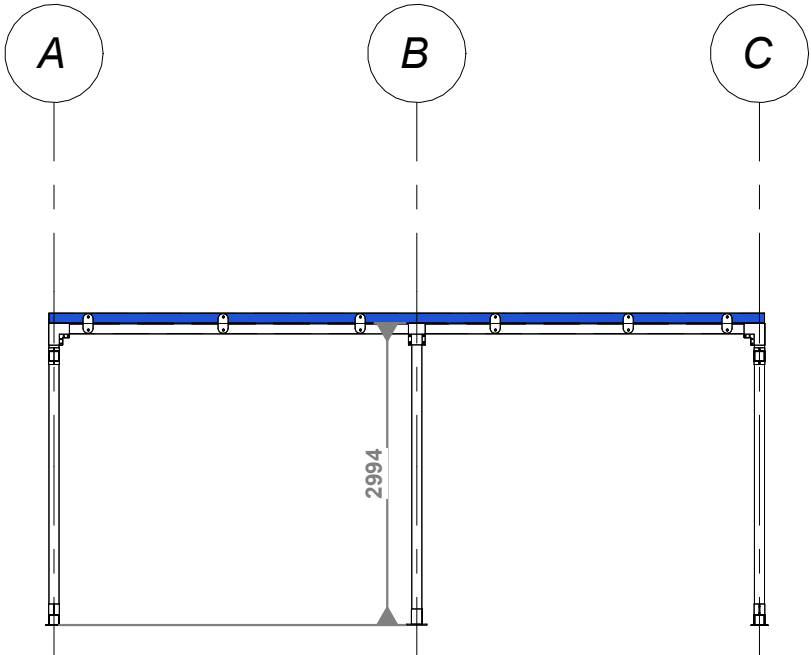


2 **Detalle Altura 2**
T-05 1 : 75

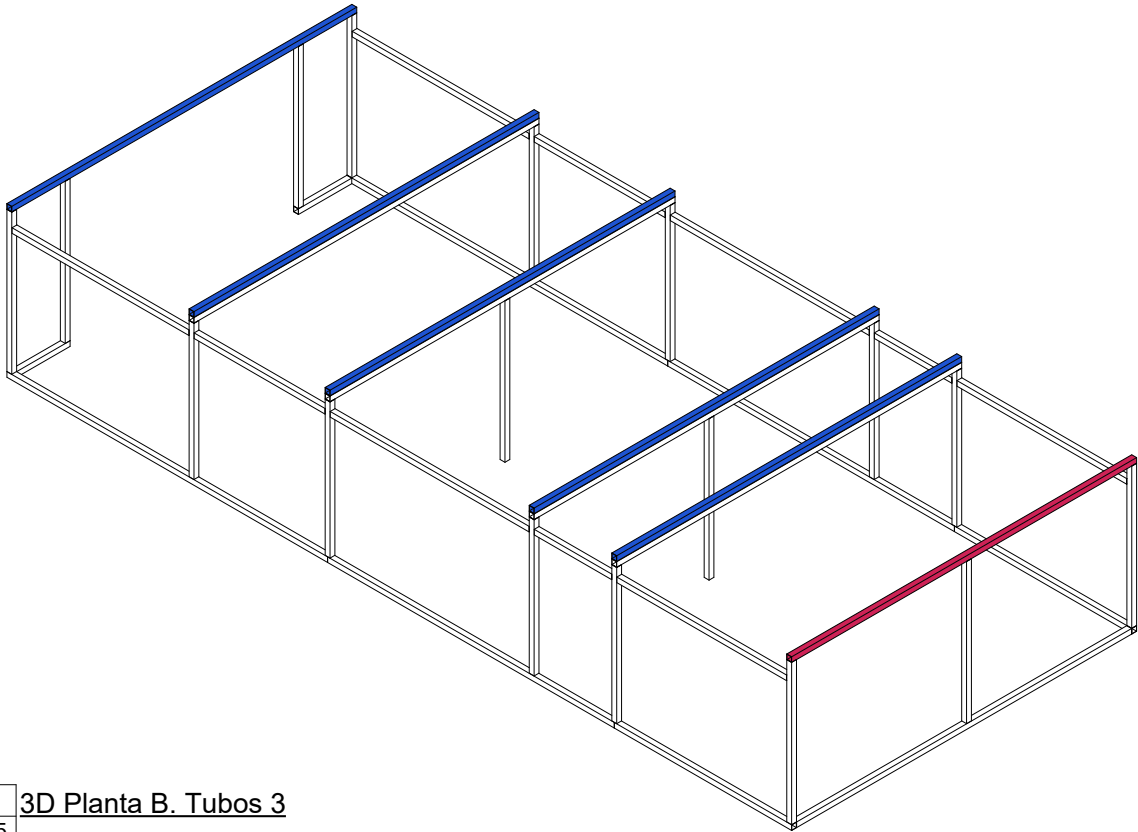

3 **3D Planta B. Tubos 3**
T-05


T-05	Situación:		Descripción:				STARMODUL STARMODUL - C/ Palauet, 131. 25001 Lleida					
	Dibujado:	Verificado:	Fecha:	Revisión:	Nombre de proyecto:		Nombre del plano:					
	Autor	C. Farré	15/01/25	V1	PALAFRUGELL		PLANTA B. TUBOS 3		Nº de plano: T-05	Cotas: mm	A3	Escala: 1 : 75

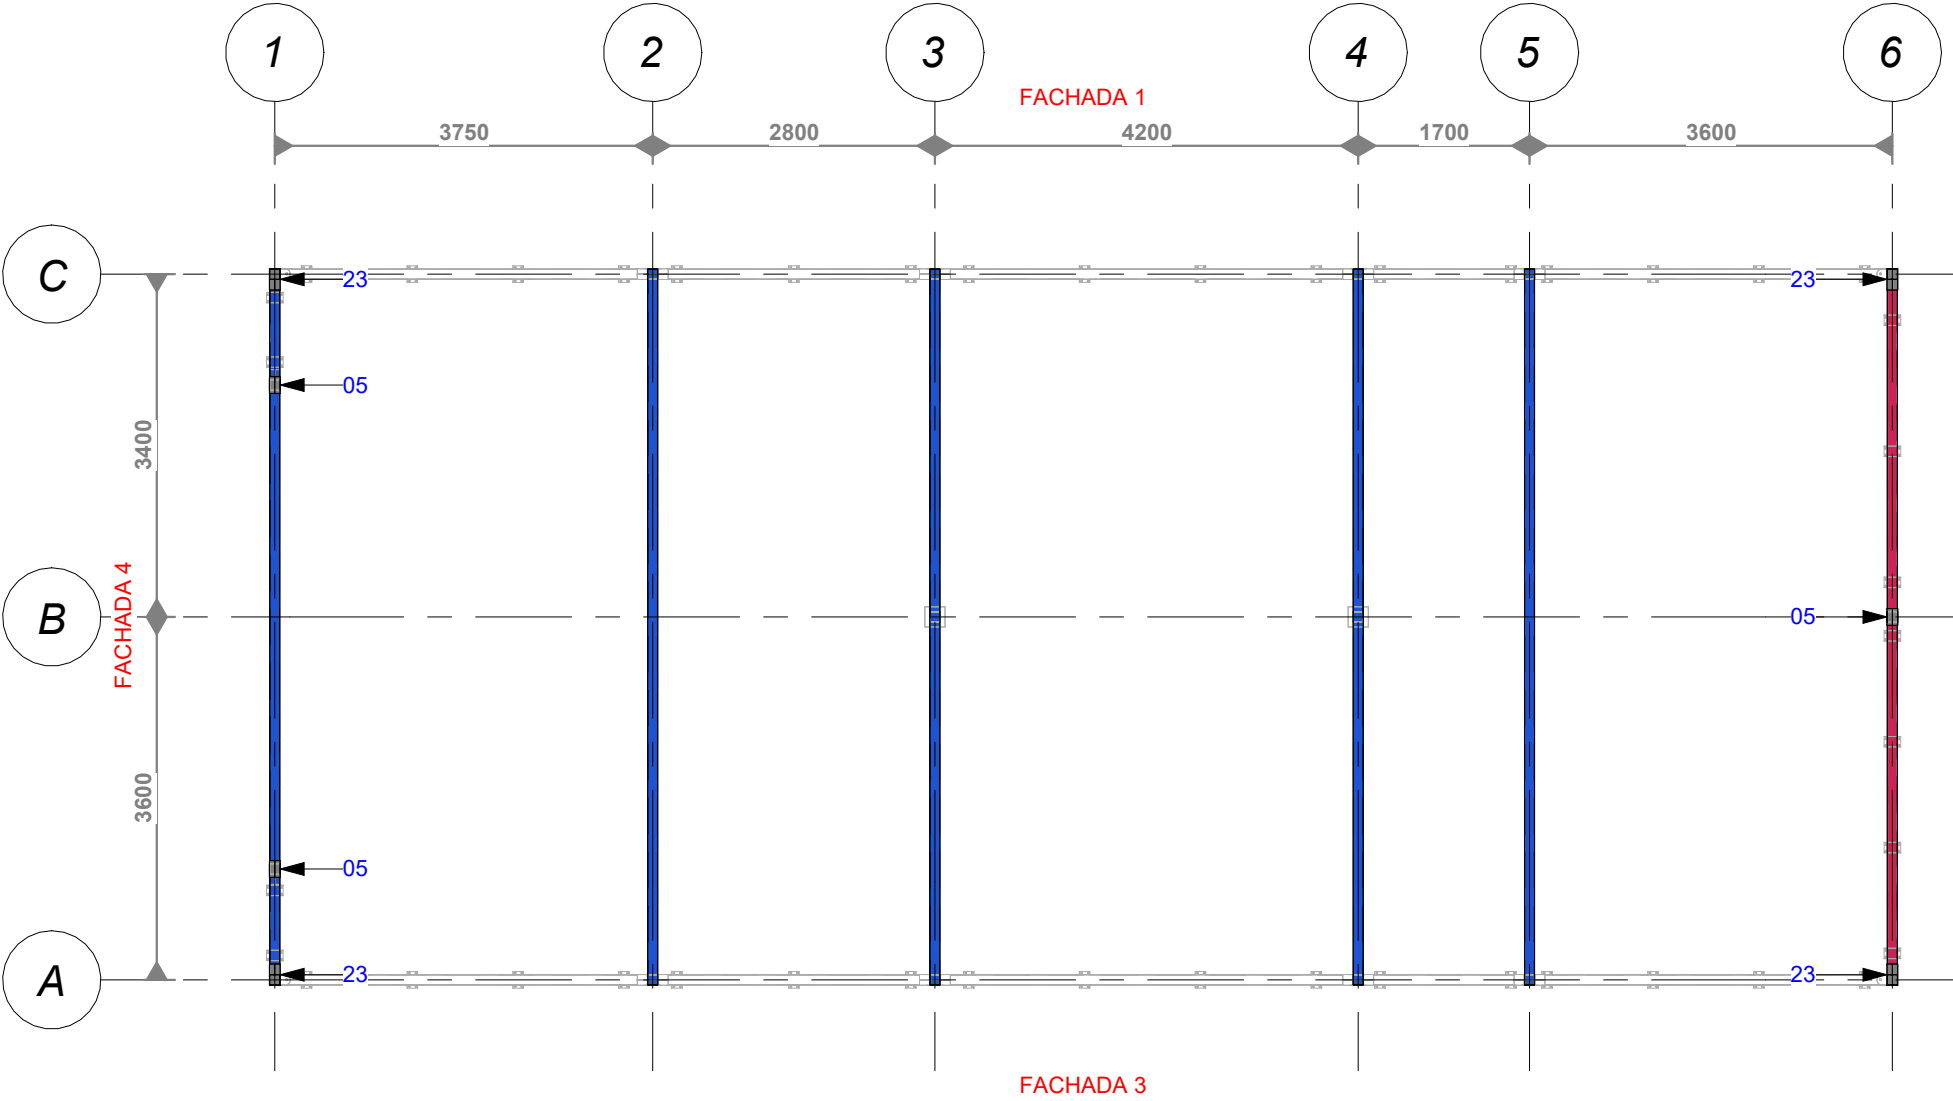

Uniones 4		
Tipo	Union	Recuento
1010	05	3
1010	23	4


Total general: 7

1 Planta B. Uniones 4
U-04 1 : 75

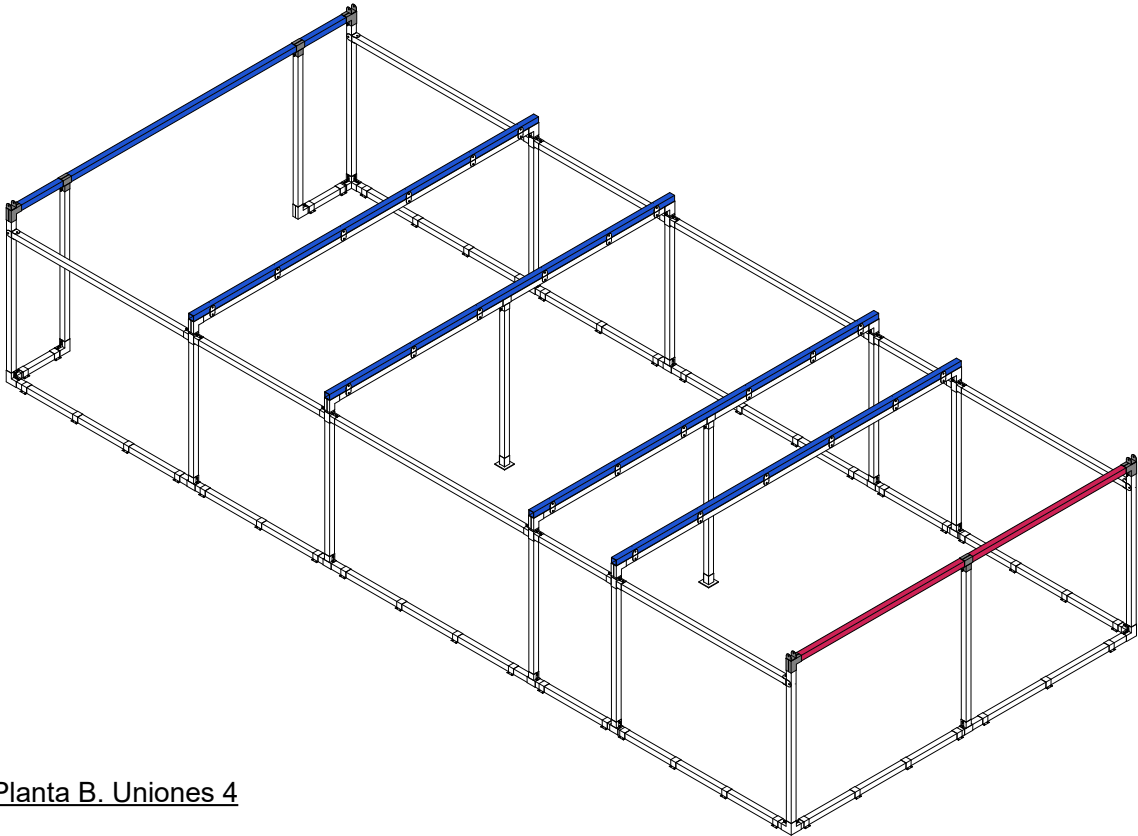


2 3D Planta B. Uniones 4
U-04

U-04	Situación:		Descripción:							STARMODUL STARMODUL - C/ Palauet, 131. 25001 Lleida		
	Dibujado:	Verificado:	Fecha:	Revisión:	Nombre de proyecto:	Nombre del plano:						
	Autor	C. Farré	15/01/25	V1	PALAFRUGELL	PLANTA B. UNIONES 4	Nº de plano: U-04	Cotas: mm	A3	Escala: 1 : 75		

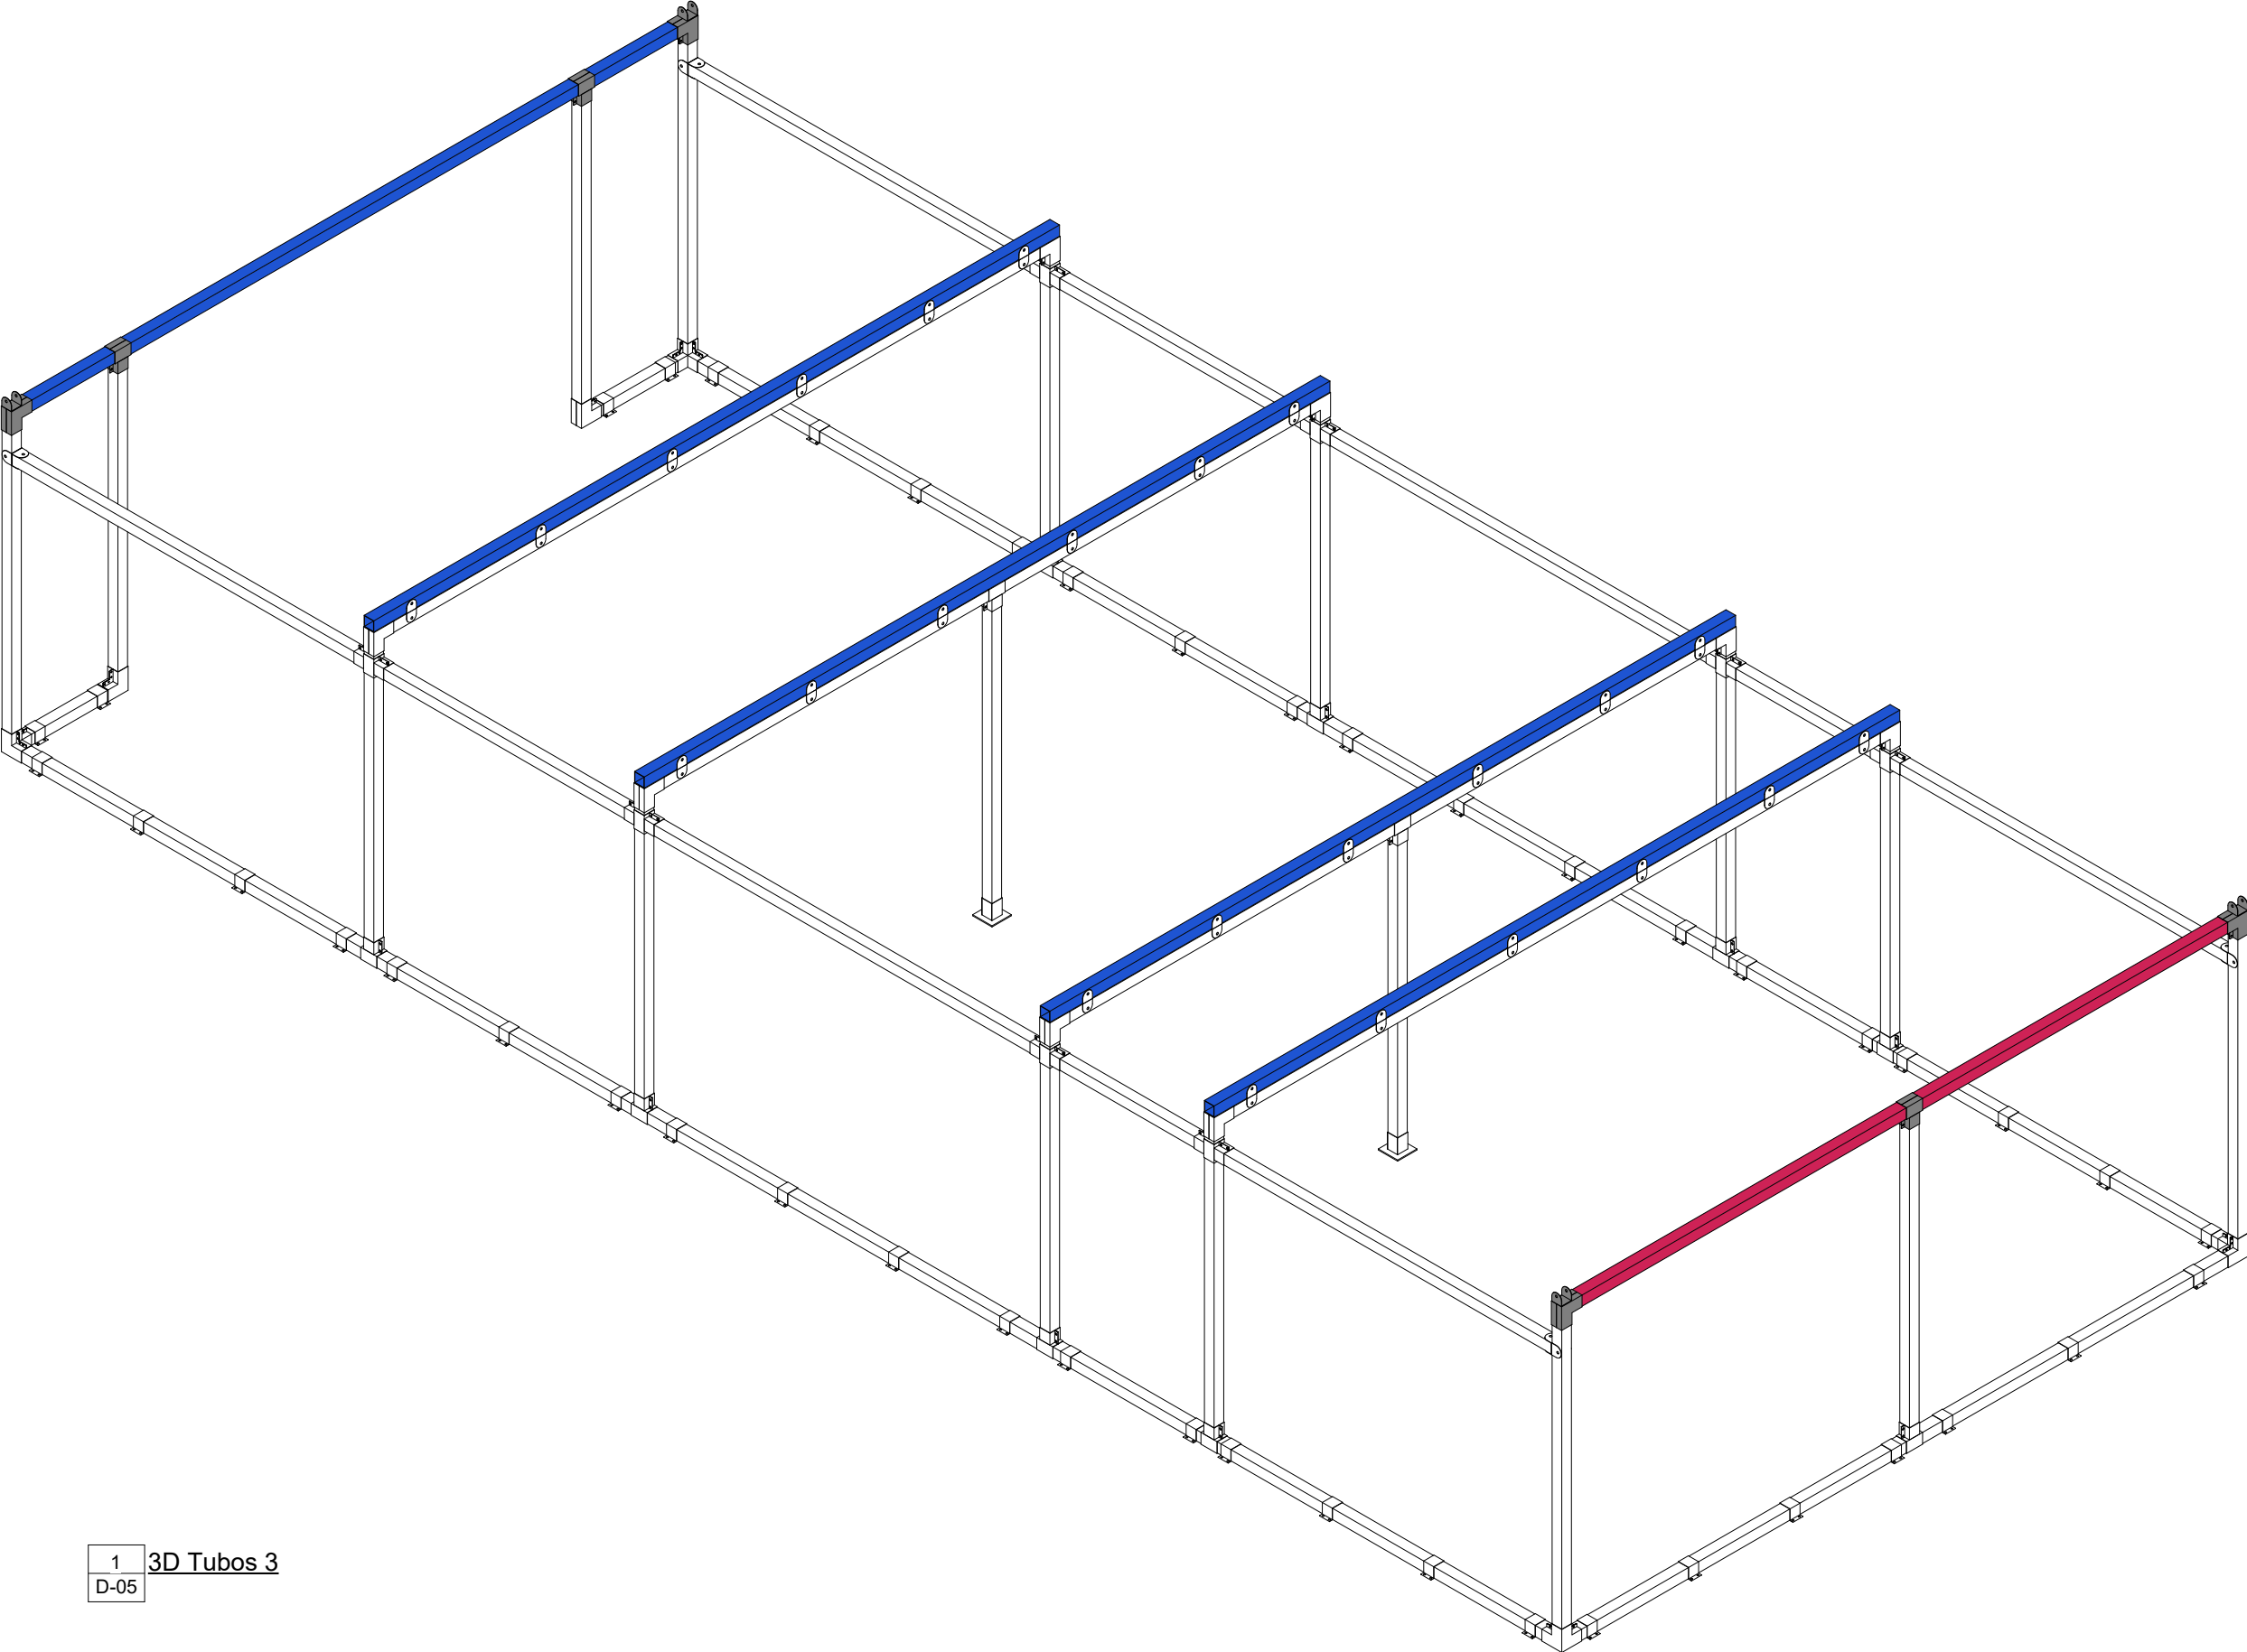

1 3D Tubos 3
D-05


D-05	Situación:		Descripción:				STARMODUL STARMODUL - C/ Palauet, 131. 25001 Lleida				
	Dibujado:	Verificado:	Fecha:	Revisión:	Nombre de proyecto:		Nombre del plano:				
	Autor	C. Farré	15/01/25	V1	PALAFRUGELL		3D TUBOS 3	Nº de plano: D-05	Cotas: mm	A3	Escala:

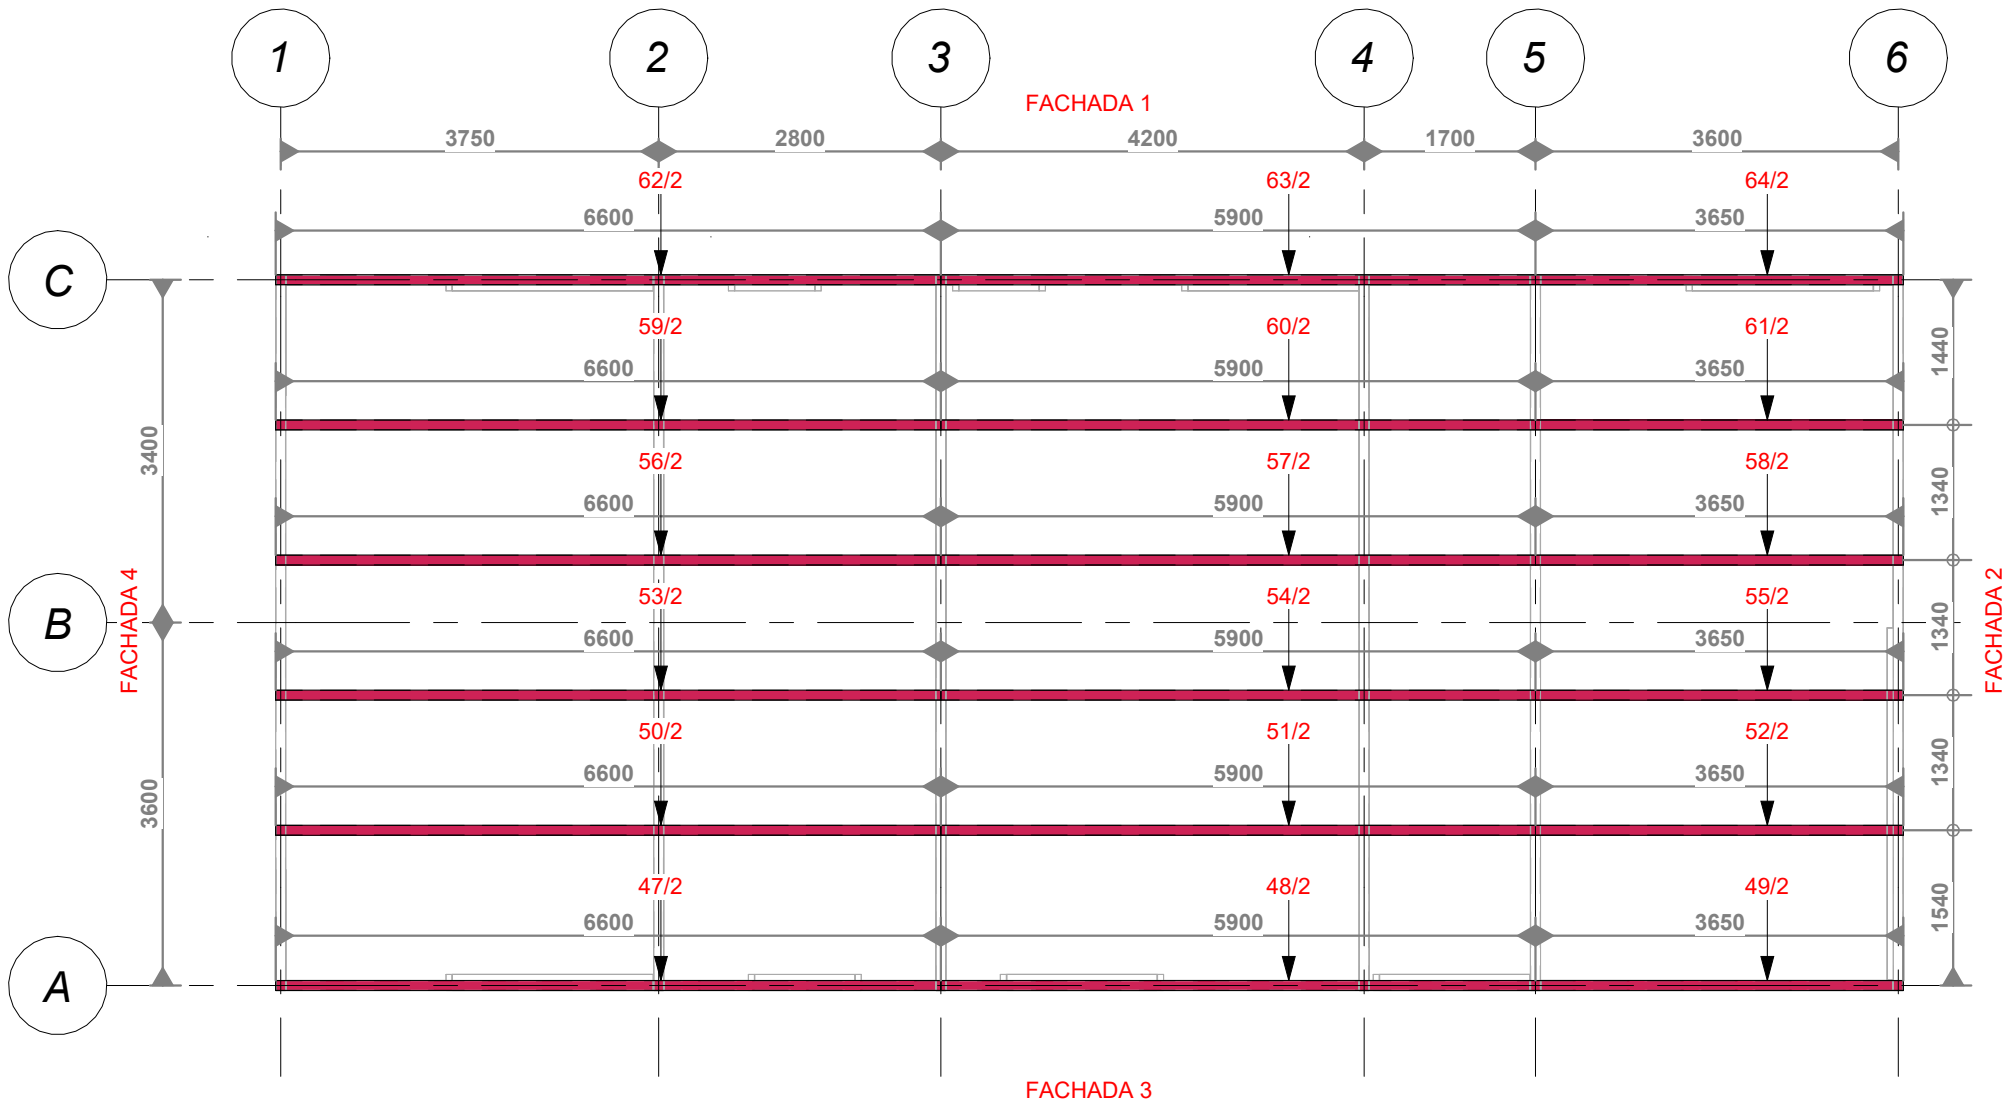

Planta B. Tubos 4			
Tipo	Marca	Longitud de corte	Recuento
100*100*2	47/2	6600	1
100*100*2	48/2	5900	1
100*100*2	49/2	3650	1
100*100*2	50/2	6600	1
100*100*2	51/2	5900	1
100*100*2	52/2	3650	1
100*100*2	53/2	6600	1
100*100*2	54/2	5900	1
100*100*2	55/2	3650	1
100*100*2	56/2	6600	1
100*100*2	57/2	5900	1
100*100*2	58/2	3650	1
100*100*2	59/2	6600	1
100*100*2	60/2	5900	1
100*100*2	61/2	3650	1
100*100*2	62/2	6600	1
100*100*2	63/2	5900	1
100*100*2	64/2	3650	1


Total general: 18

1 Planta B. Tubos 4
T-06 1 : 75

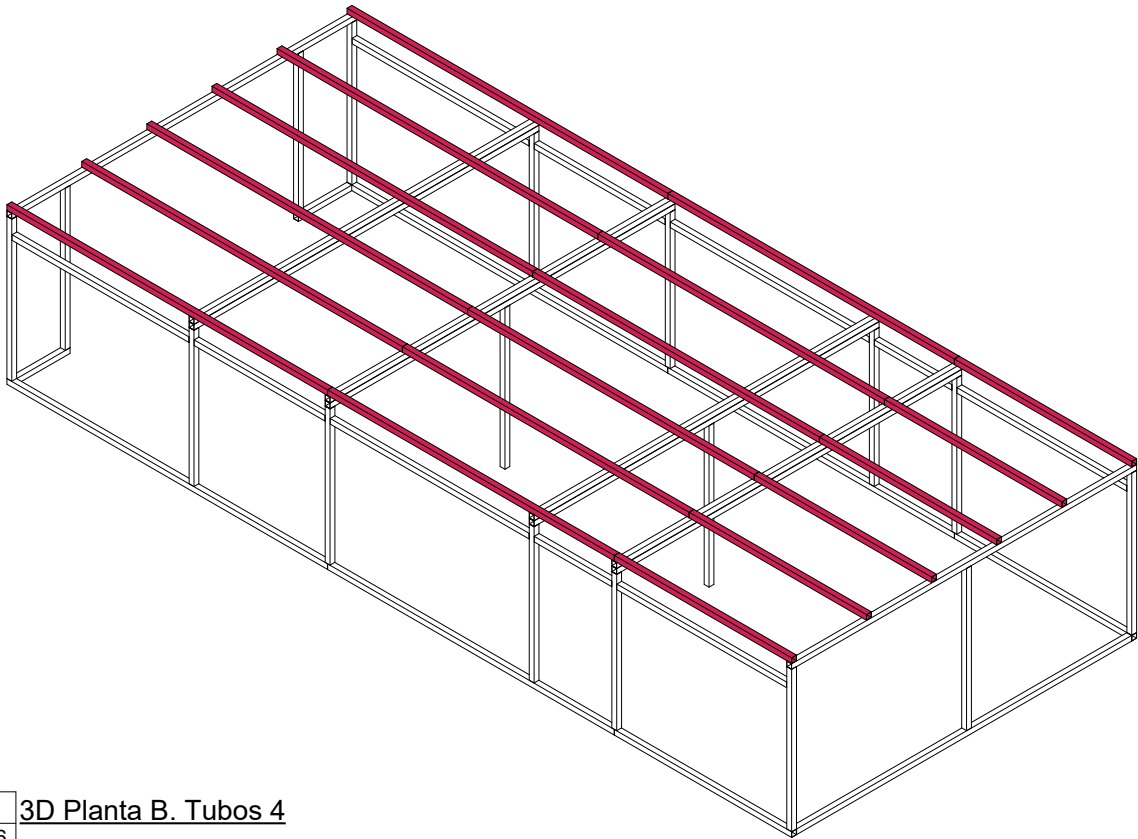

2 3D Planta B. Tubos 4
T-06


T-06	Situación:		Descripción:				STARMODUL						
	Dibujado:	Verificado:	Fecha:	Revisión:	Nombre de proyecto:		Nombre del plano:						
	Autor	C. Farré	15/01/25	V1	PALAFRUGELL		PLANTA B. TUBOS 4		Nº de plano: T-06	Cotas: mm	A3	Escala: 1 : 75	

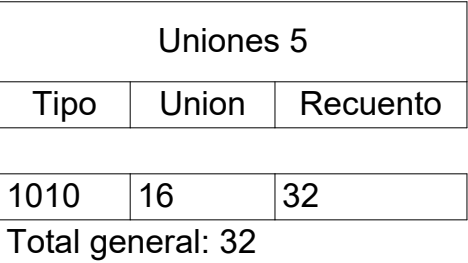

Isometric view of a structural steel frame. The frame is composed of a grid of beams and columns. The beams are highlighted in red, and the columns are shown in black. The connections are labeled with the number 5.

2	3D Planta B. Uniones 5
U-05	

U-05	Situación:		Descripción:										
	Dibujado:	Verificado:	Fecha:	Revisión:	Nombre de proyecto:	Nombre del plano:					STARMODUL - C/ Palauet, 131. 25001 Lleida		
	Autor	C. Farré	15/01/25	V1	PALAFRUGELL	PLANTA B. UNIONES 5		Nº de plano: U-05	Cotas: mm	A3	Escala: 1 : 75		

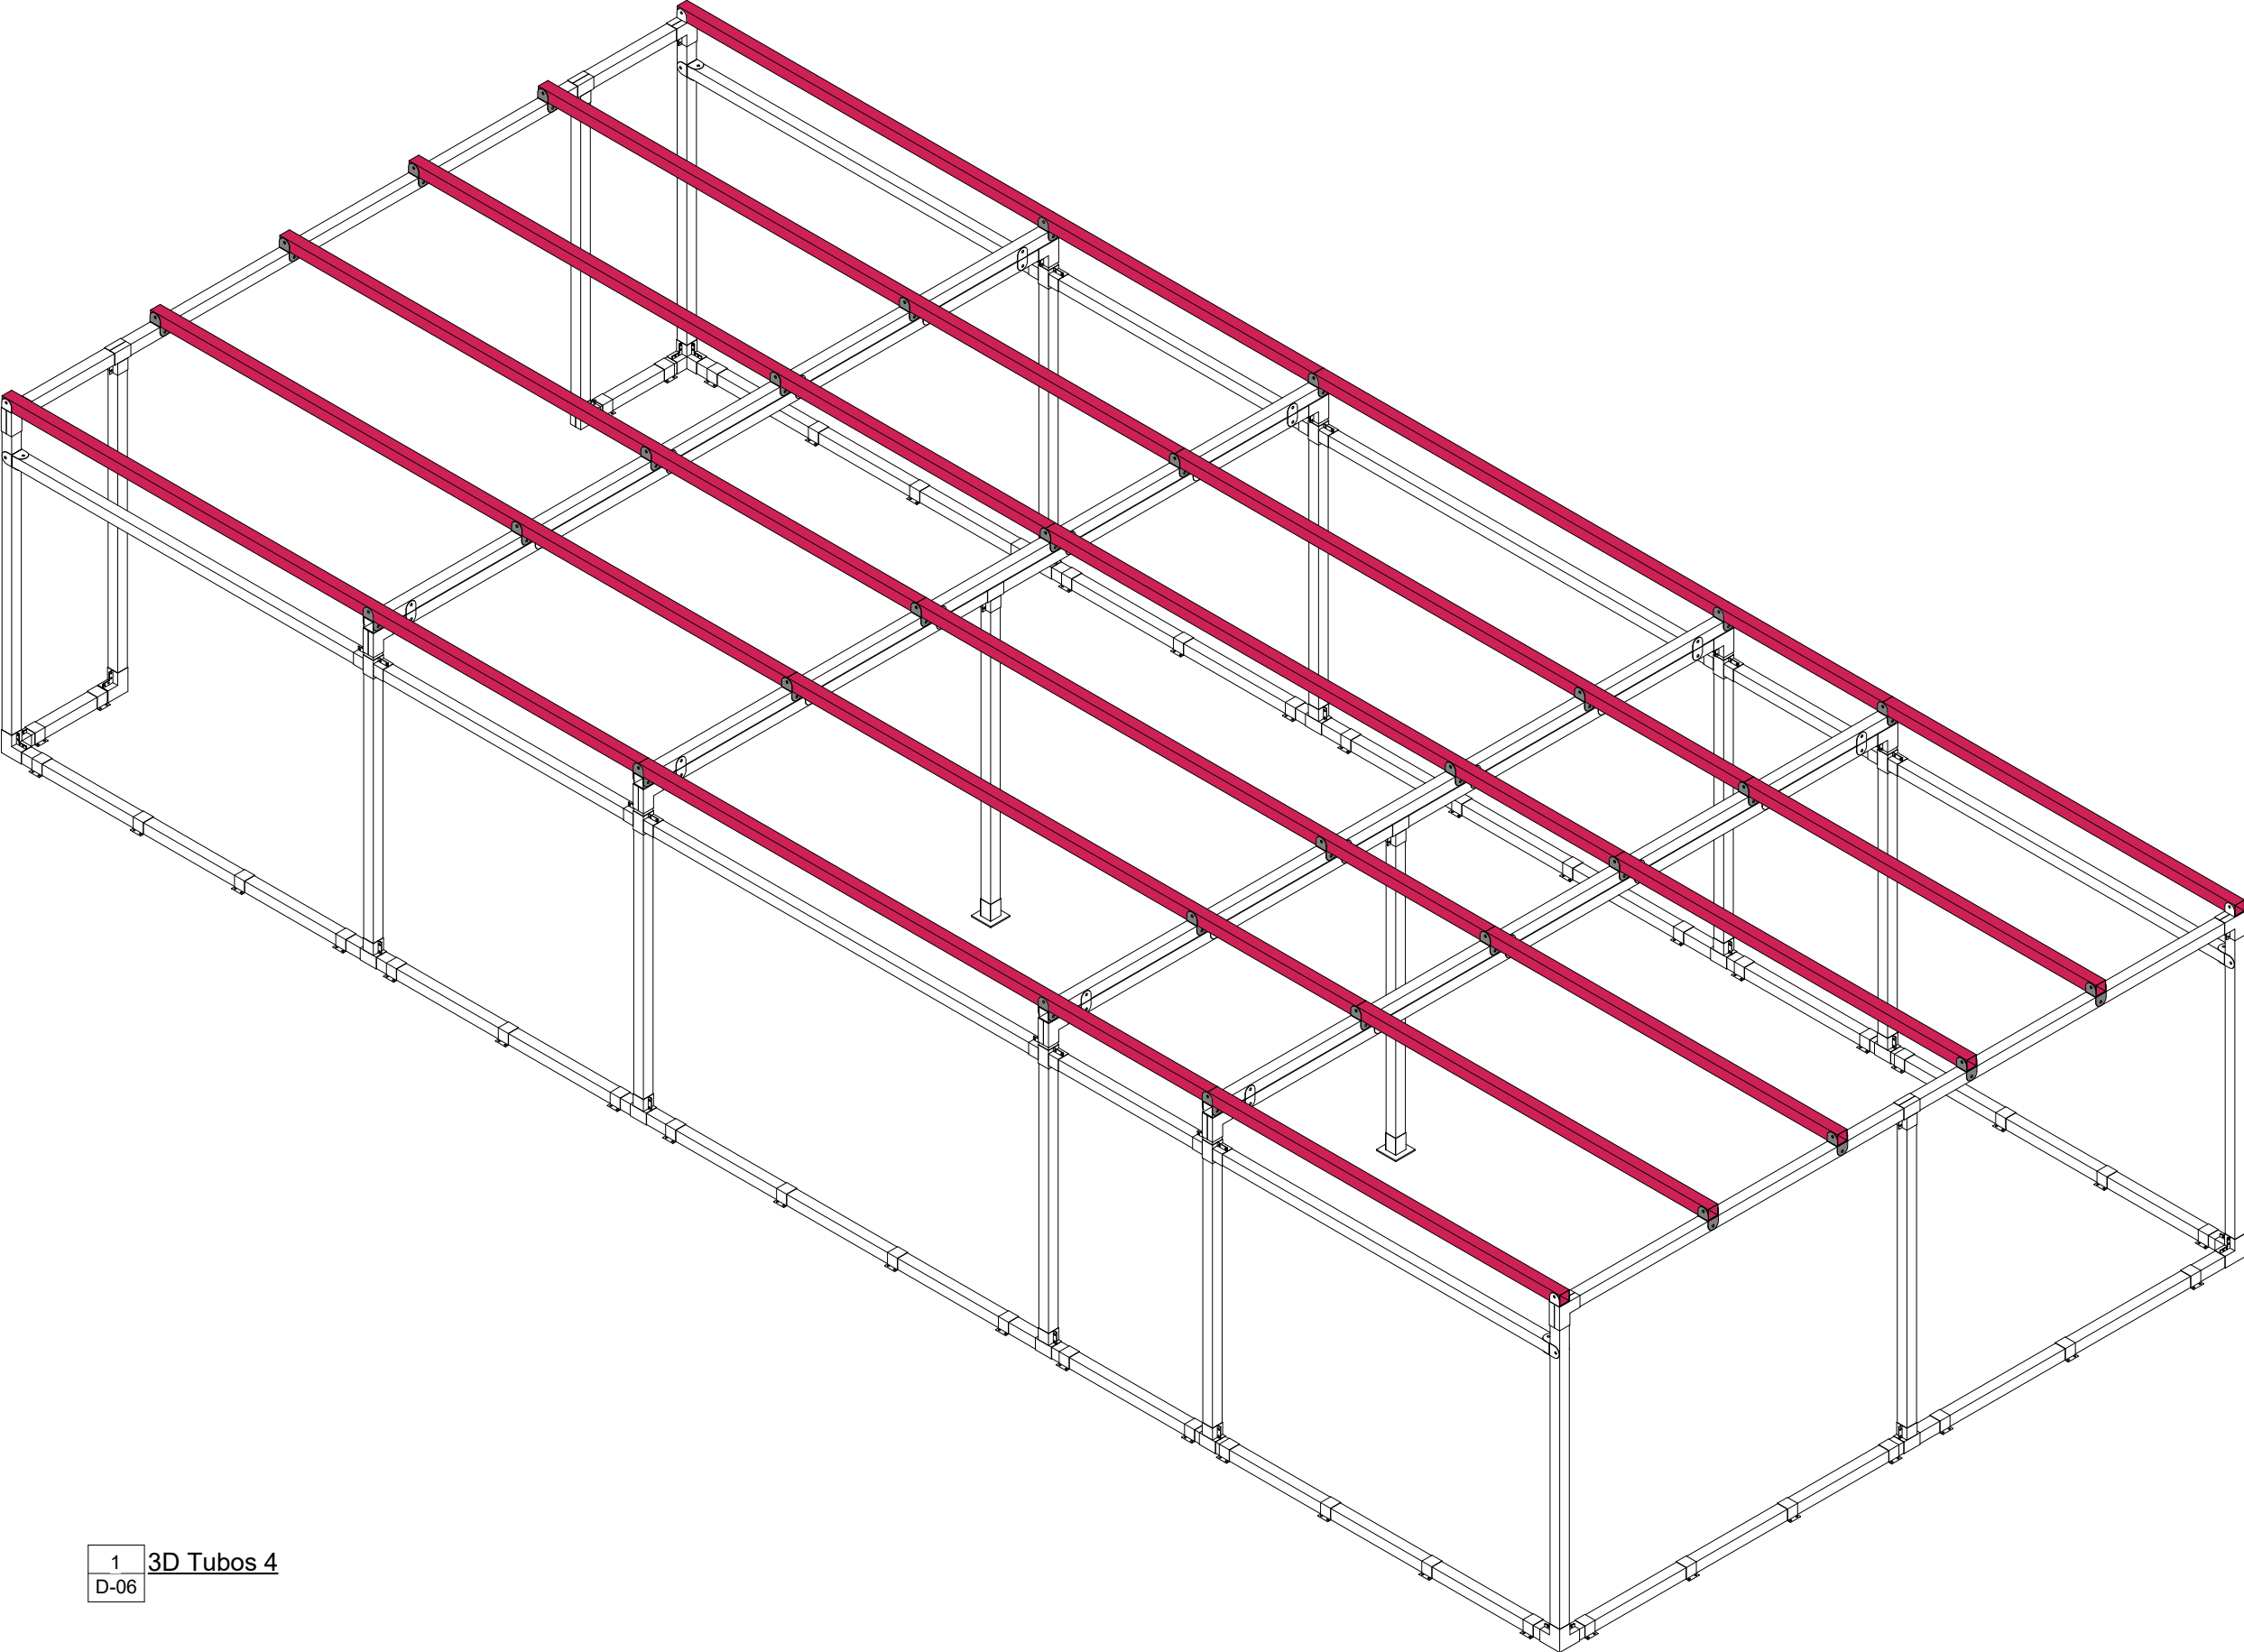

1 3D Tubos 4
D-06

D-06

Situación:		Descripción:								
Dibujado:	Verificado:	Fecha:	Revisión:	Nombre de proyecto:		Nombre del plano:			STARMODUL - C/ Palauet, 131. 25001 Lleida	
Autor	C. Farré	15/01/25	V1	PALAFRUGELL		3D TUBOS 4	Nº de plano: D-06	Cotas: mm	A3	Escala:

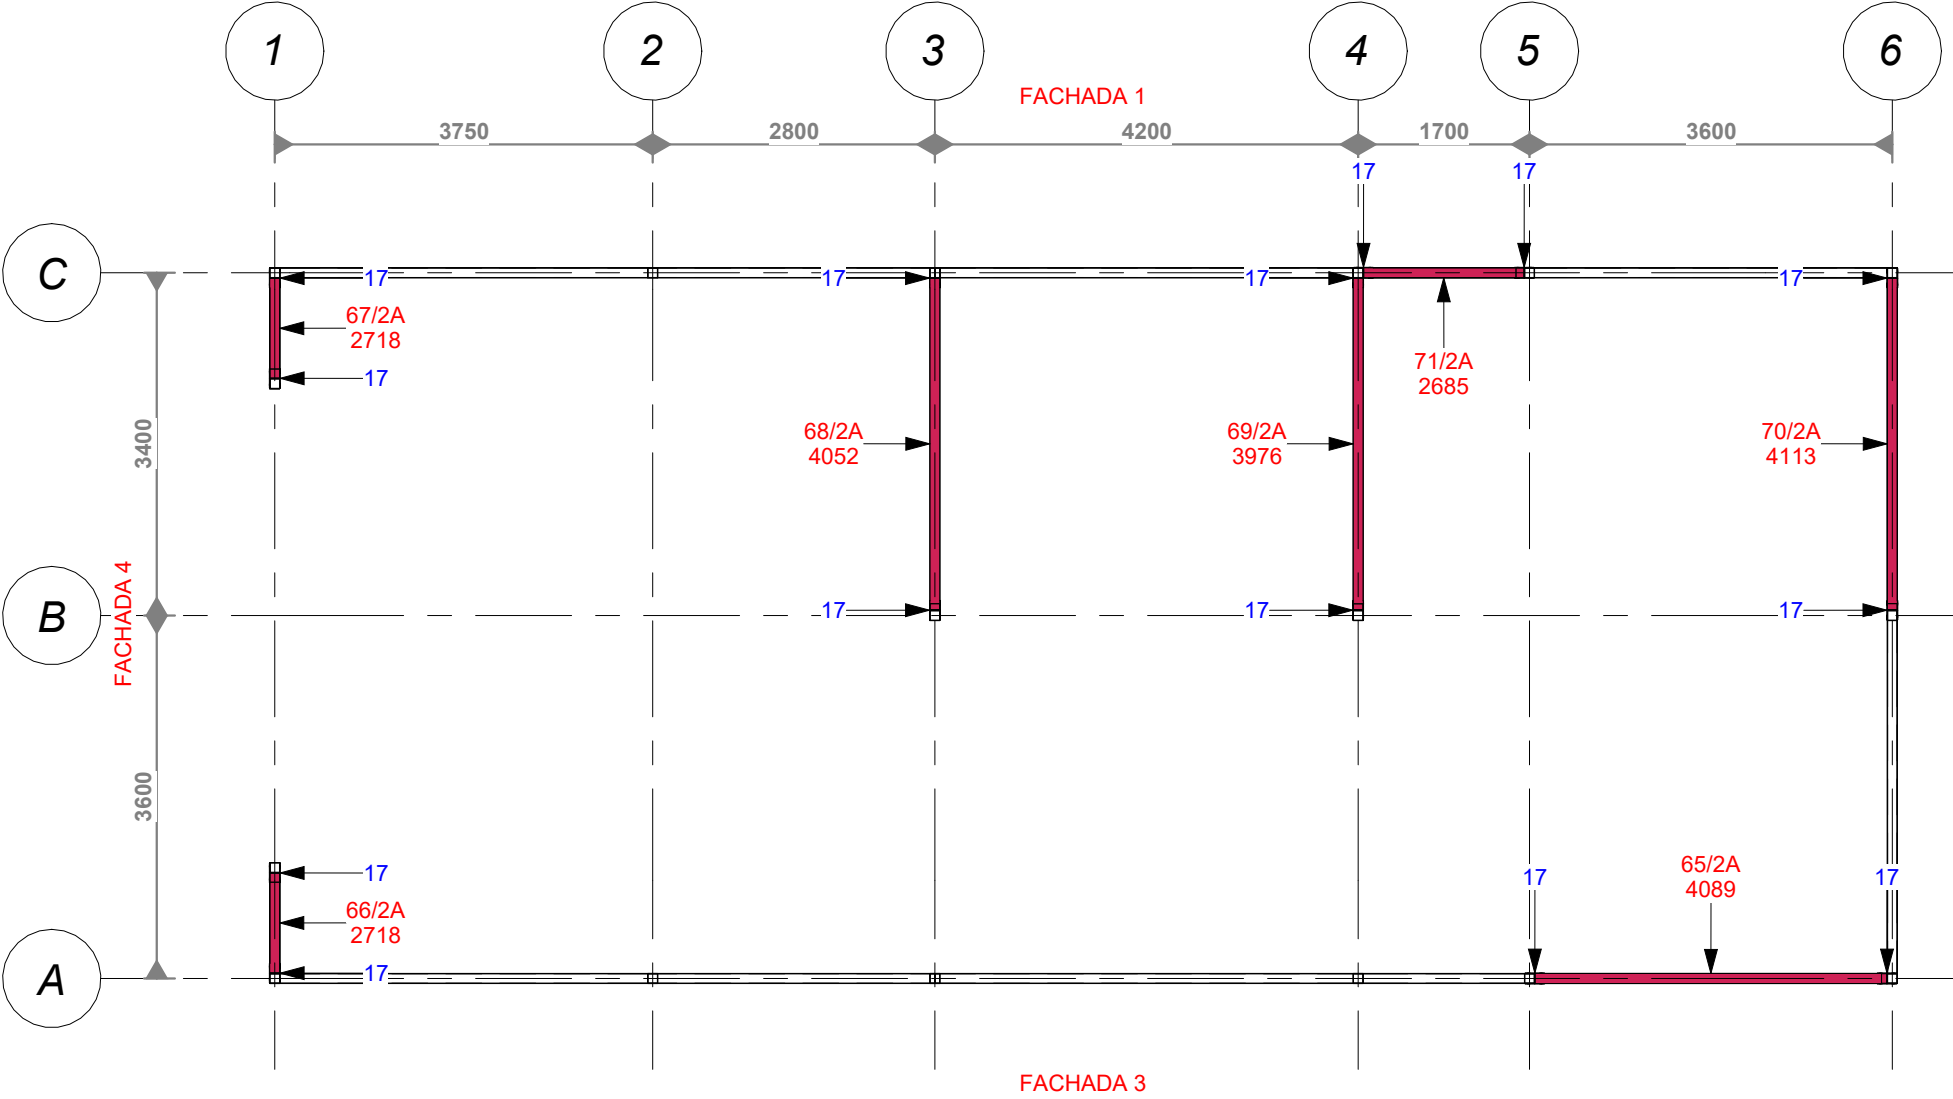



Tabla de arriostramientos			
Tipo	Marca	Longitud	Recuento
100*100*2	65/2A	4089	1
100*100*2	66/2A	2718	1
100*100*2	67/2A	2718	1
100*100*2	68/2A	4052	1
100*100*2	69/2A	3976	1
100*100*2	70/2A	4113	1
100*100*2	71/2A	2685	1

Total general: 7

Uniones arriostramientos		
Tipo	Unión	Recuento
1010	17	14


Total general: 14

1 Arriostramientos
TR-01 1 : 75

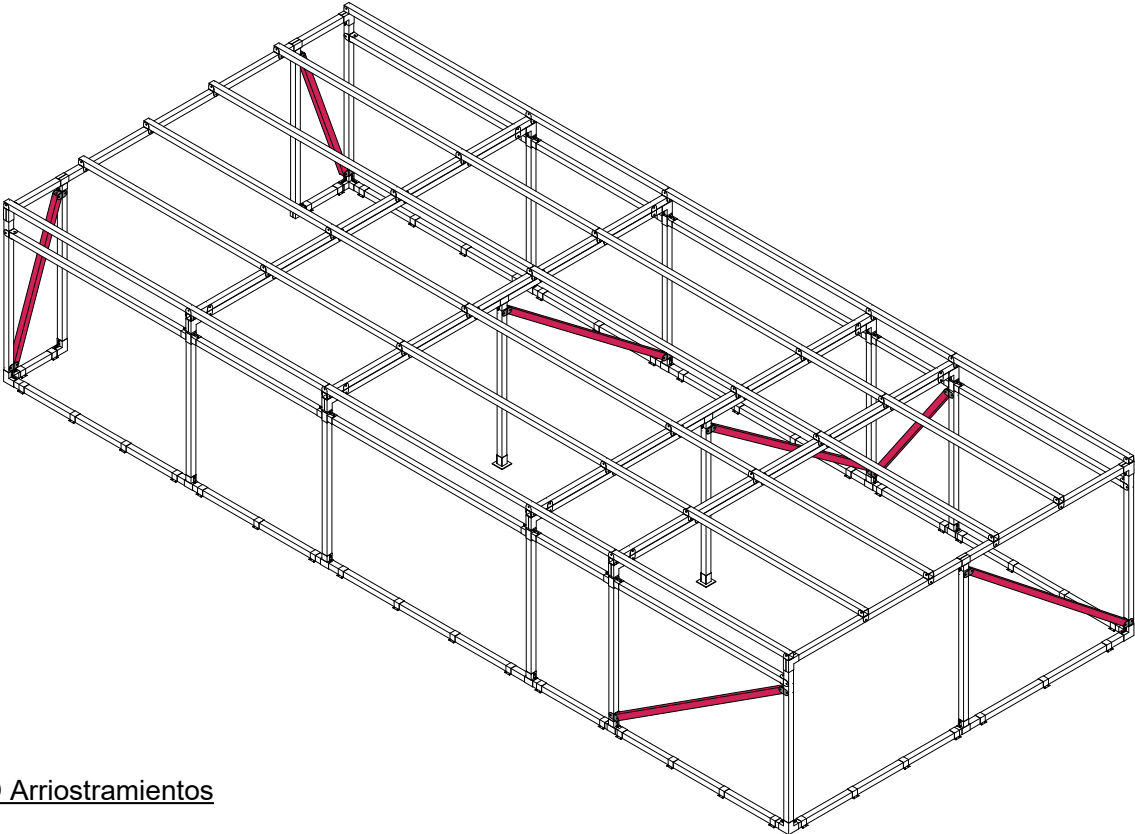

2 3D Arriostramientos
TR-01

TR-01	Situación:		Descripción:							STARMODUL STARMODUL - C/ Palauet, 131. 25001 Lleida			
	Dibujado:	Verificado:	Fecha:	Revisión:	Nombre de proyecto:		Nombre del plano:						
	Autor	C. Farré	15/01/25	V1	PALAFRUGELL		ARRIOSTRAMIENTOS		Nº de plano: TR-01		Cotas: mm	A3	Escala: 1 : 75

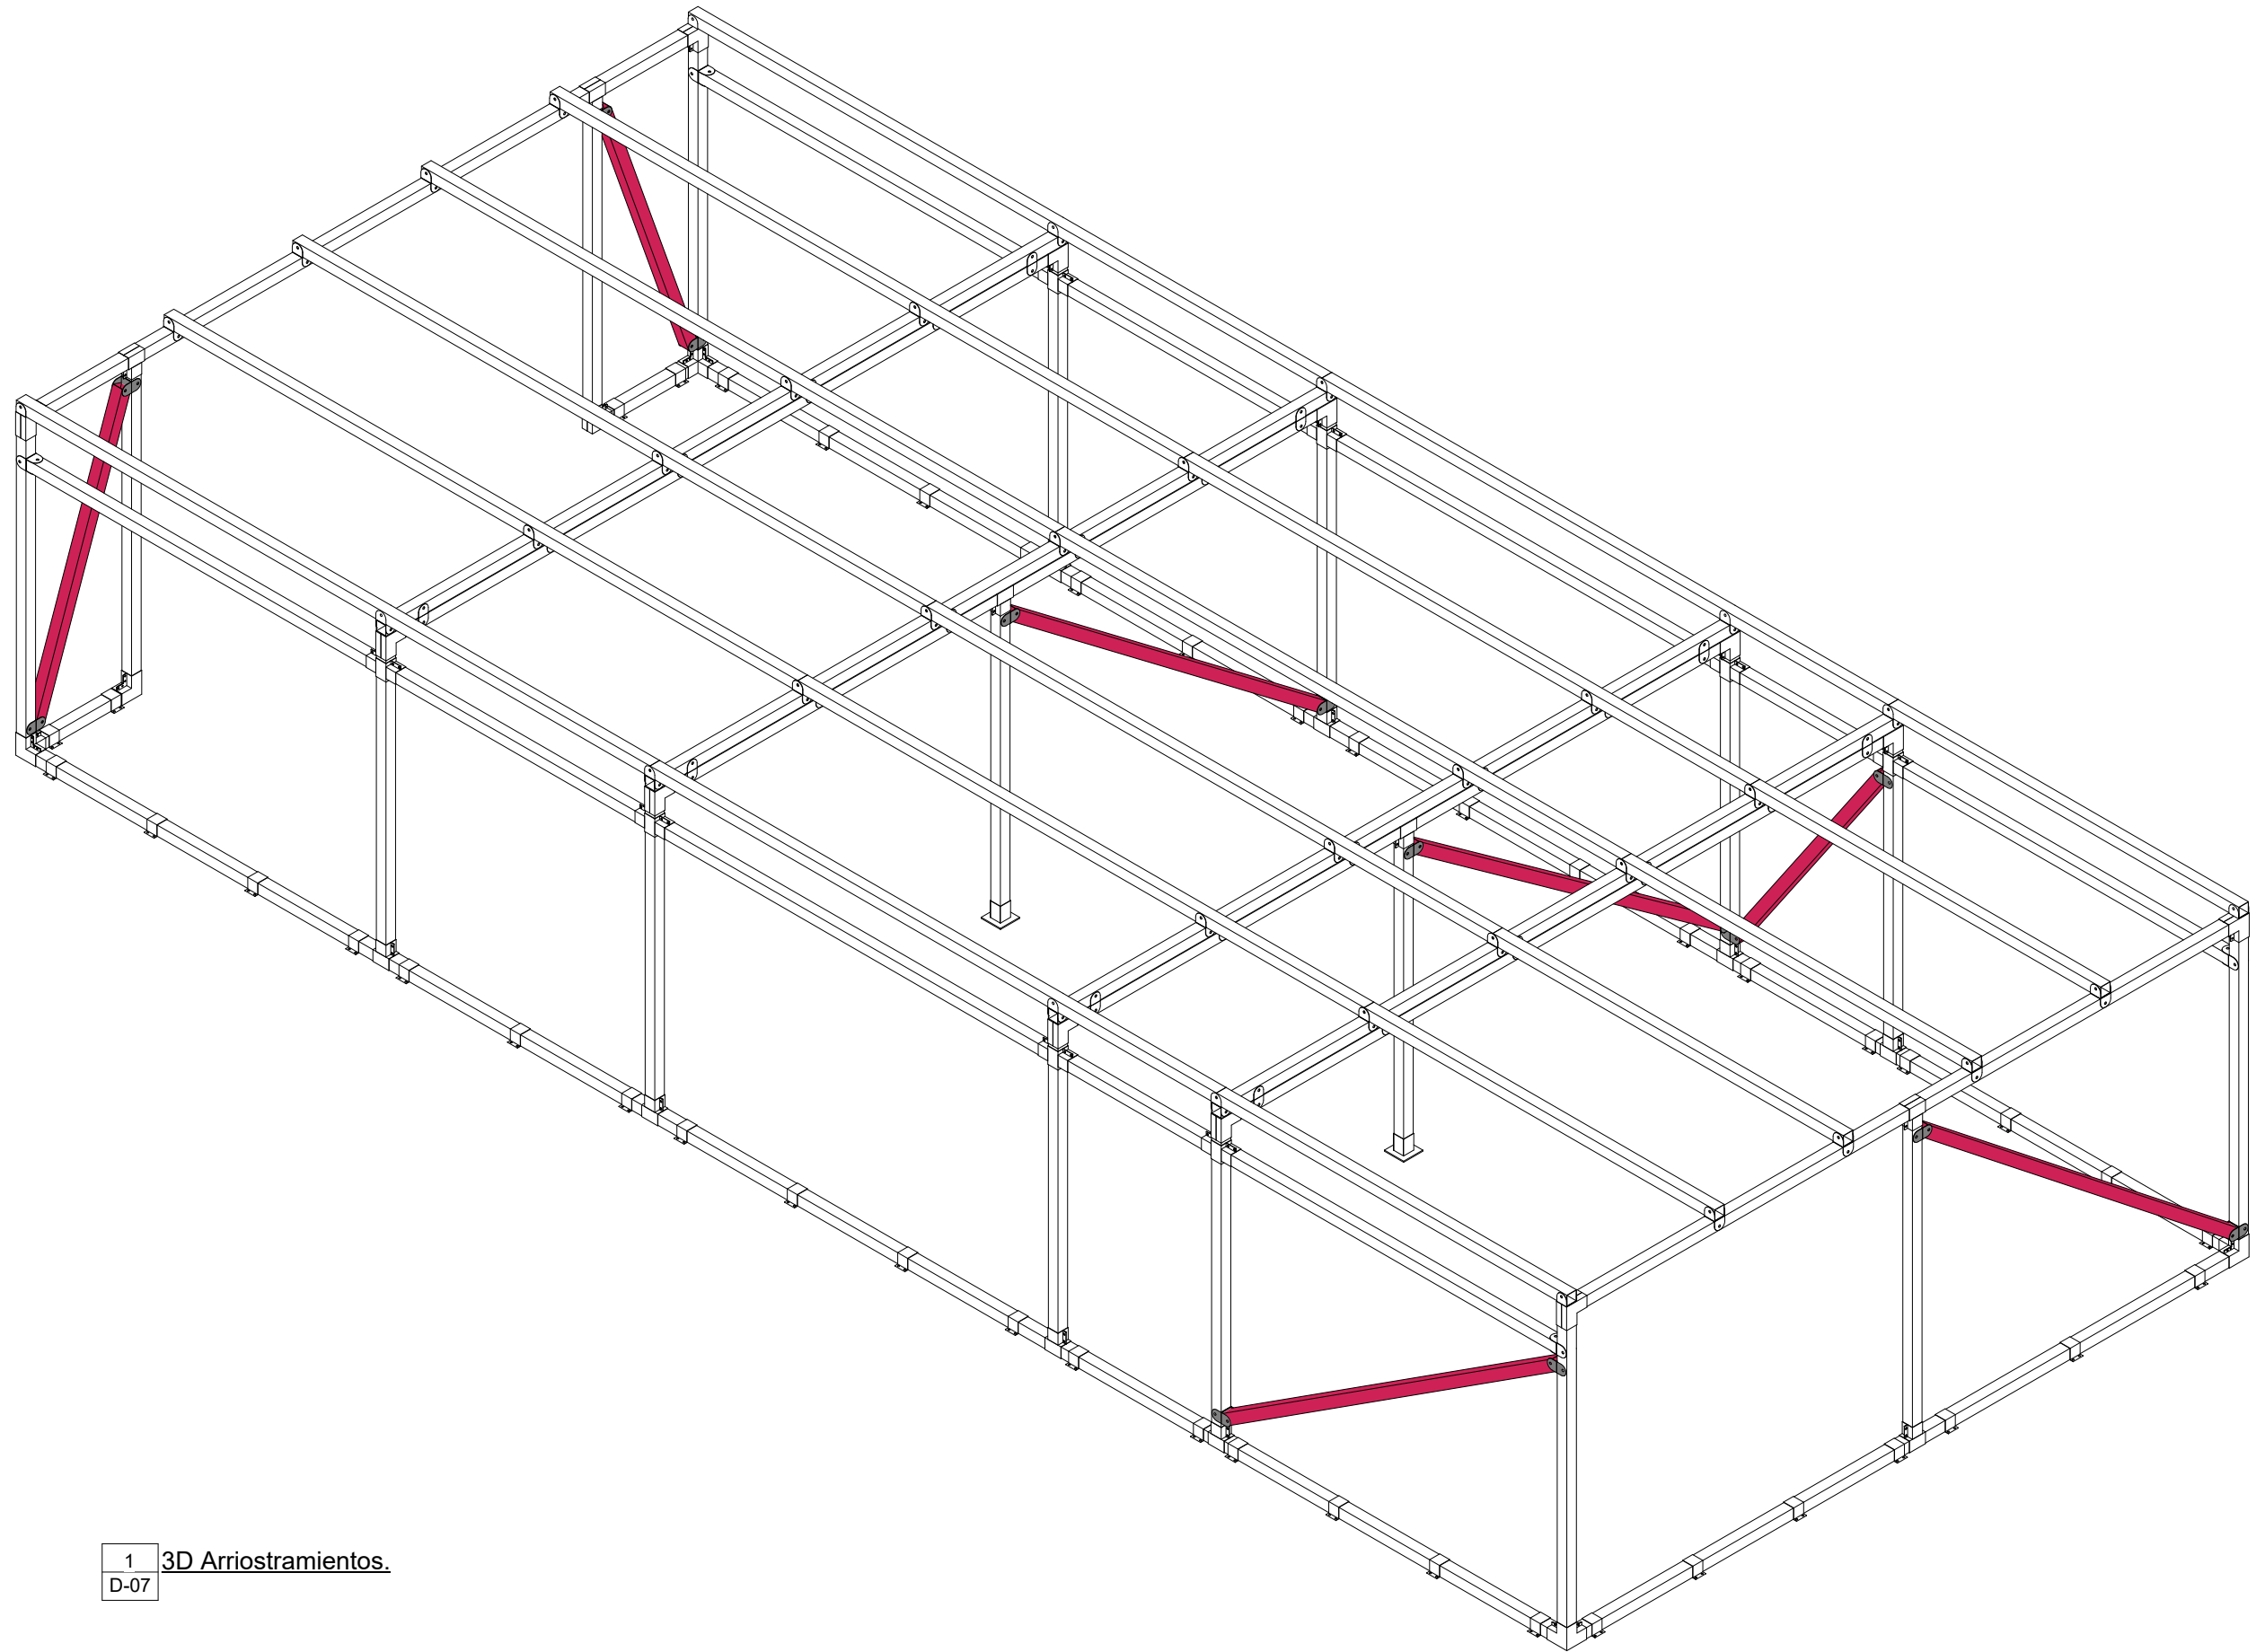

1 3D Arriostramientos.
D-07

D-07

Situación: Descripción:

Dibujado: Verificado:

Fecha:

Revisión:

Nombre de proyecto:

Nombre del plano:

Autor

C. Farré

15/01/25

V1

PALAFRUGELL

3D ARRIOSTRAMIENTOS

Nº de plano: D-07


Cotas:
mm

A3

Escala:

STARMODUL


STARMODUL - C/ Palauet, 131. 25001 Lleida

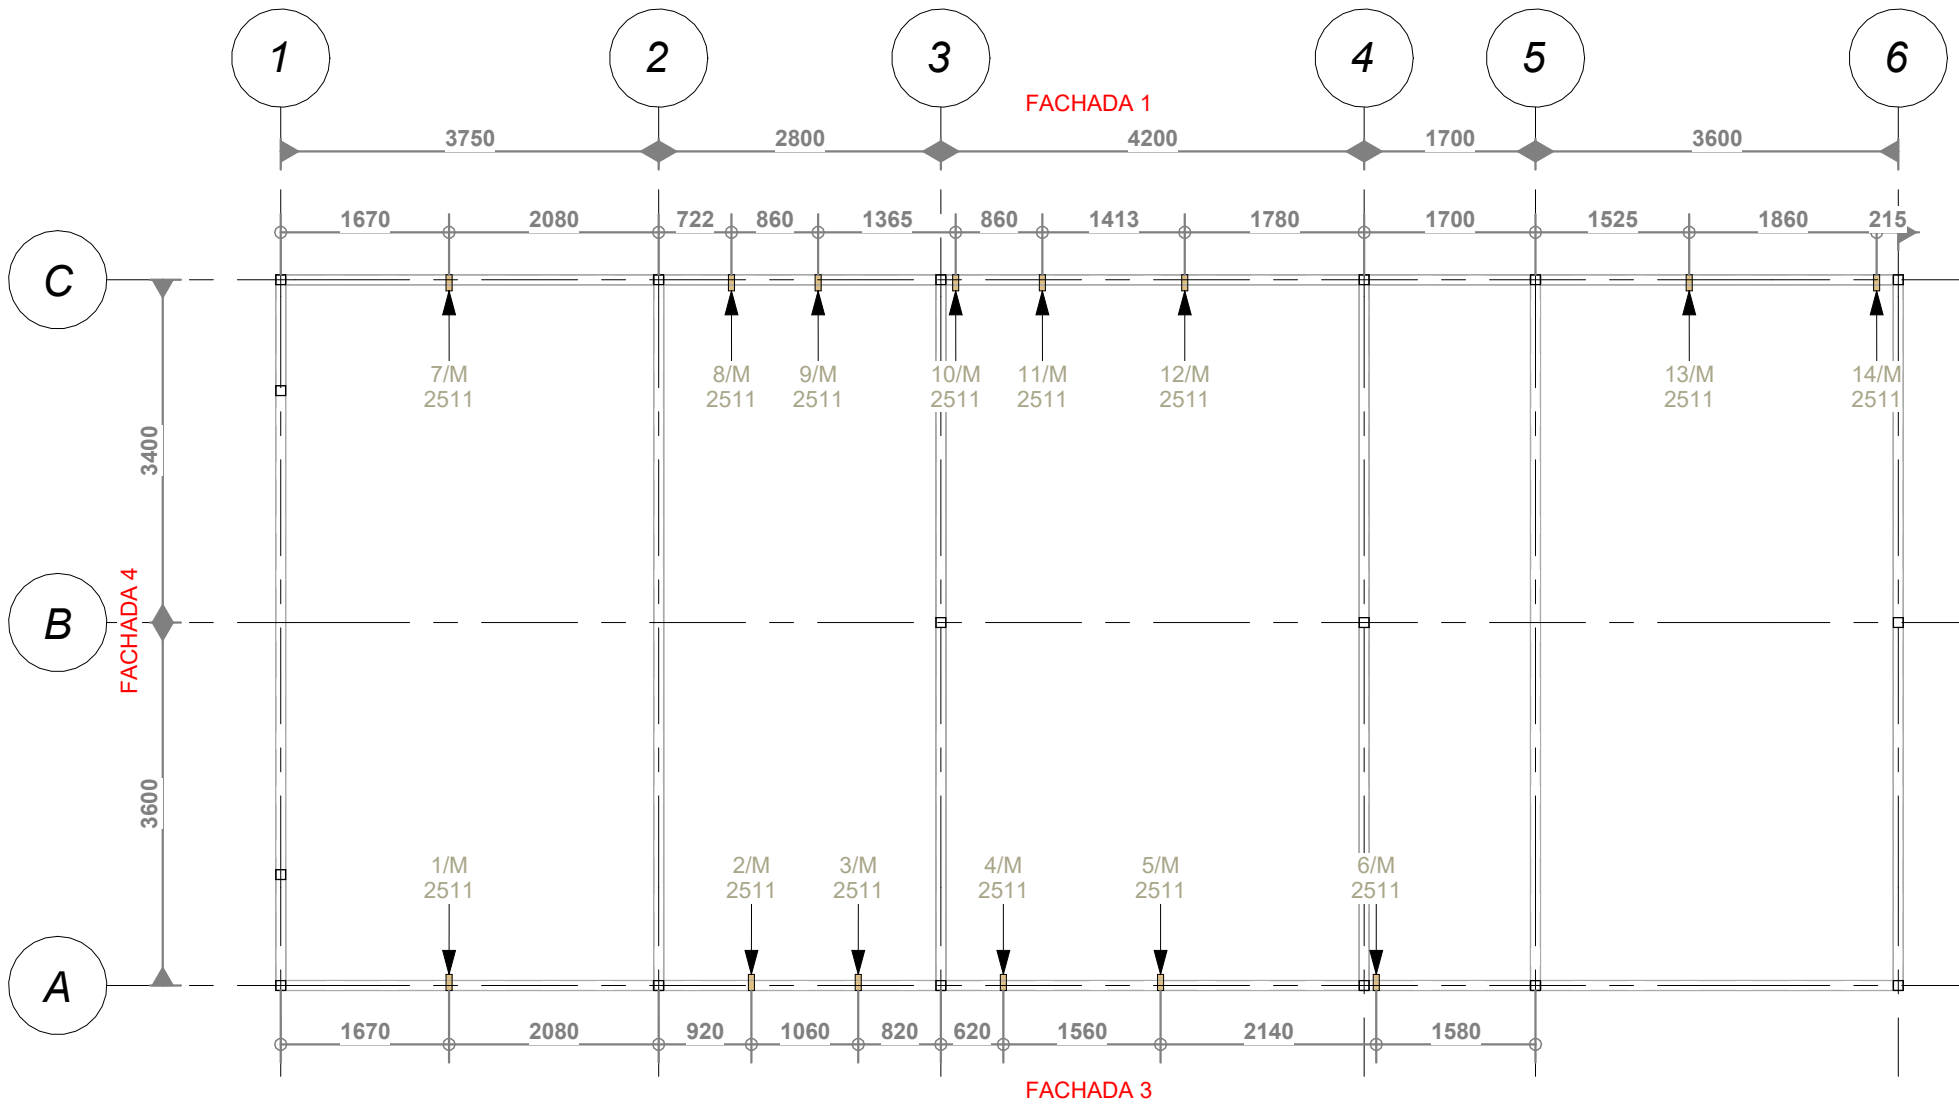

Pilares premarcos			
Tipo	Marca	Longitud	Recuento
F160X60	1/M	2511	1
F160X60	2/M	2511	1
F160X60	3/M	2511	1
F160X60	4/M	2511	1
F160X60	5/M	2511	1
F160X60	6/M	2511	1
F160X60	7/M	2511	1
F160X60	8/M	2511	1
F160X60	9/M	2511	1
F160X60	10/M	2511	1
F160X60	11/M	2511	1
F160X60	12/M	2511	1
F160X60	13/M	2511	1
F160X60	14/M	2511	1


Total general: 14

1 Pilares Premarcos
T-10 1 : 75

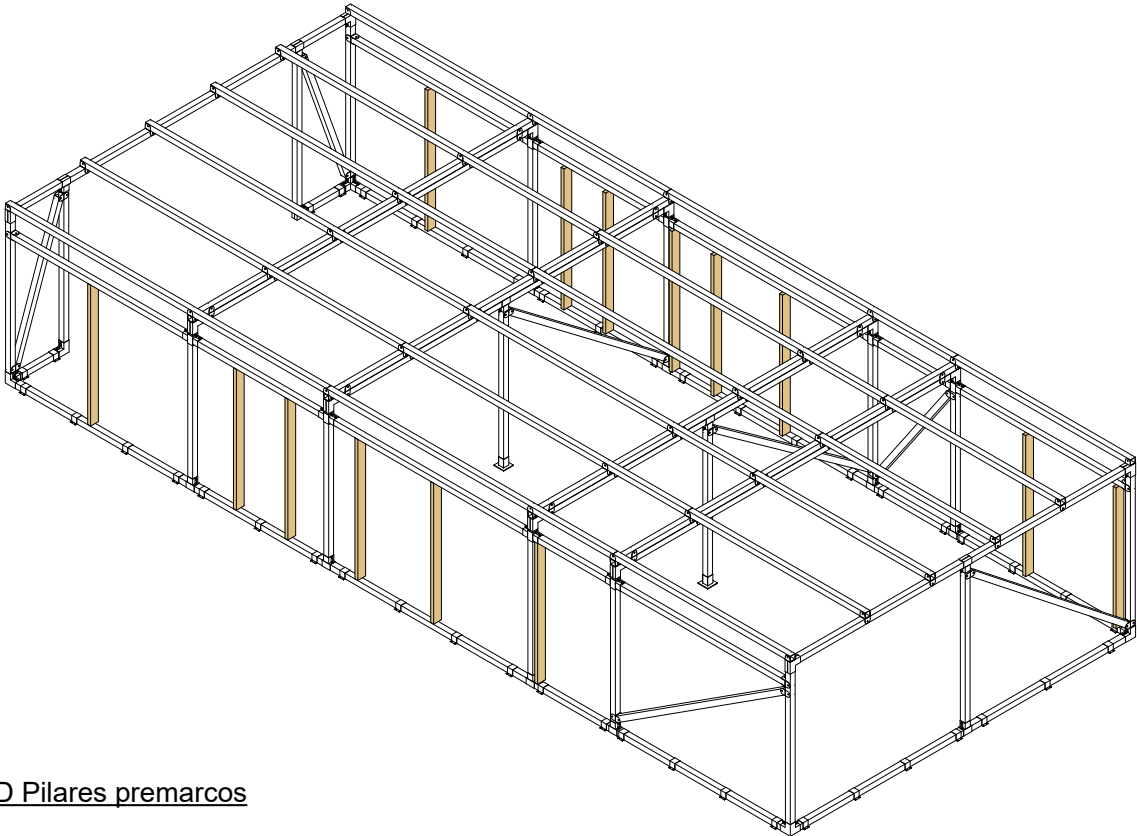

2 3D Pilares premarcos
T-10

T-10	Situación:		Descripción:				STARMODUL					
	Dibujado:	Verificado:	Fecha:	Revisión:	Nombre de proyecto:		Nombre del plano:		STARMODUL - C/ Palauet, 131. 25001 Lleida			
	Autor	C. Farré	15/01/25	V1	PALAFRUGELL		PILARES PREMARCOS		Nº de plano: T-10	Cotas: mm	A3	Escala: 1 : 75

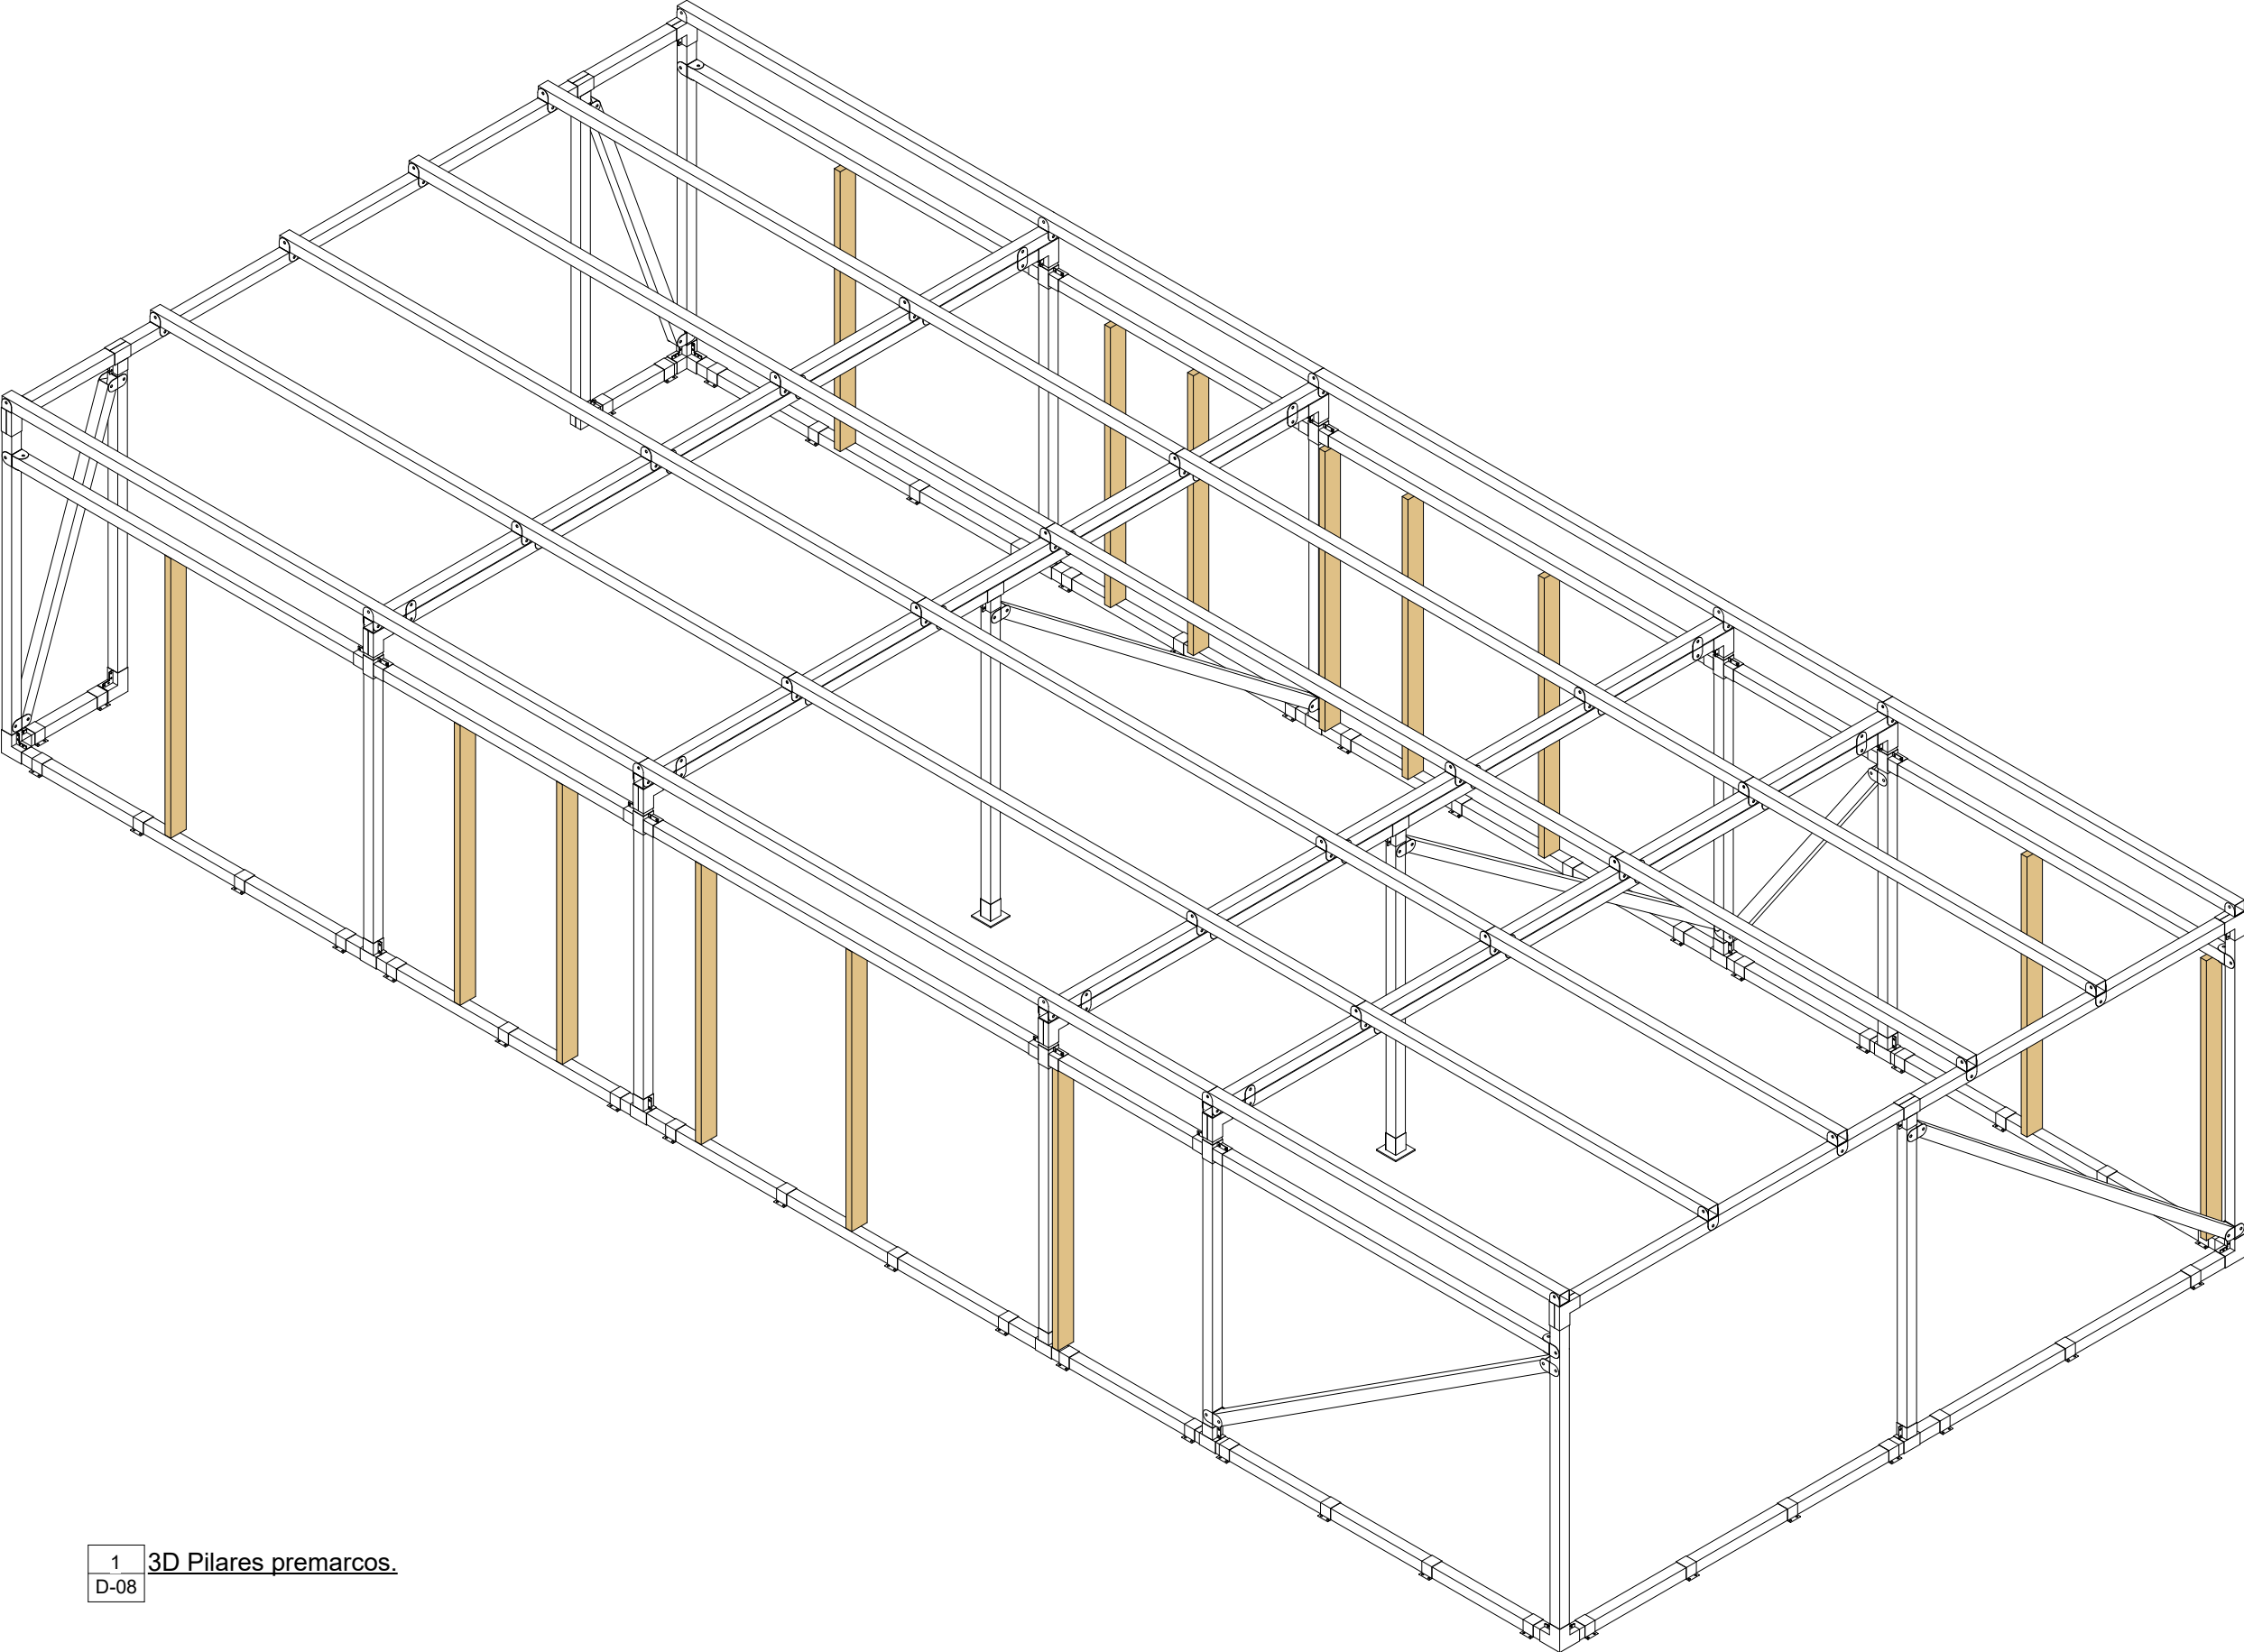

1 3D Pilares premarcos.
D-08

D-08

Situación: Descripción:


Dibujado:	Verificado:	Fecha:	Revisión:
Autor	C. Farré	15/01/25	V1

Nombre de proyecto:
PALAFRUGELL

Nombre del plano:
3D PILARES PREMARCOS

Nº de plano: D-08

Cotas:	A3	Escala:
mm		

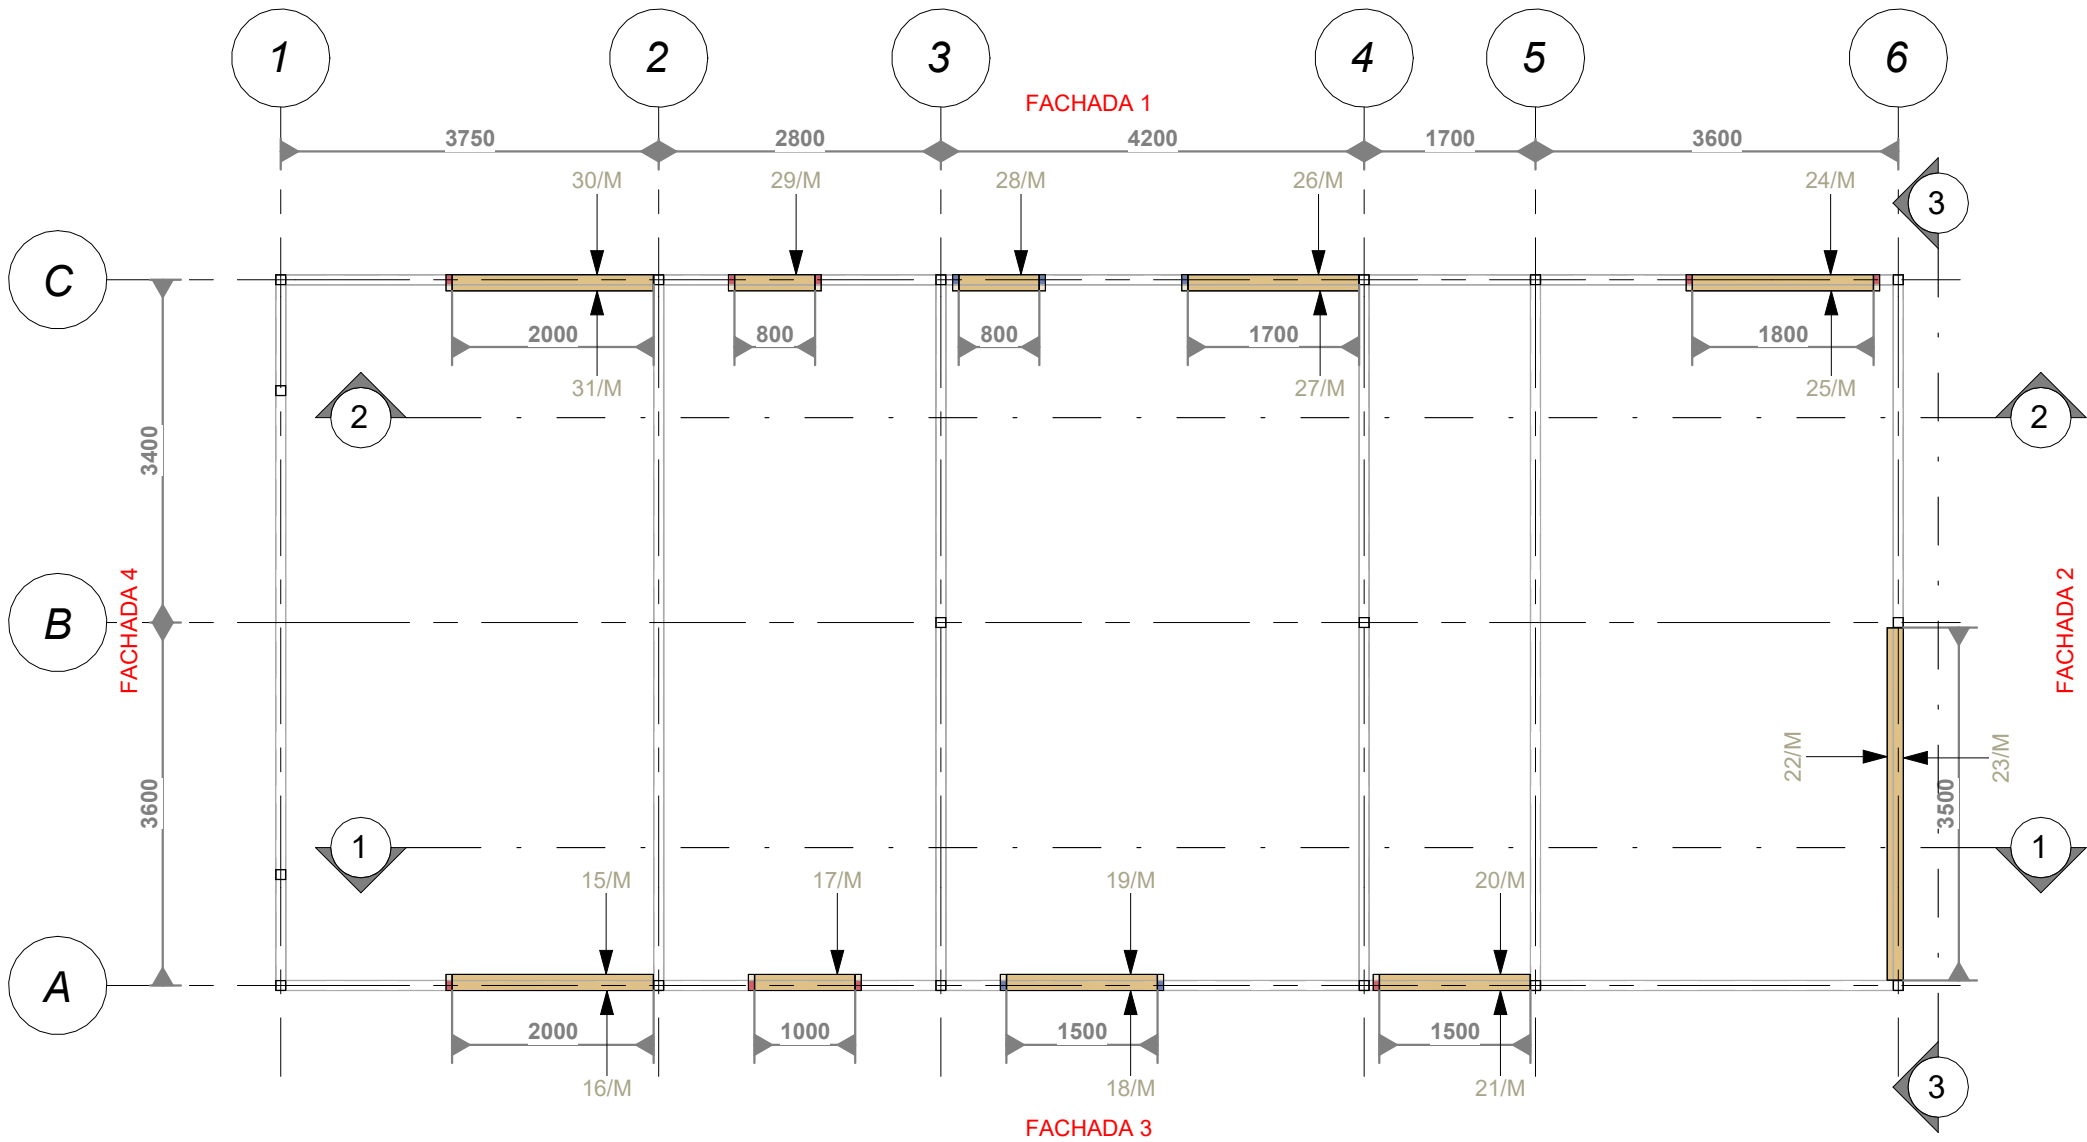


Vigas premarcos			
Tipo	Marca	Longitud de corte	Recuento

F160X60	15/M	1994	1
F160X60	16/M	1994	1
F160X60	17/M	994	1
F160X60	18/M	1494	1
F160X60	19/M	1494	1
F160X60	20/M	1494	1
F160X60	21/M	1494	1
F160X60	22/M	3494	1
F160X60	23/M	3494	1
F160X60	24/M	1794	1
F160X60	25/M	1794	1
F160X60	26/M	1694	1
F160X60	27/M	1694	1
F160X60	28/M	794	1
F160X60	29/M	794	1
F160X60	30/M	1994	1
F160X60	31/M	1994	1

Total general: 17

1 Vigas Premarcos
T-11 1 : 75

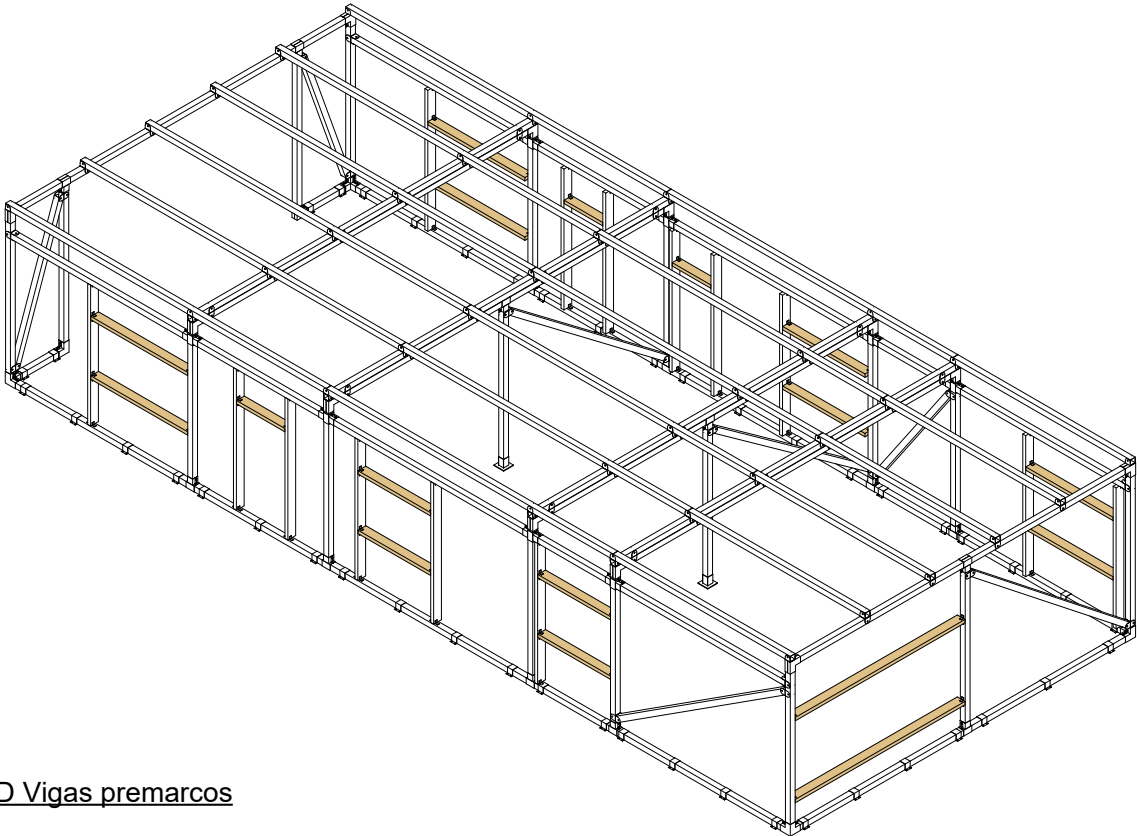

3 3D Vigas premarcos
T-11

T-11

Situación: Descripción:

Dibujado: Verificado:

Fecha:

Revisión:

Nombre de proyecto:

Nombre del plano:

Autor

C. Farré

15/01/25

V1

PALAFRUGELL


VIGAS PREMARCOS

Nº de plano: T-11


Cotas: mm A3 Escala: 1 : 75

STARMODUL


STARMODUL - C/ Palauet, 131. 25001 Lleida

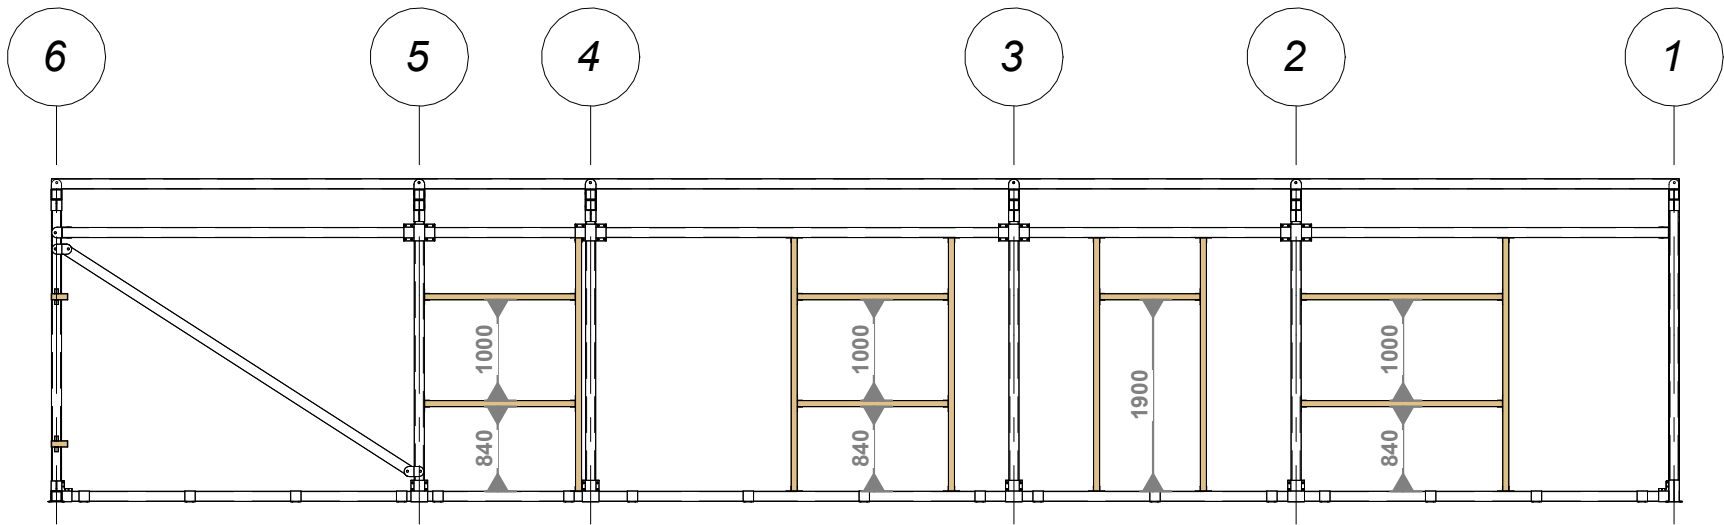

1 **Detalle Altura 3**
T-12 1 : 75

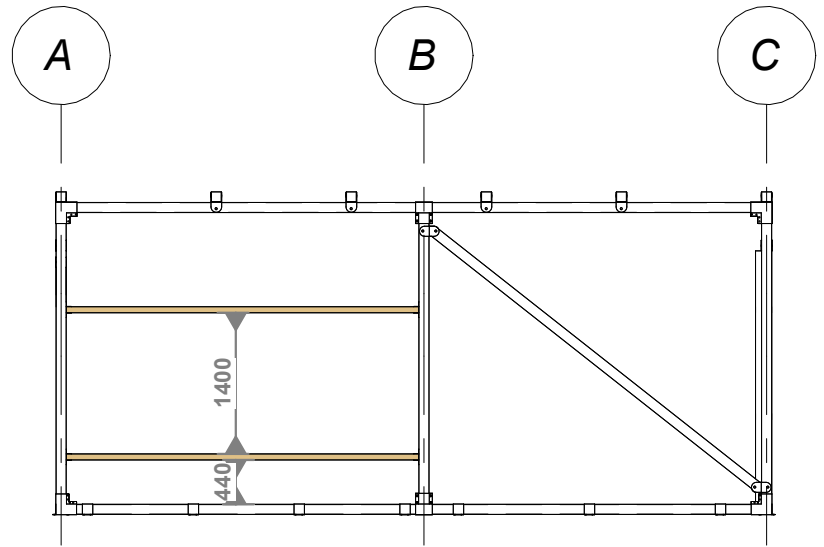


3 **Detalle Altura 6**
T-12 1 : 75

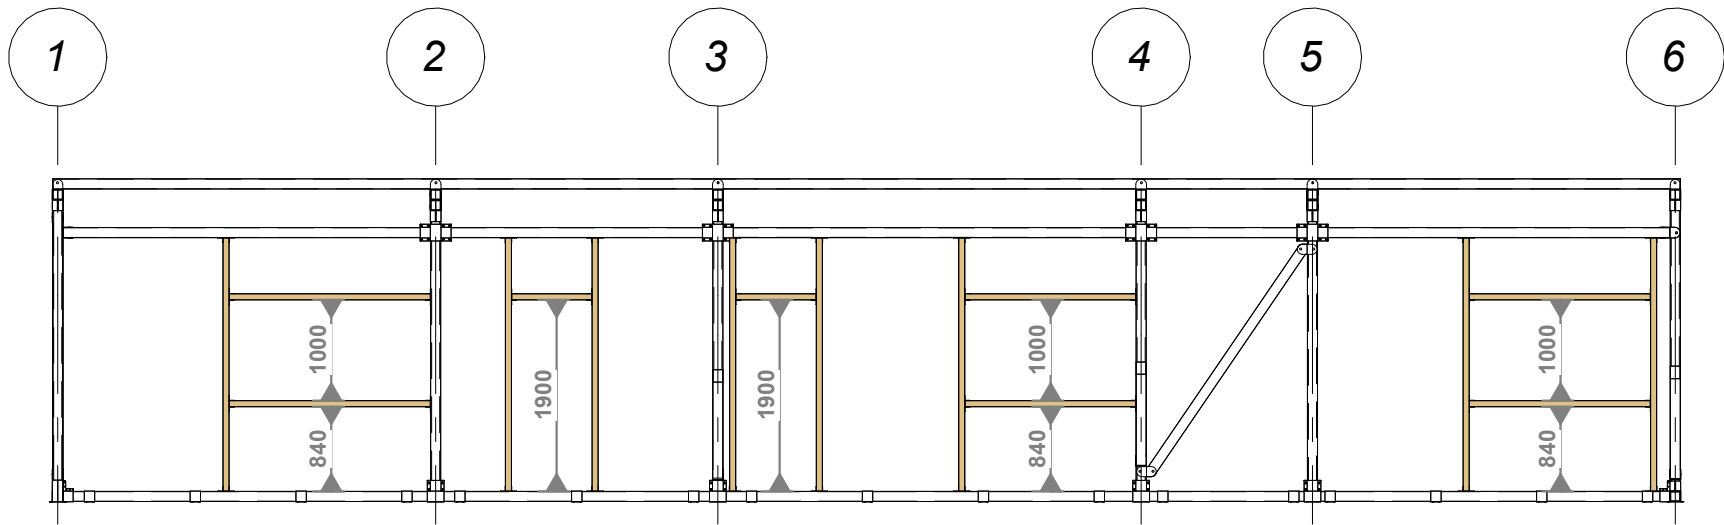


2 **Detalle Altura 4**
T-12 1 : 75

T-12	Situación:		Descripción:				STARMODUL				
	Dibujado:	Verificado:	Fecha:	Revisión:	Nombre de proyecto:		Nombre del plano:		STARMODUL - C/ Palauet, 131. 25001 Lleida		
	Autor	C. Farré	15/01/25	V1	PALAFRUGELL		VIGAS PREMARCOS - ALTURAS	Nº de plano: T-12	Cotas: mm	A3	Escala: 1 : 75

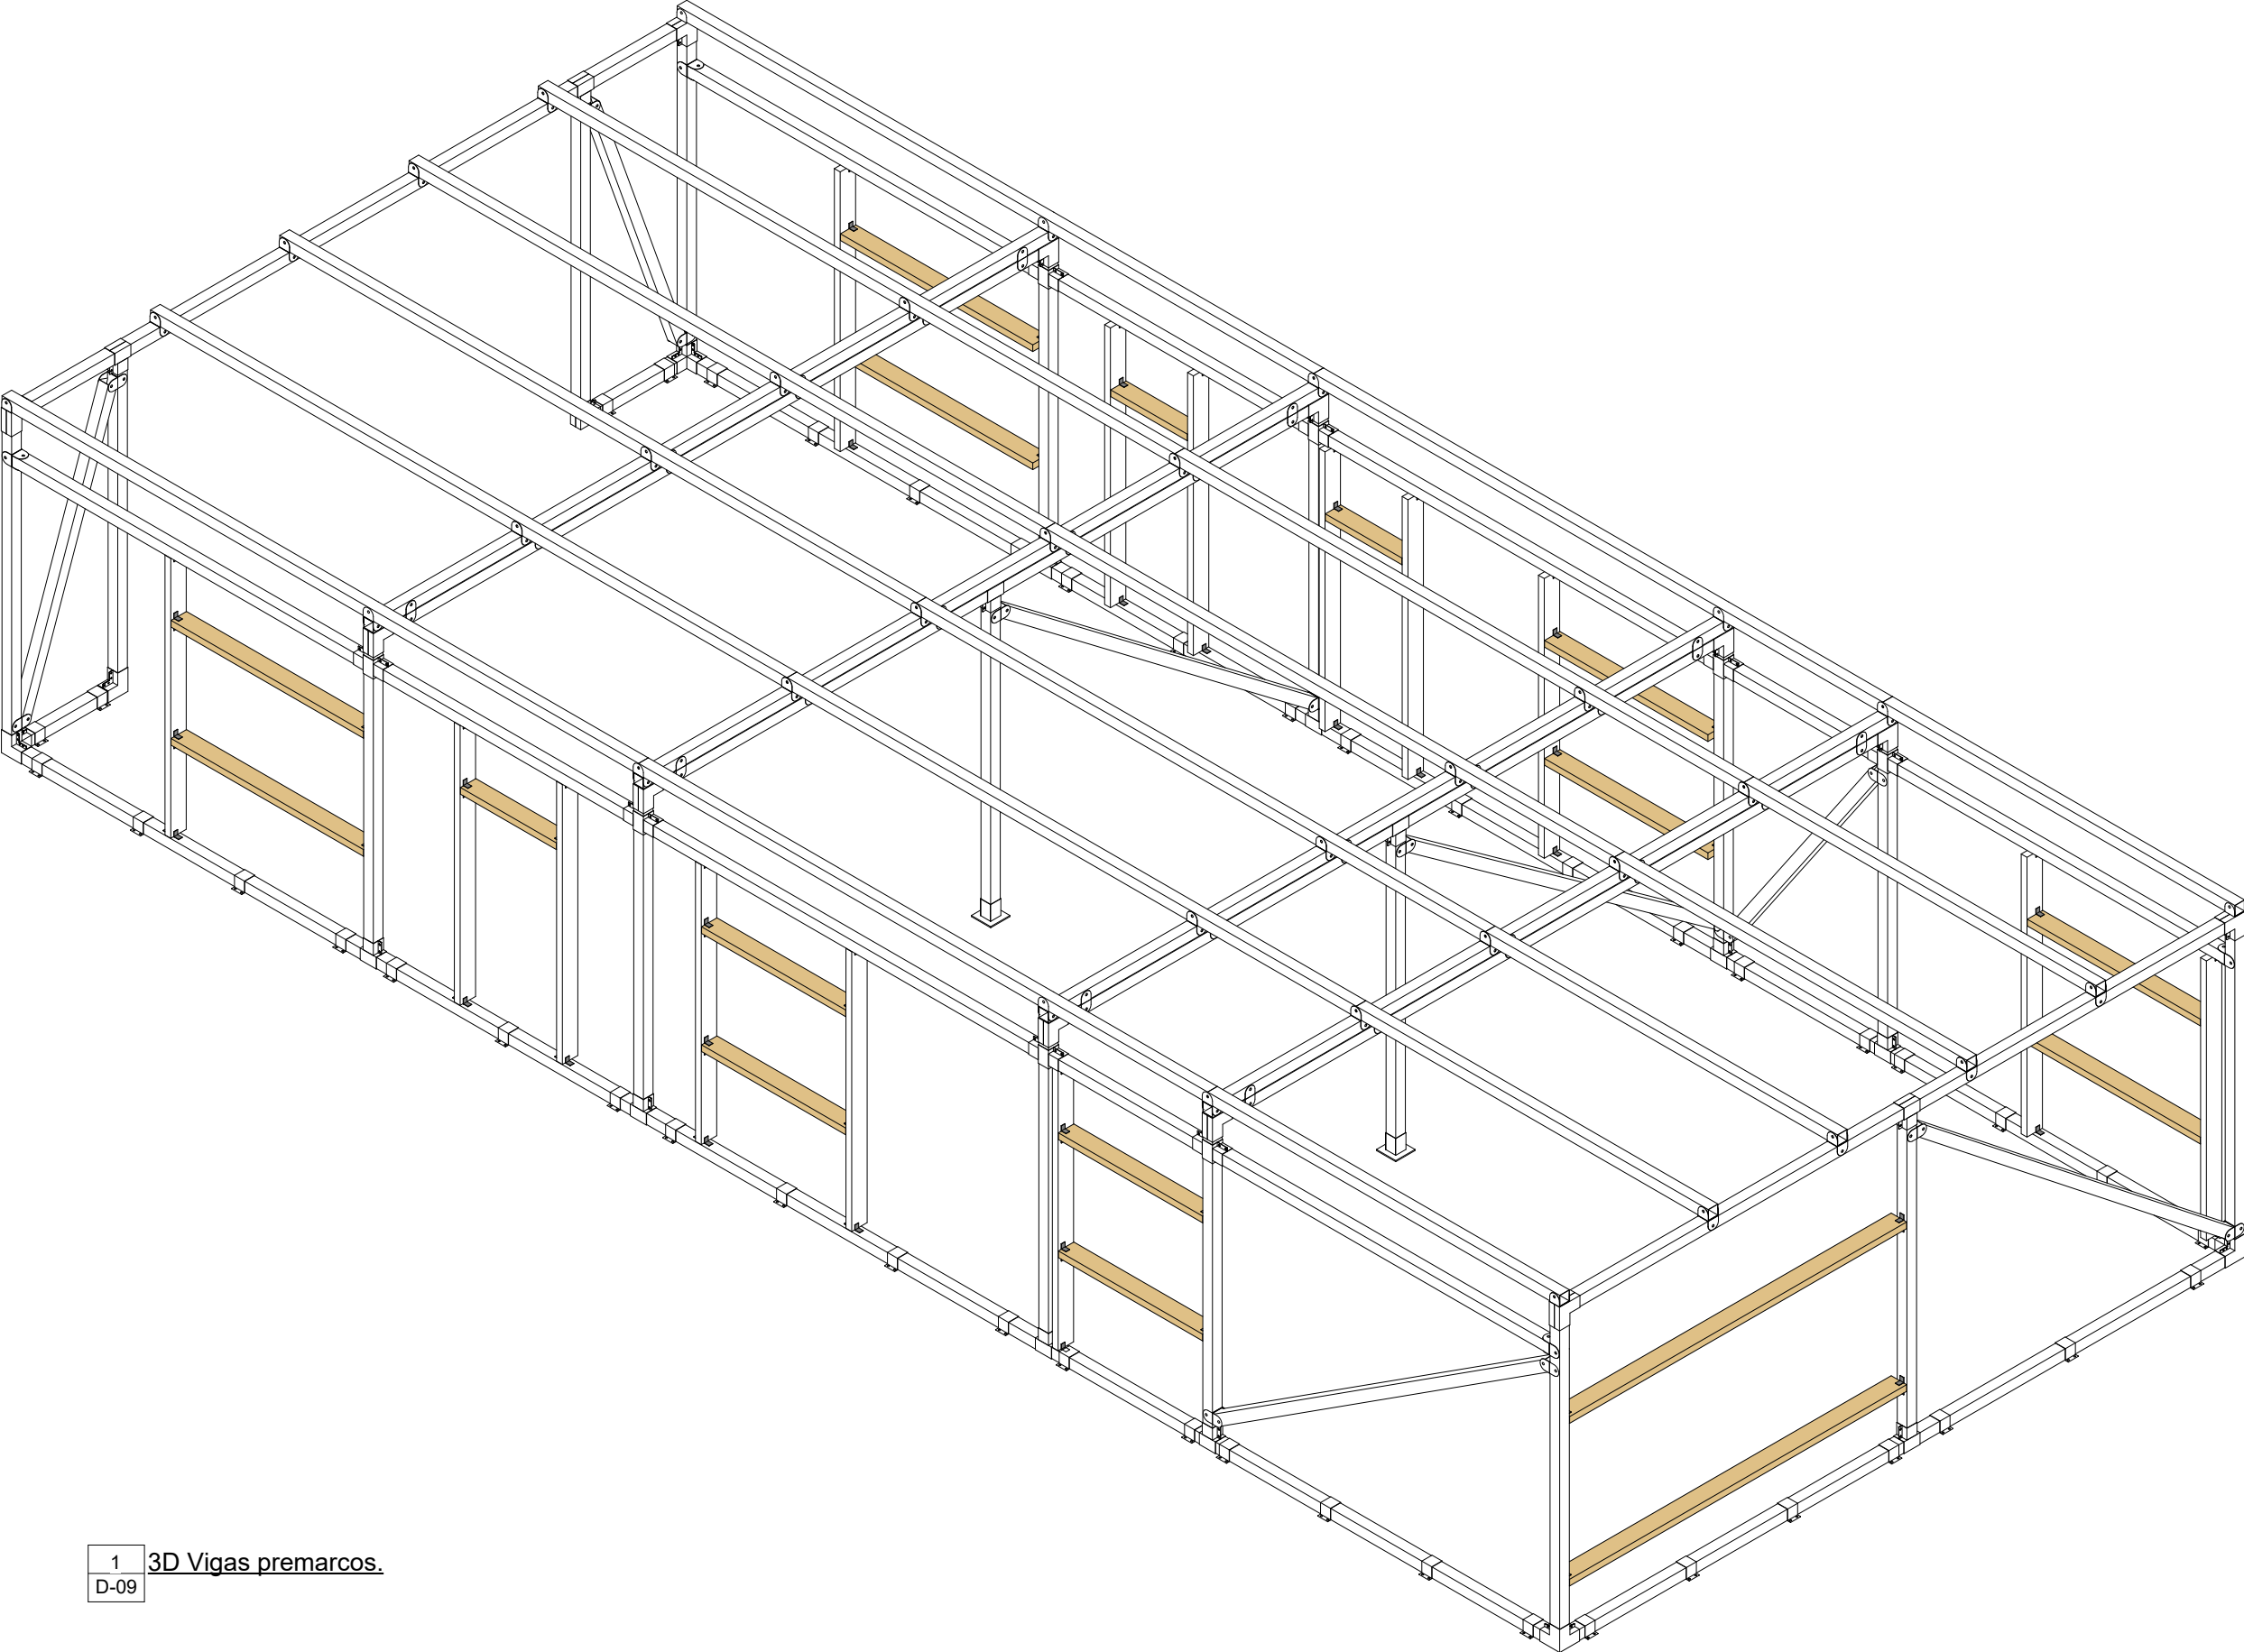

1 3D Vigas premarcos.
D-09


D-09	Situación:		Descripción:								STARMODUL		
	Dibujado:	Verificado:	Fecha:	Revisión:	Nombre de proyecto:		Nombre del plano:		STARMODUL - C/ Palauet, 131. 25001 Lleida				
	Autor	C. Farré	15/01/25	V1	PALAFRUGELL		3D VIGAS PREMARCOS		Nº de plano: D-09	Cotas: mm	A3	Escala:	

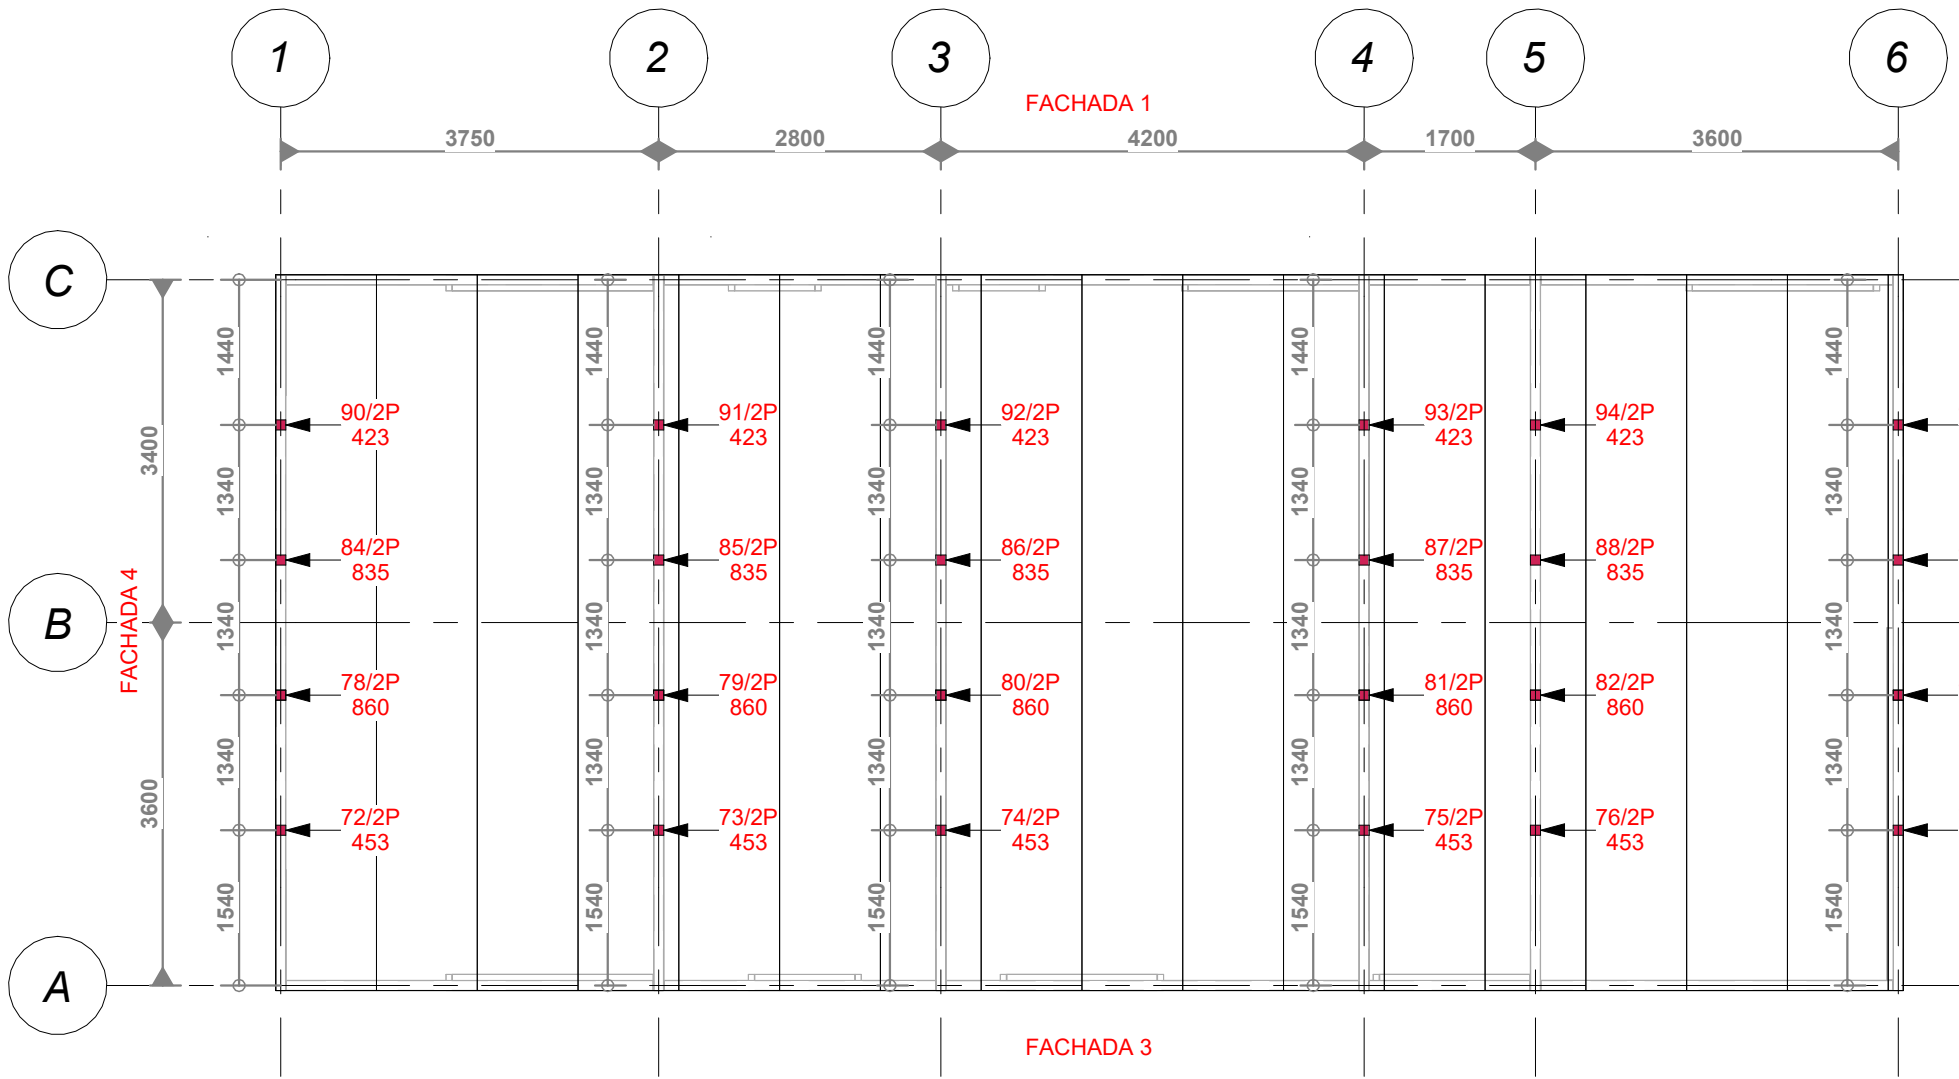

1 Pilares subestructura
T-07 1 : 75


Pilares subestructura			
Tipo	Marca	Longitud	Recuento
100*100*2	72/2P	453	1
100*100*2	73/2P	453	1
100*100*2	74/2P	453	1
100*100*2	75/2P	453	1
100*100*2	76/2P	453	1
100*100*2	77/2P	453	1
100*100*2	78/2P	860	1
100*100*2	79/2P	860	1
100*100*2	80/2P	860	1
100*100*2	81/2P	860	1
100*100*2	82/2P	860	1
100*100*2	83/2P	860	1
100*100*2	84/2P	835	1
100*100*2	85/2P	835	1
100*100*2	86/2P	835	1
100*100*2	87/2P	835	1
100*100*2	88/2P	835	1
100*100*2	89/2P	835	1
100*100*2	90/2P	423	1
100*100*2	91/2P	423	1
100*100*2	92/2P	423	1
100*100*2	93/2P	423	1
100*100*2	94/2P	423	1
100*100*2	95/2P	423	1

Total general: 24

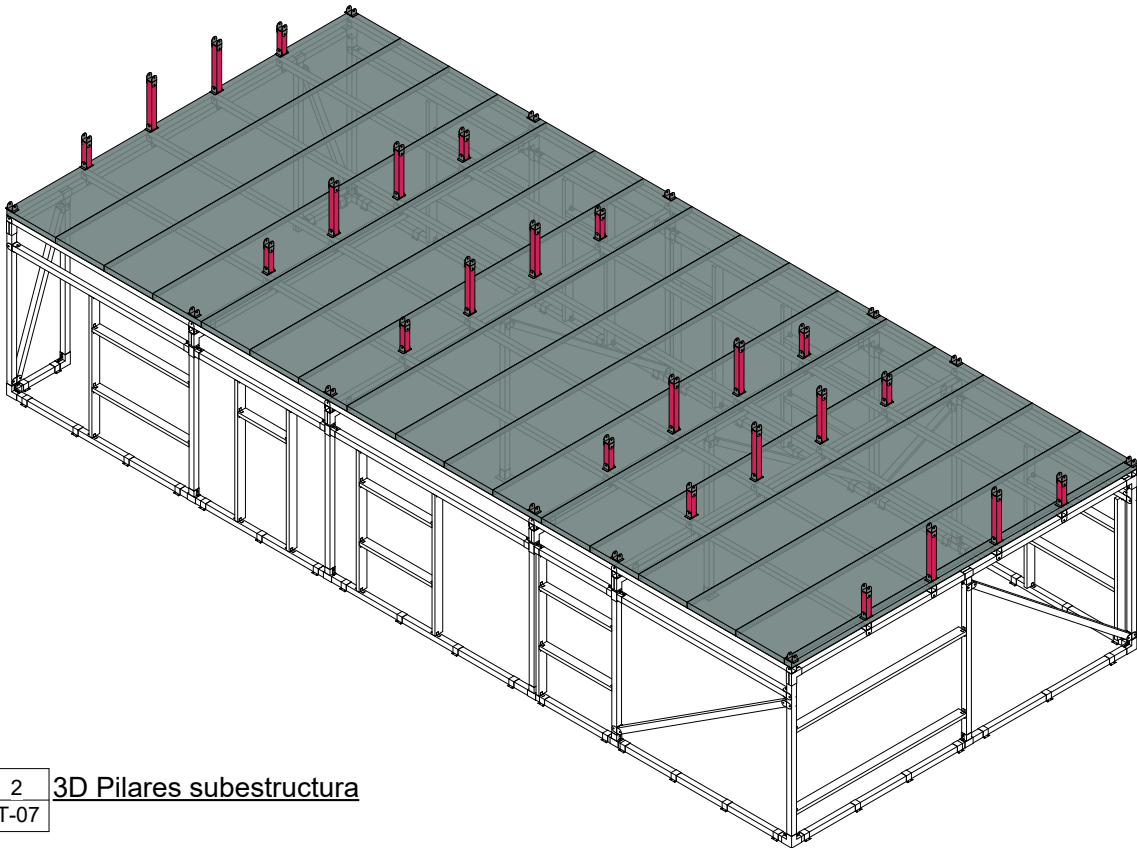


2 3D Pilares subestructura
T-07

T-07	Situación:		Descripción:				STARMODUL			
	Dibujado:	Verificado:	Fecha:	Revisión:	Nombre de proyecto:	Nombre del plano:	STARMODUL - C/ Palauet, 131. 25001 Lleida			
	Autor	C. Farré	15/01/25	V1	PALAFRUGELL	PILARES SUBESTRUCTURA	Nº de plano: T-07	Cotas: mm	A3	Escala: 1 : 75

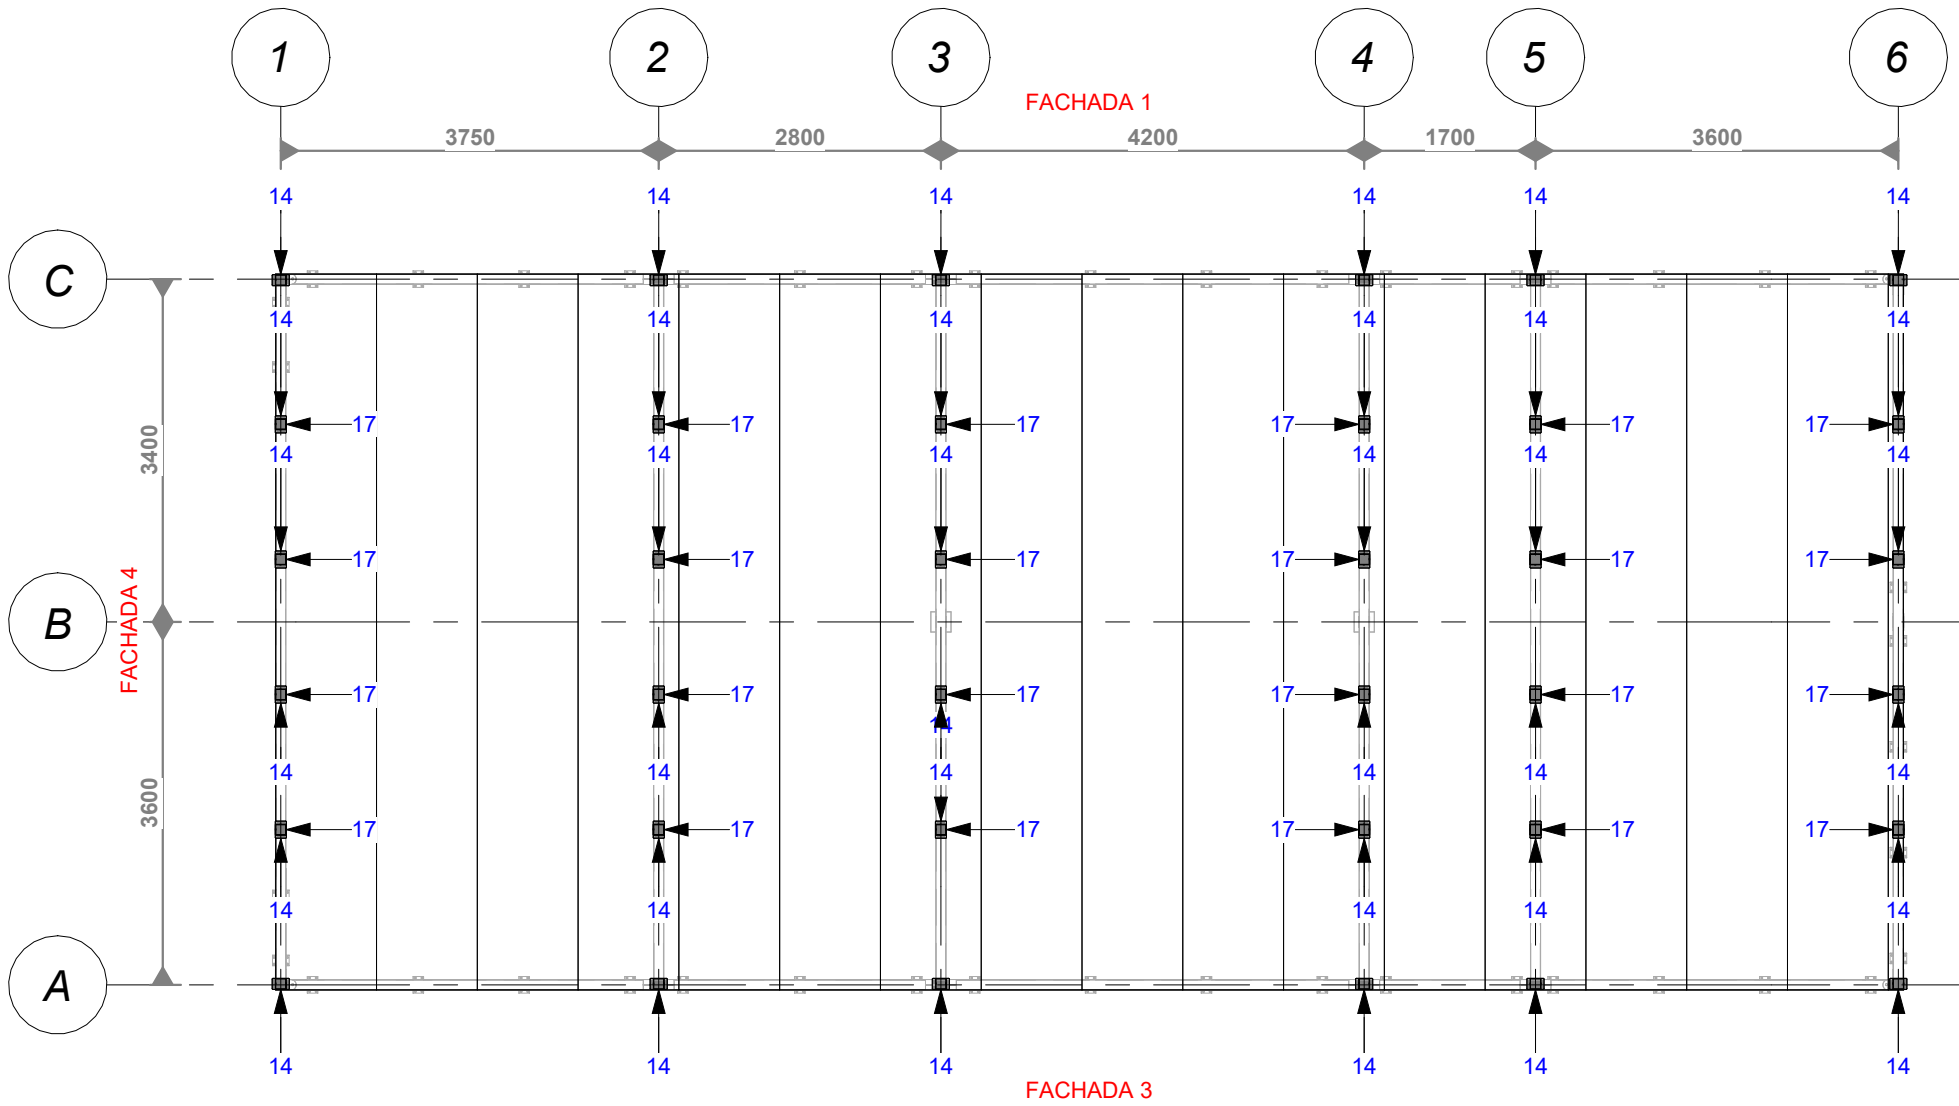


Uniones subestructura		
Tipo	Union	Recuento
1010	14	36
1010	17	24
Total general: 60		

1 Uniones subestructura
U-06 1 : 75

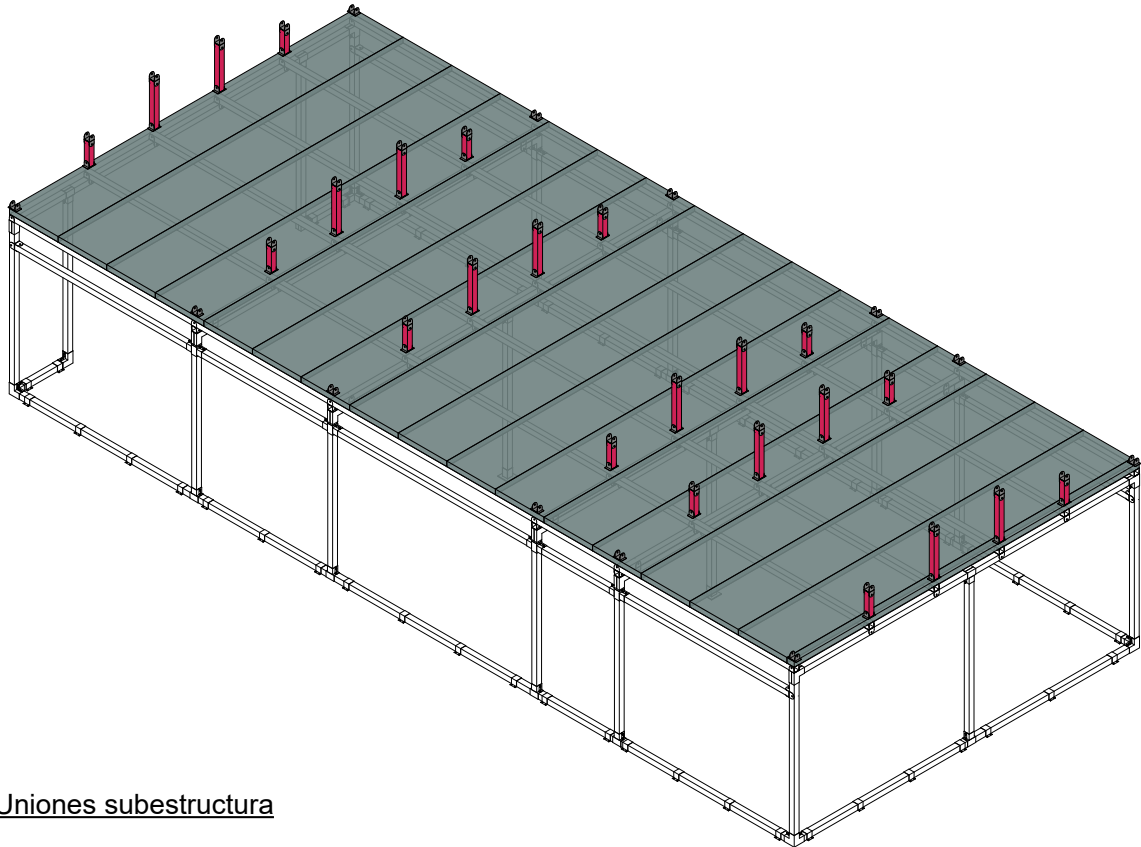


2 3D Uniones subestructura
U-06

U-06	Situación:		Descripción:								STARMODUL		
	Dibujado:	Verificado:	Fecha:	Revisión:	Nombre de proyecto:		Nombre del plano:				STARMODUL - C/ Palauet, 131. 25001 Lleida		
	Autor	C. Farré	15/01/25	V1	PALAFRUGELL		UNIONES SUBESTRUCTURA		Nº de plano: U-06	Cotas: mm	A3	Escala: 1 : 75	

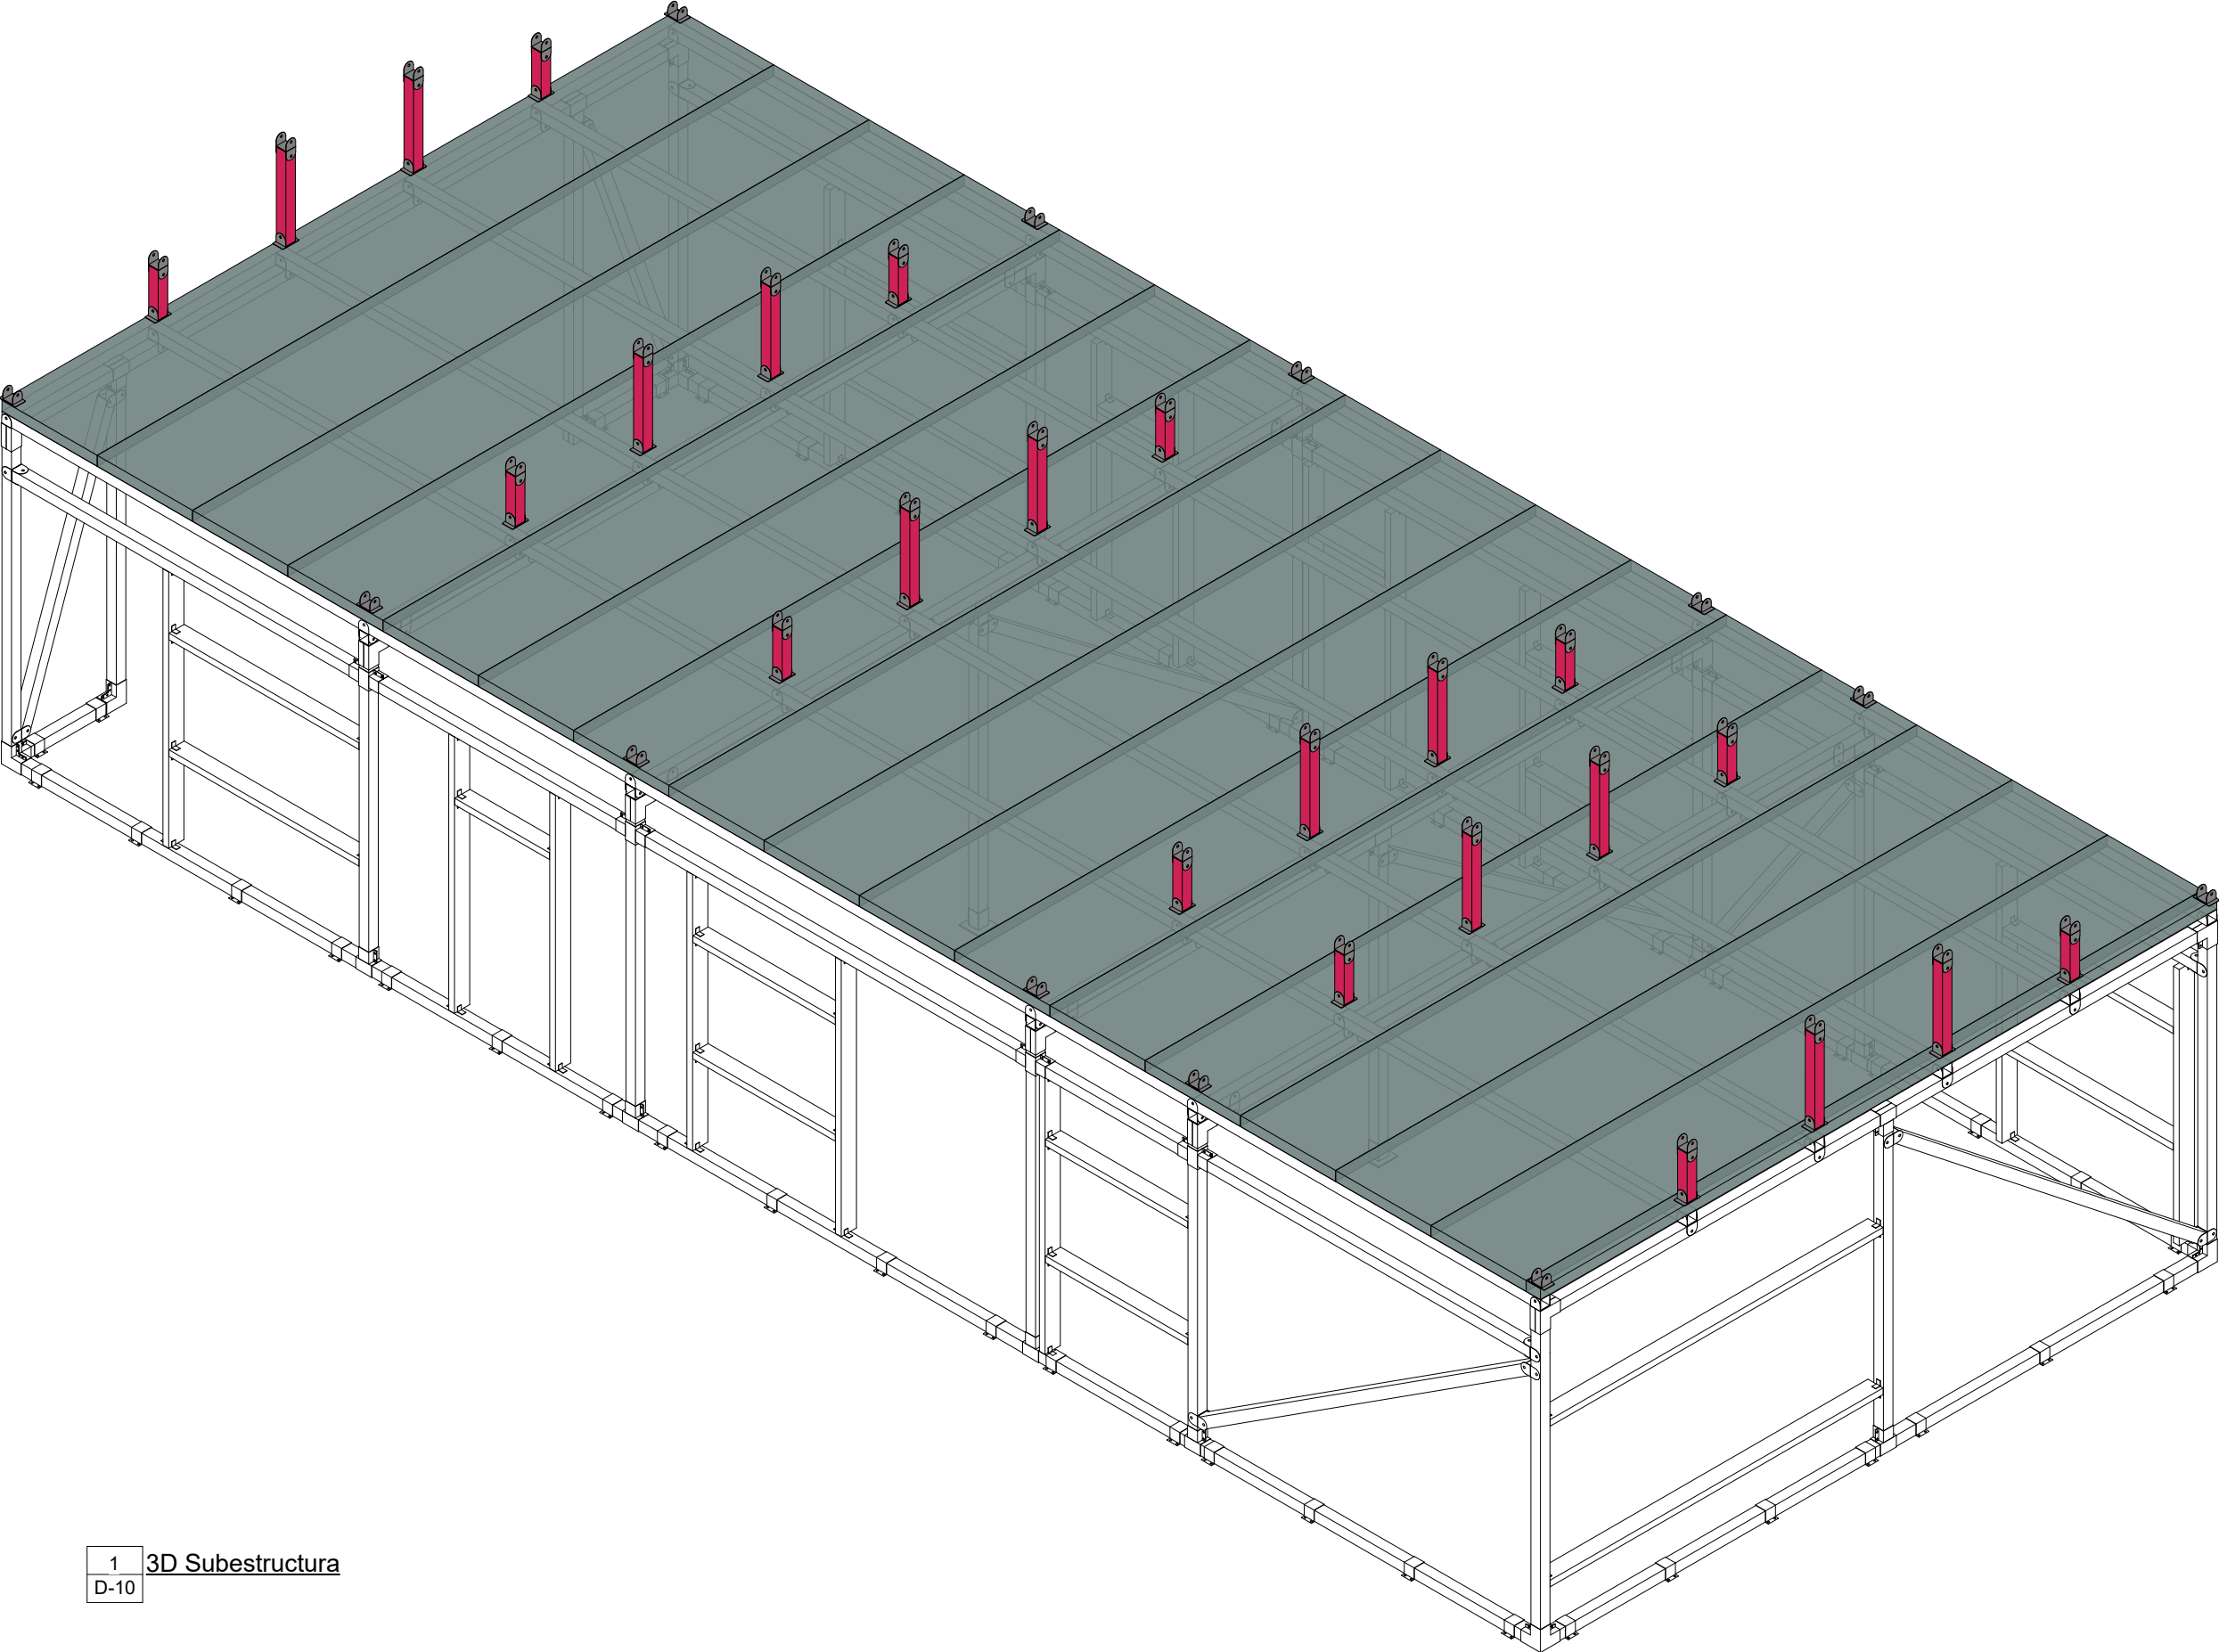

1 3D Subestructura
D-10


D-10	Situación:		Descripción:					STARMODUL			
	Dibujado:	Verificado:	Fecha:	Revisión:	Nombre de proyecto:		Nombre del plano:		STARMODUL - C/ Palauet, 131. 25001 Lleida		
	Autor	C. Farré	15/01/25	V1	PALAFRUGELL		3D SUBESTRUCTURA	Nº de plano: D-10	Cotas: mm	A3	Escala:

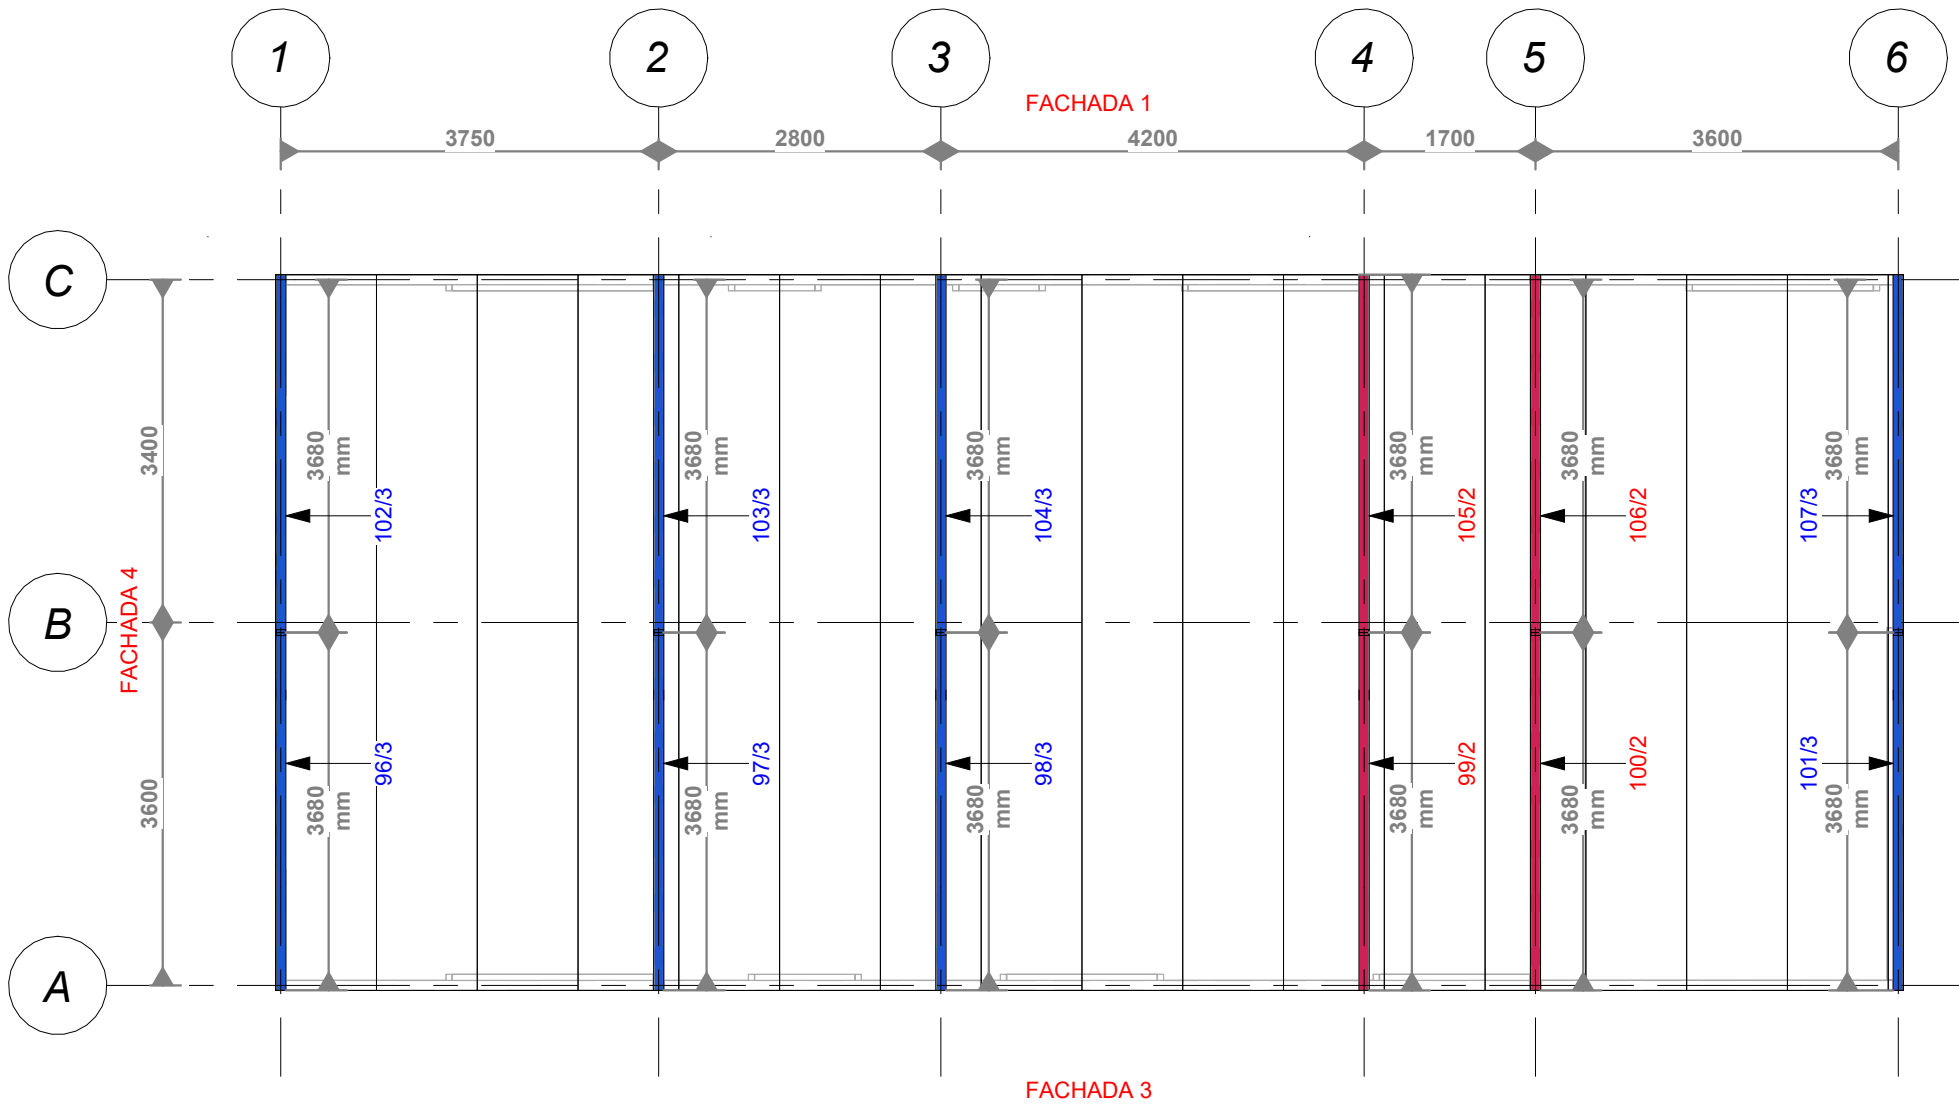

Tubos subestructura			
Tipo	Marca	Longitud de corte	Recuento
100*100*3	96/3	3680	1
100*100*3	97/3	3680	1
100*100*3	98/3	3680	1
100*100*2	99/2	3680	1
100*100*2	100/2	3680	1
100*100*3	101/3	3680	1
100*100*3	102/3	3680	1
100*100*3	103/3	3680	1
100*100*3	104/3	3680	1
100*100*2	105/2	3680	1
100*100*2	106/2	3680	1
100*100*3	107/3	3680	1


Total general: 12

1 Tubos subestructura
T-08 1 : 75

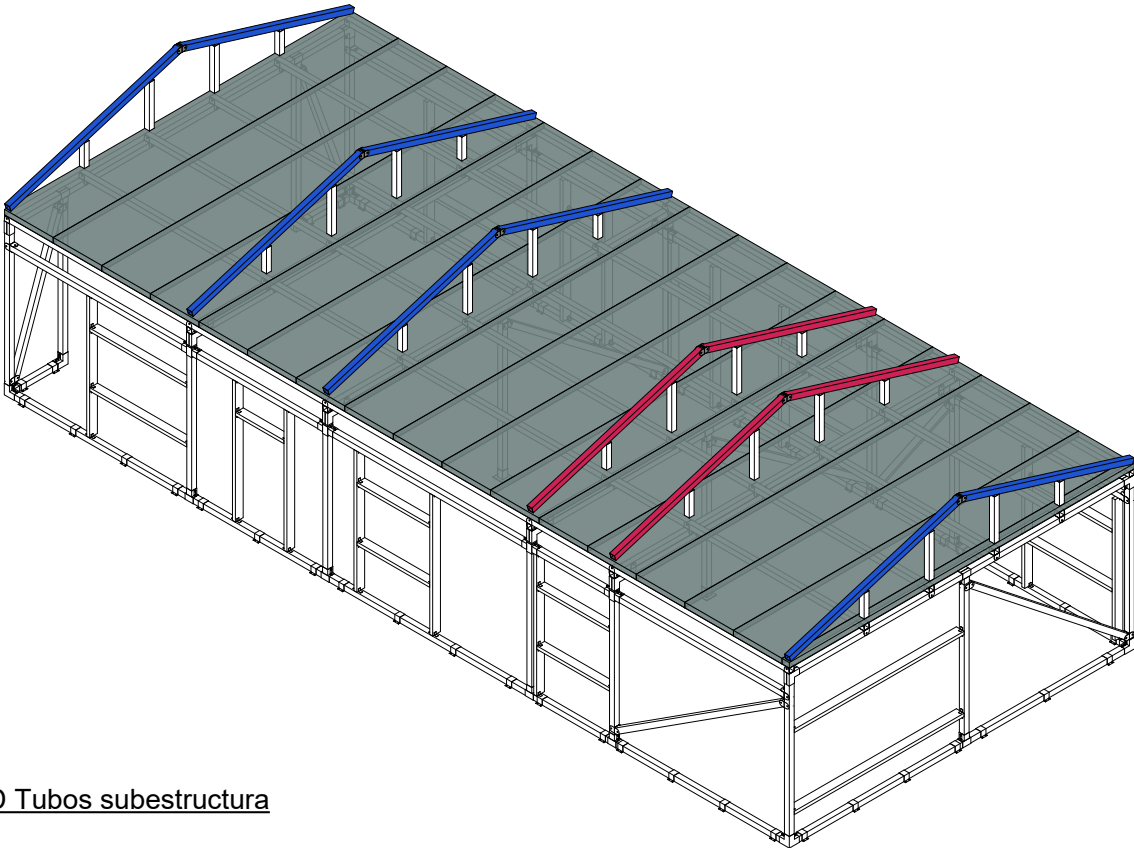


2 3D Tubos subestructura
T-08

T-08	Situación:		Descripción:						STARMODUL			
	Dibujado:	Verificado:	Fecha:	Revisión:	Nombre de proyecto:		Nombre del plano:			STARMODUL - C/ Palauet, 131. 25001 Lleida		
	Autor	C. Farré	15/01/25	V1	PALAFRUGELL		TUBOS SUBESTRUCTURA		Nº de plano: T-08	Cotas: mm	A3	Escala: 1 : 75

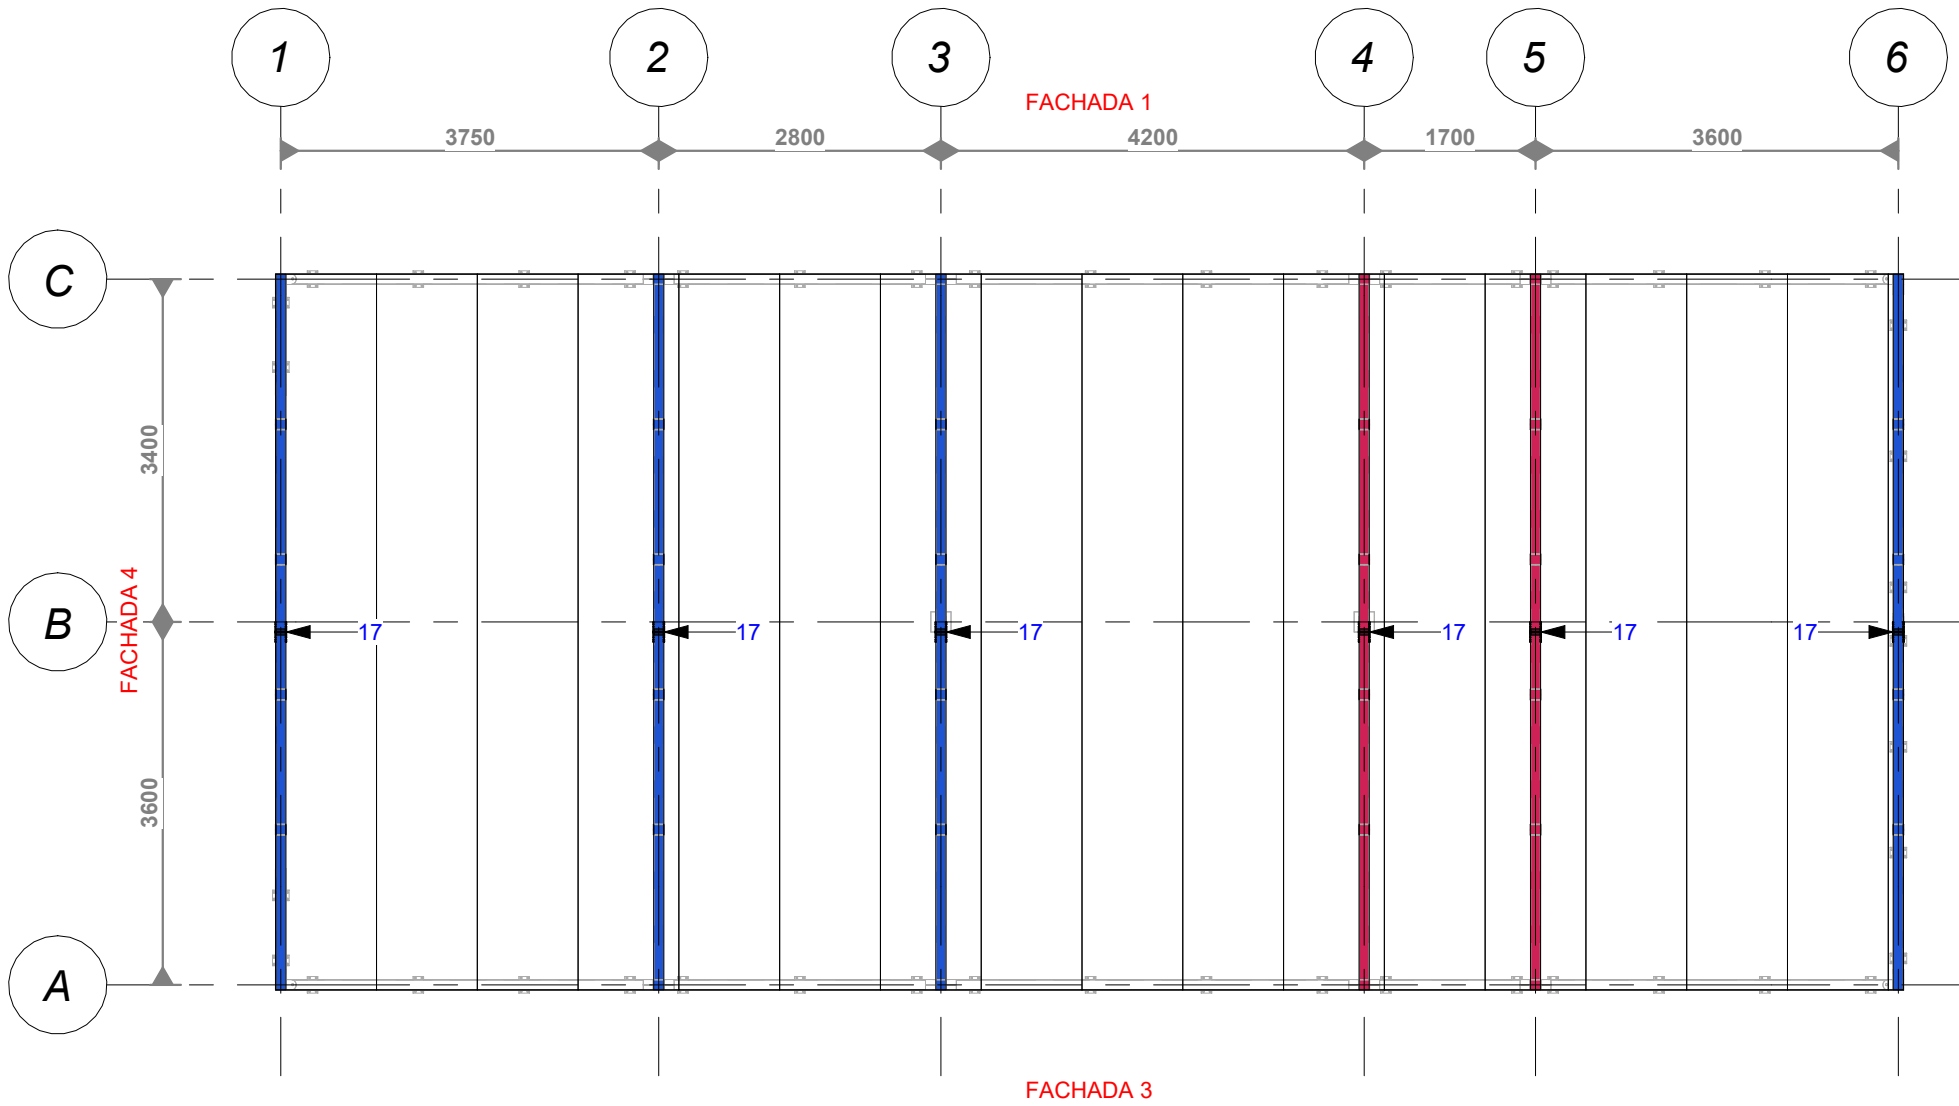


Uniones subestructura 2		
Tipo	Union	Recuento
1010	17	6
Total general: 6		

1 Uniones subestructura 2
U-07 1 : 75

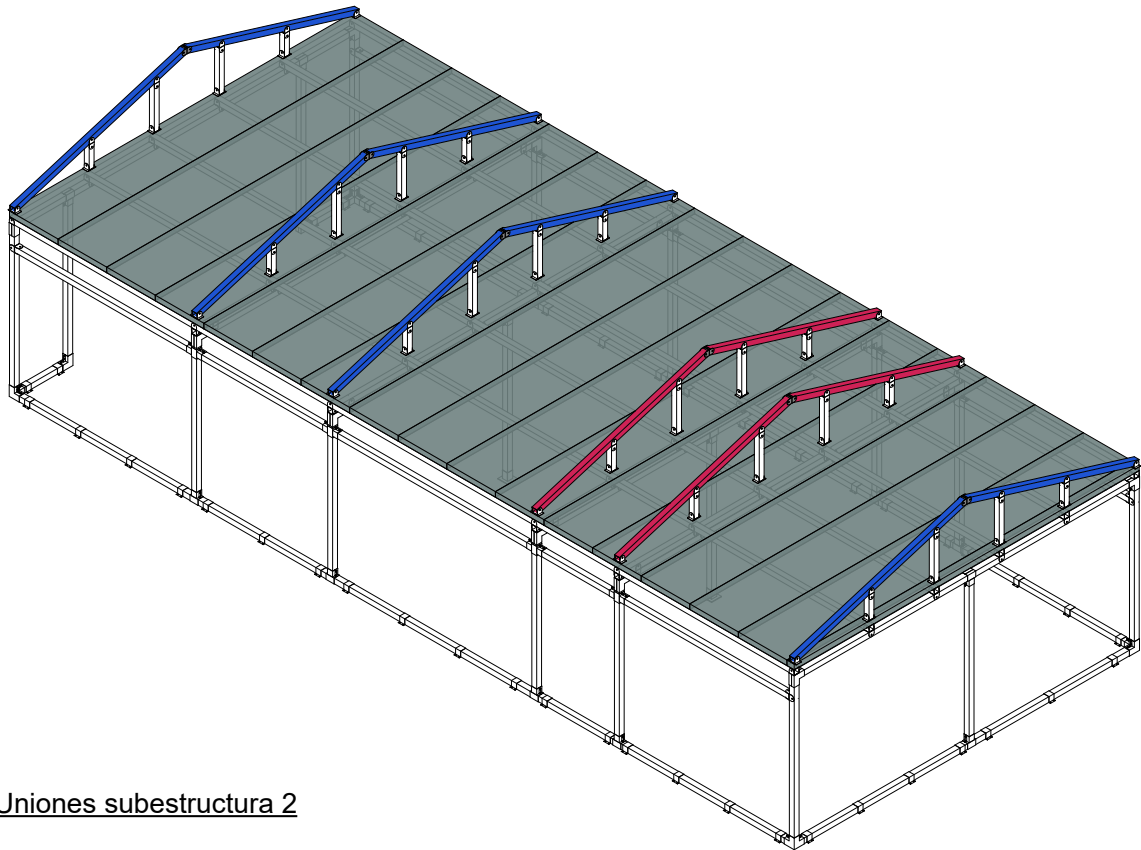

2 3D Uniones subestructura 2
U-07


U-07	Situación:		Descripción:							STARMODUL STARMODUL - C/ Palauet, 131. 25001 Lleida		
	Dibujado:	Verificado:	Fecha:	Revisión:	Nombre de proyecto:	Nombre del plano:						
	Autor	C. Farré	15/01/25	V1	PALAFRUGELL	UNIONES SUBESTRUCTURA 2	Nº de plano: U-07	Cotas: mm	A3	Escala: 1 : 75		

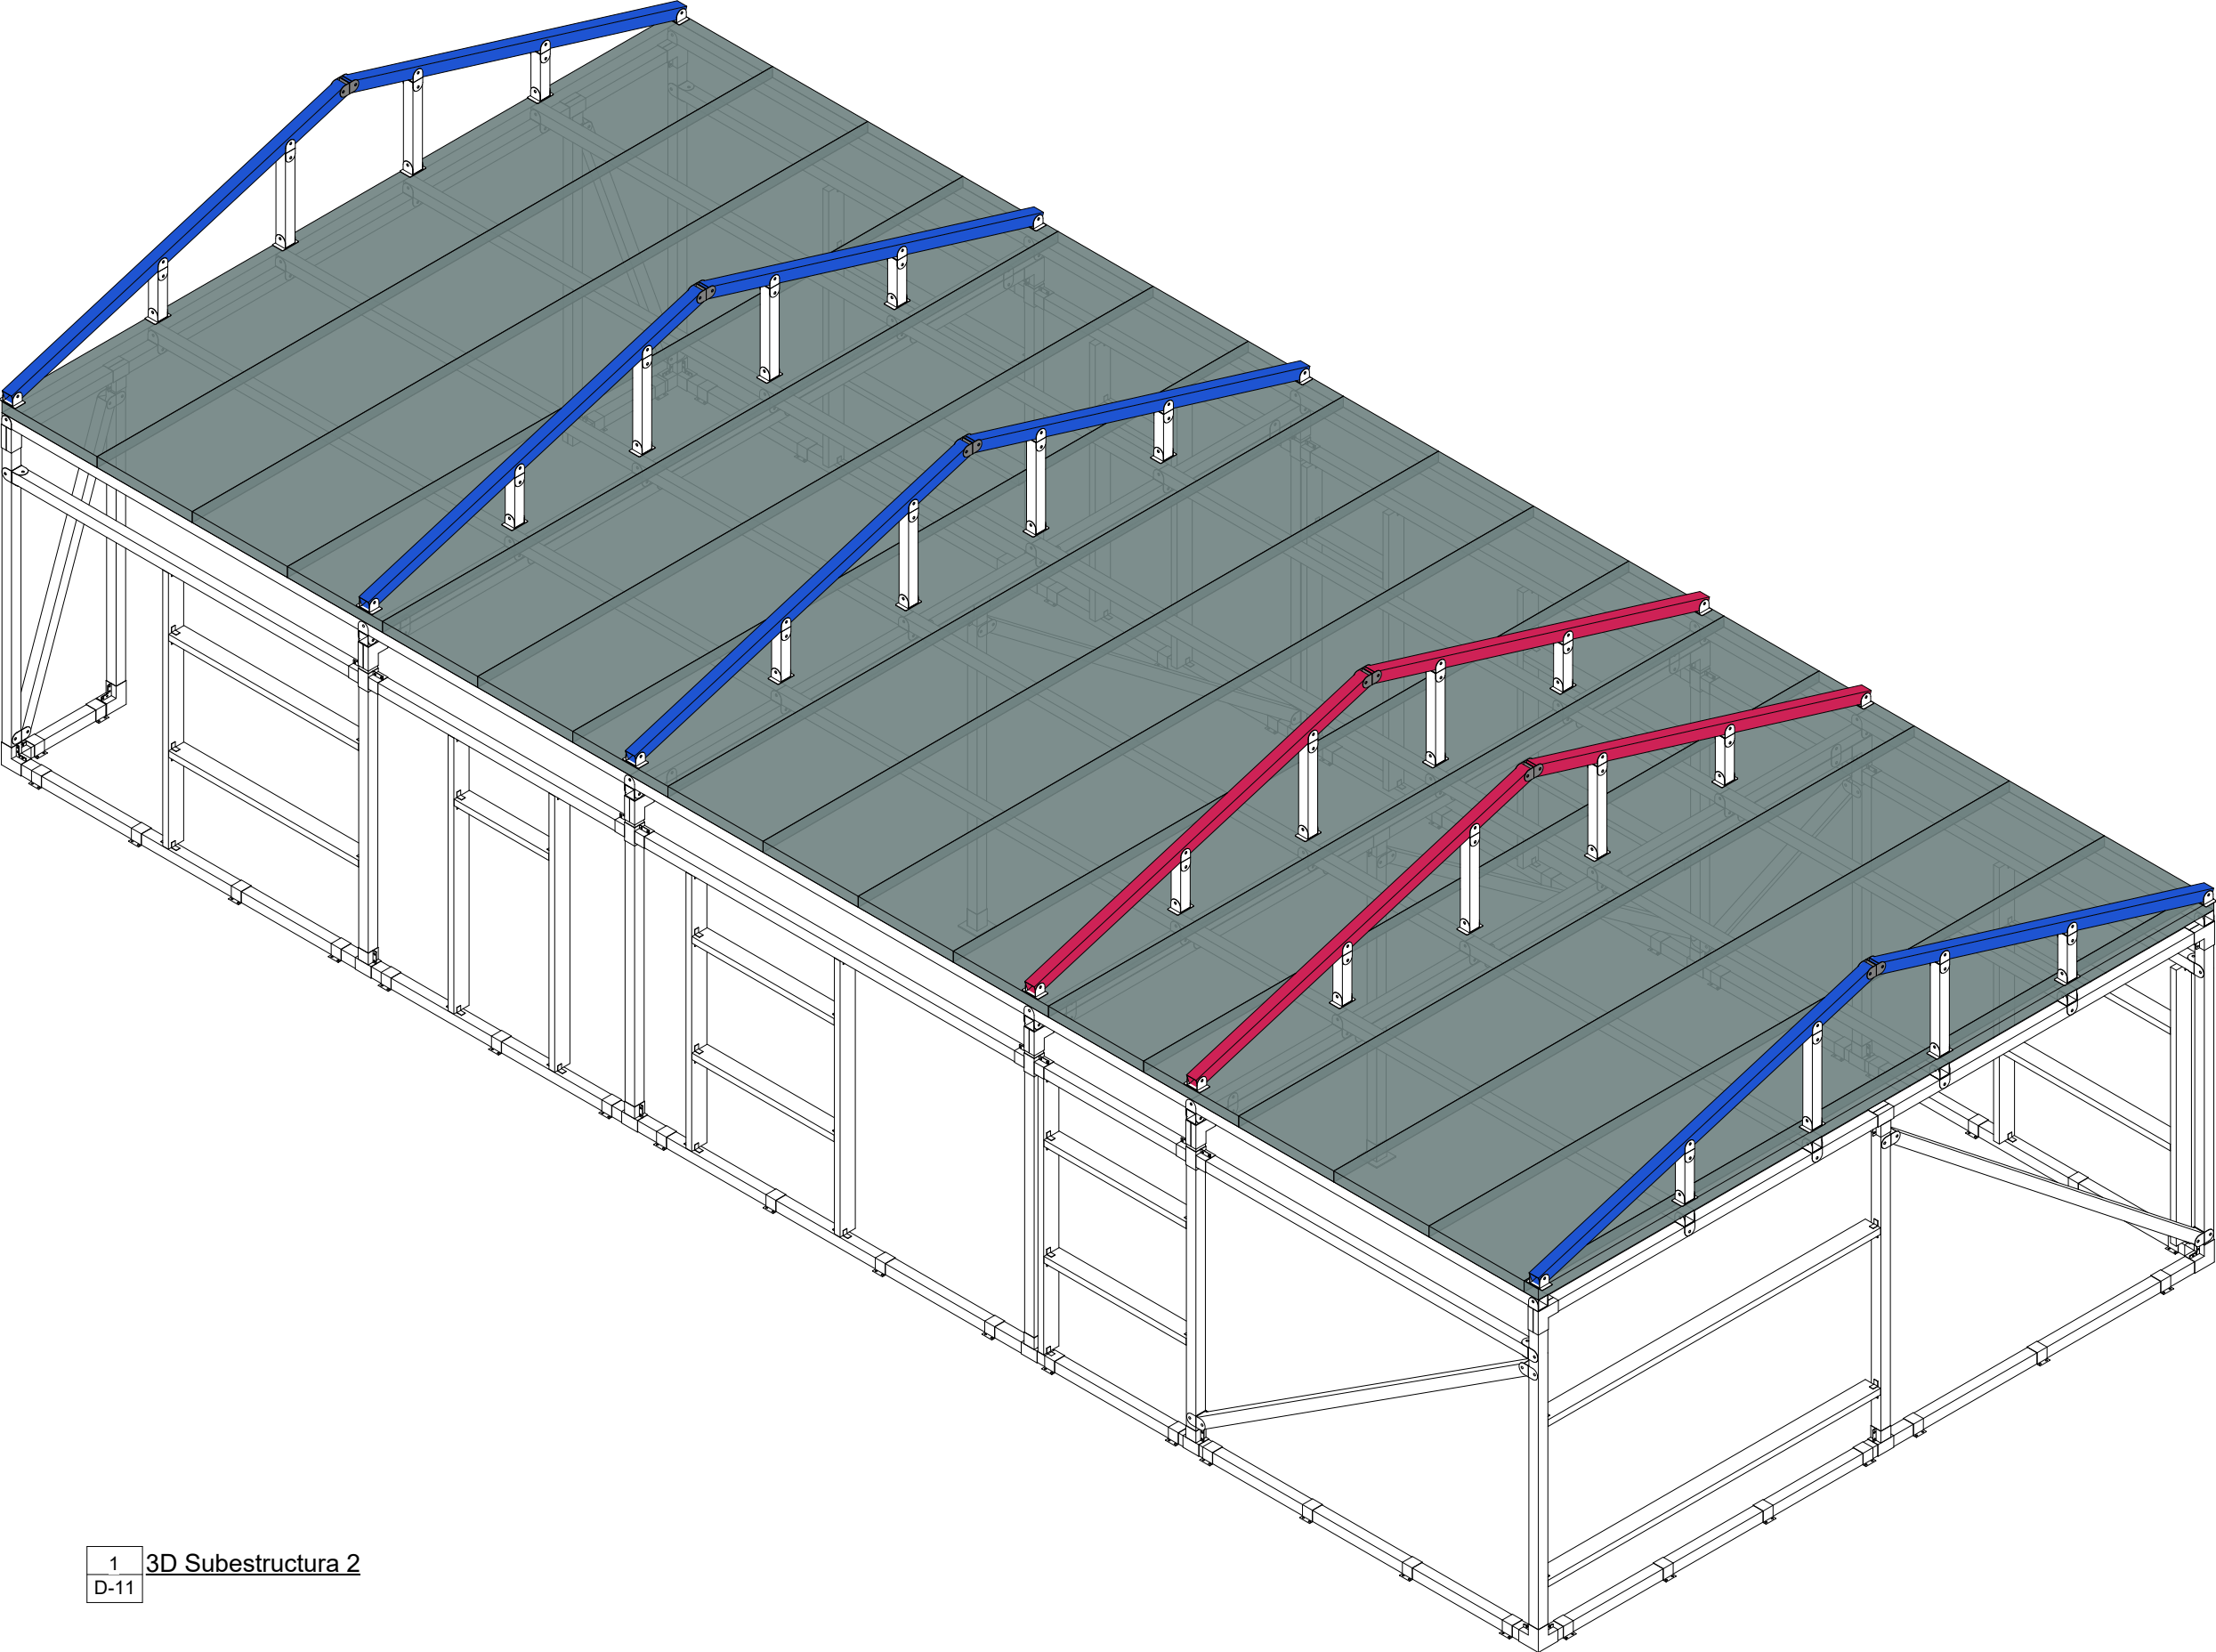

1 3D Subestructura 2
D-11

D-11

Situación:		Descripción:										
Dibujado:	Verificado:	Fecha:	Revisión:	Nombre de proyecto:	Nombre del plano:					STARMODUL - C/ Palauet, 131. 25001 Lleida		
Autor	C. Farré	15/01/25	V1	PALAFRUGELL	3D SUBESTRUCTURA 2			Nº de plano: D-11	Cotas: mm	A3	Escala:	

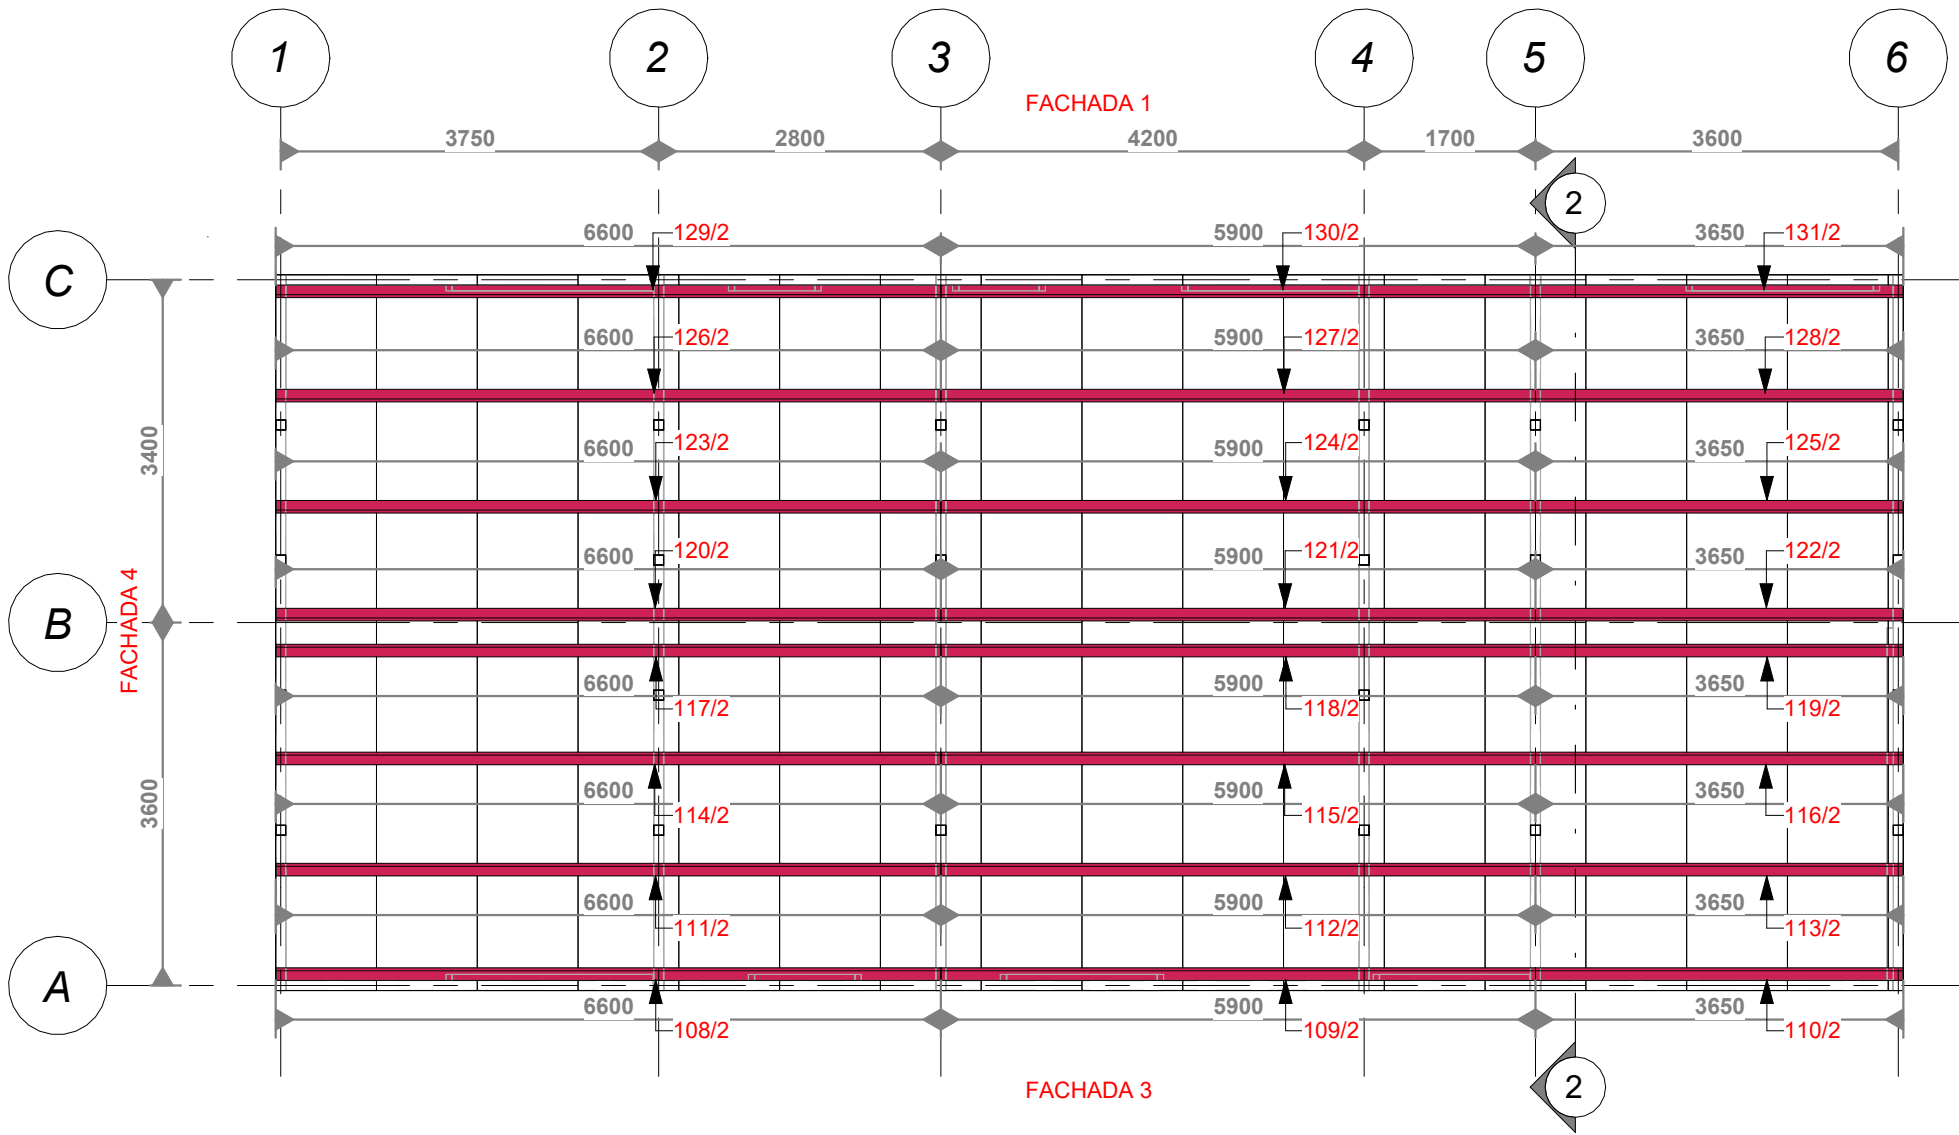


Correas subestructura			
Tipo	Marca	Longitud de corte	Recuento


100*100*2	108/2	6600	1
100*100*2	109/2	5900	1
100*100*2	110/2	3650	1
100*100*2	111/2	6600	1
100*100*2	112/2	5900	1
100*100*2	113/2	3650	1
100*100*2	114/2	6600	1
100*100*2	115/2	5900	1
100*100*2	116/2	3650	1
100*100*2	117/2	6600	1
100*100*2	118/2	5900	1
100*100*2	119/2	3650	1
100*100*2	120/2	6600	1
100*100*2	121/2	5900	1
100*100*2	122/2	3650	1
100*100*2	123/2	6600	1
100*100*2	124/2	5900	1
100*100*2	125/2	3650	1
100*100*2	126/2	6600	1
100*100*2	127/2	5900	1
100*100*2	128/2	3650	1
100*100*2	129/2	6600	1
100*100*2	130/2	5900	1
100*100*2	131/2	3650	1

Total general: 24

1 Correas subestructura
T-09 1 : 75

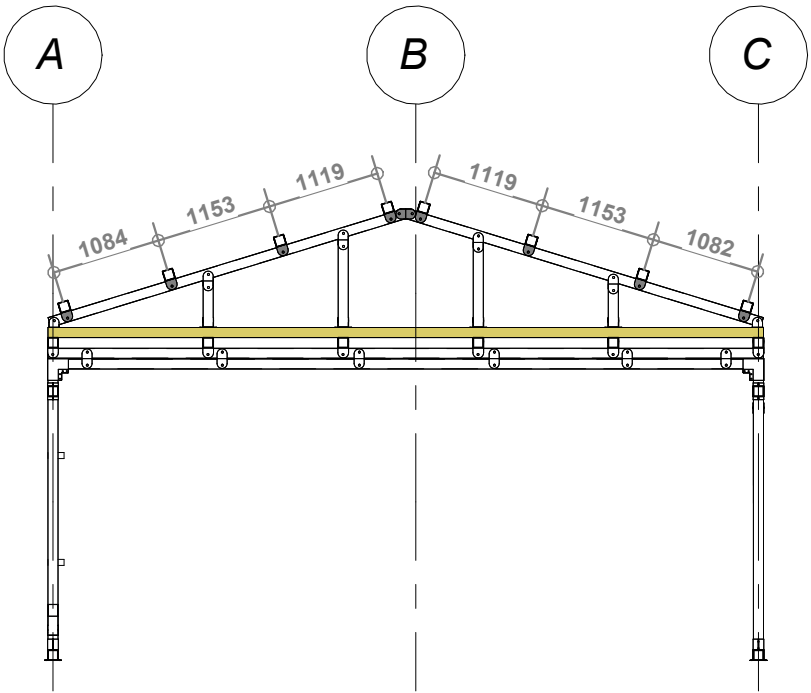

2 Detalle Altura 5
T-09 1 : 75

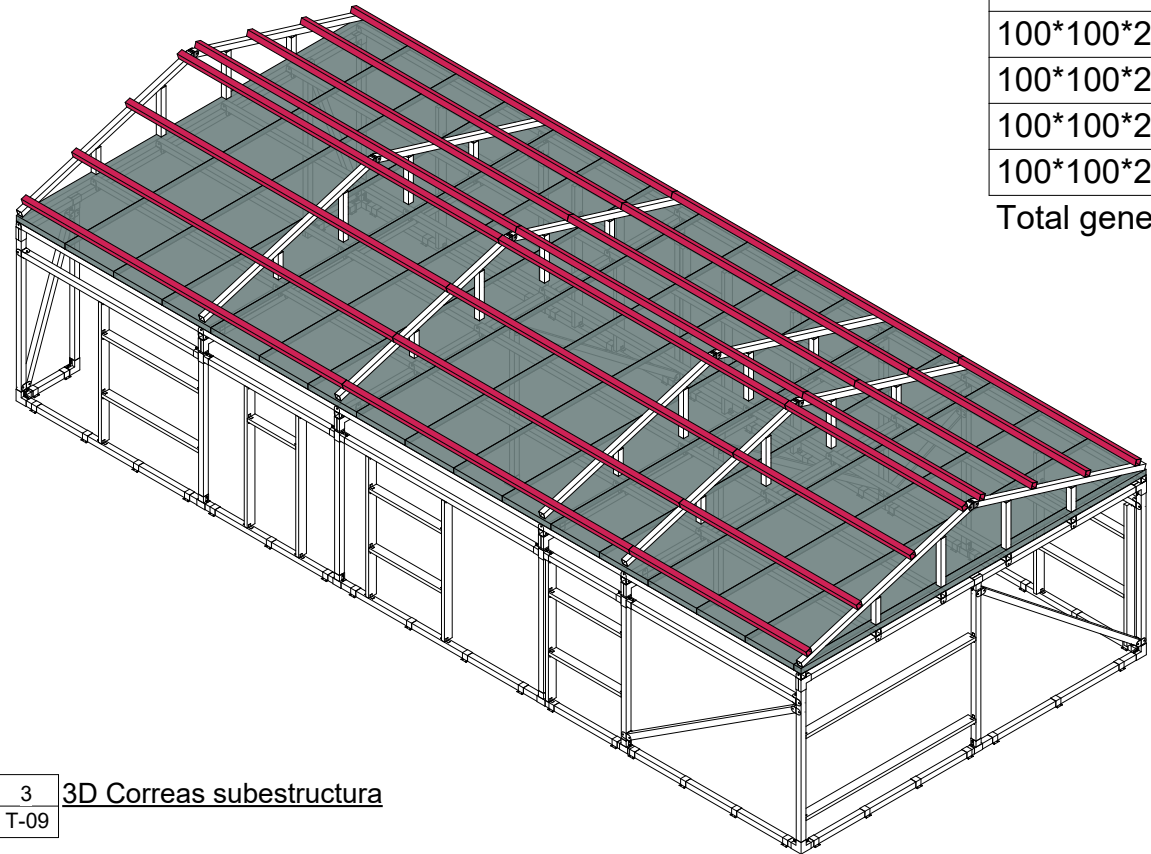

3 3D Correas subestructura
T-09

T-09

Situación:

Descripción:

Dibujado:

Verificado:

Fecha:

Revisión:

Autor

C. Farré

15/01/25

V1

Nombre de proyecto:

PALAFRUGELL

Nombre del plano:

CORREAS SUBESTRUCTURA

N° de plano: T-09

Cotas:

mm


A3

Escala:

1 : 75


STARMODUL

STARMODUL - C/ Palauet, 131. 25001 Lleida

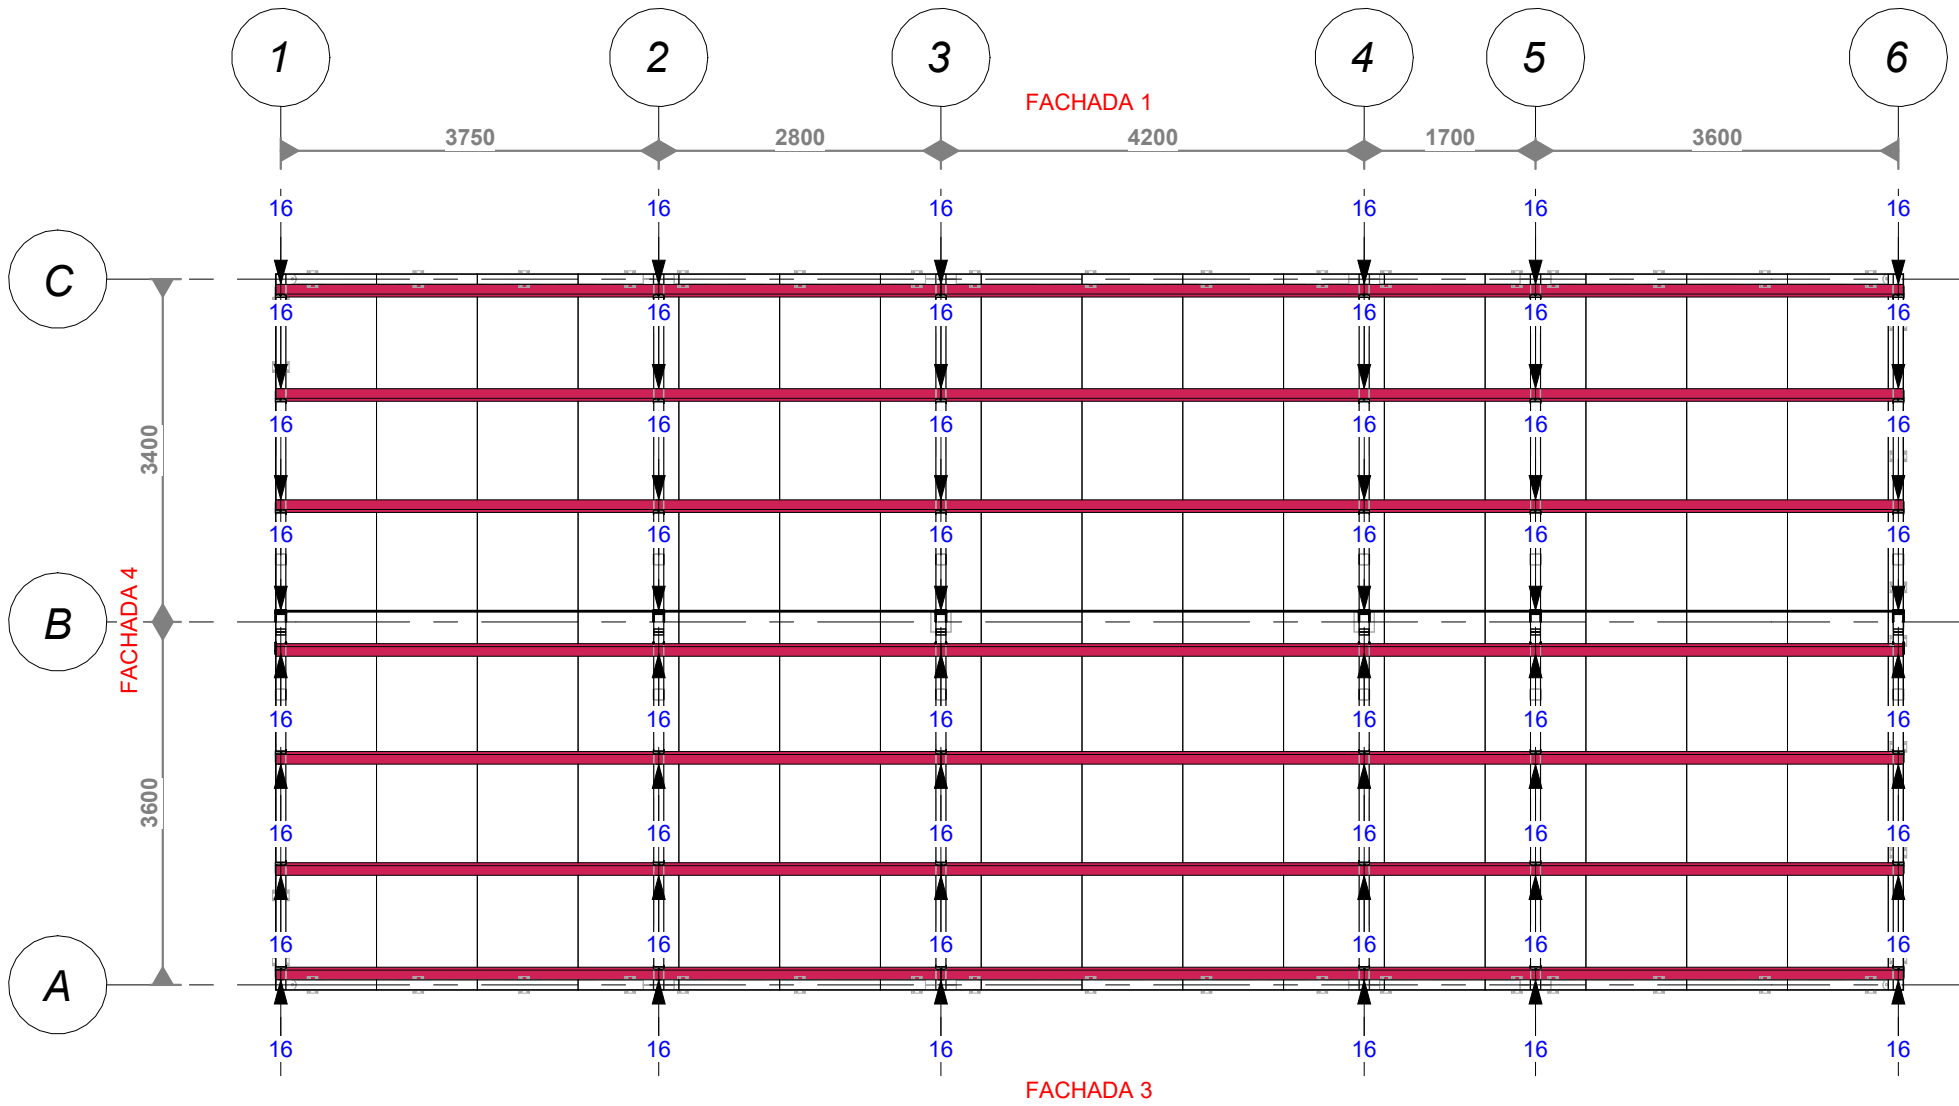


Uniones correas subestructura		
Tipo	Union	Recuento
1010	16	48
Total general: 48		

1 U. correas subestructura
U-08 1 : 75

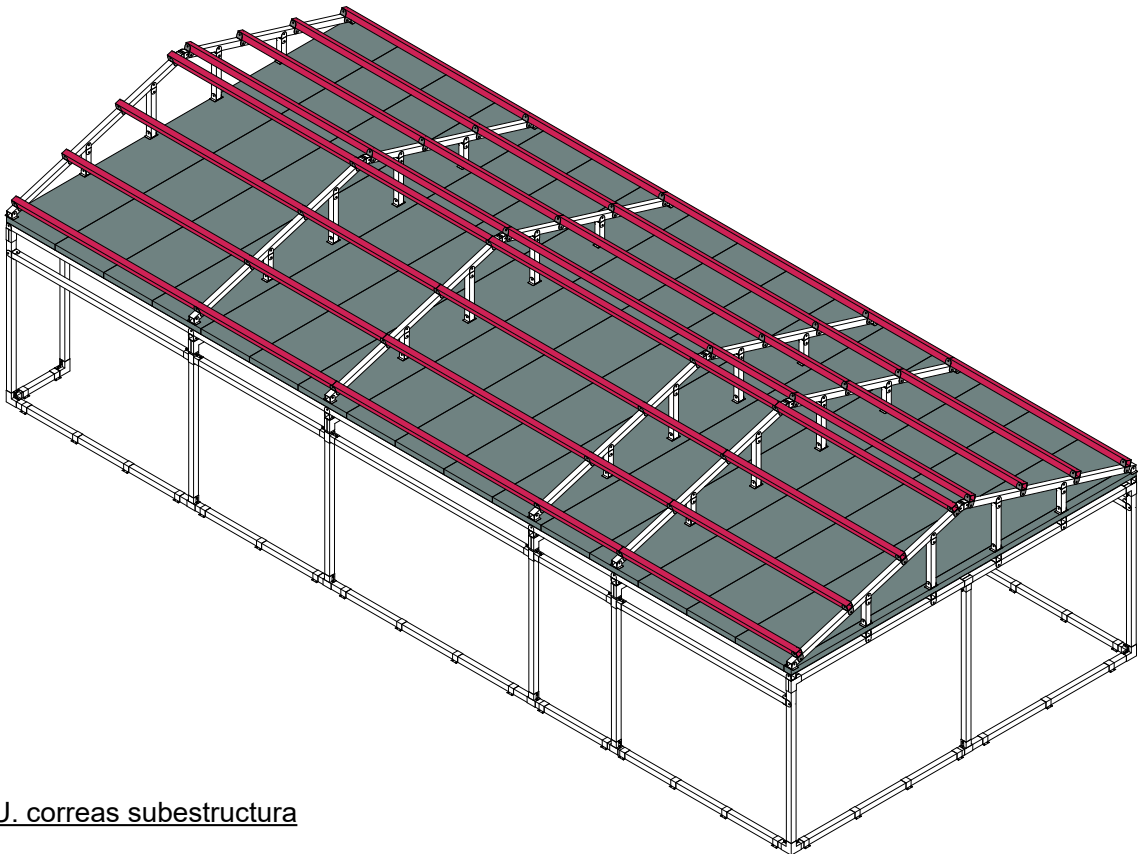

2 3D U. correas subestructura
U-08

U-08	Situación:		Descripción:							STARMODUL STARMODUL - C/ Palauet, 131. 25001 Lleida		
	Dibujado:	Verificado:	Fecha:	Revisión:	Nombre de proyecto:	Nombre del plano:						
	Autor	C. Farré	15/01/25	V1	PALAFRUGELL	U. CORREAS SUBESTRUCTURA	Nº de plano: U-08	Cotas: mm	A3	Escala: 1 : 75		

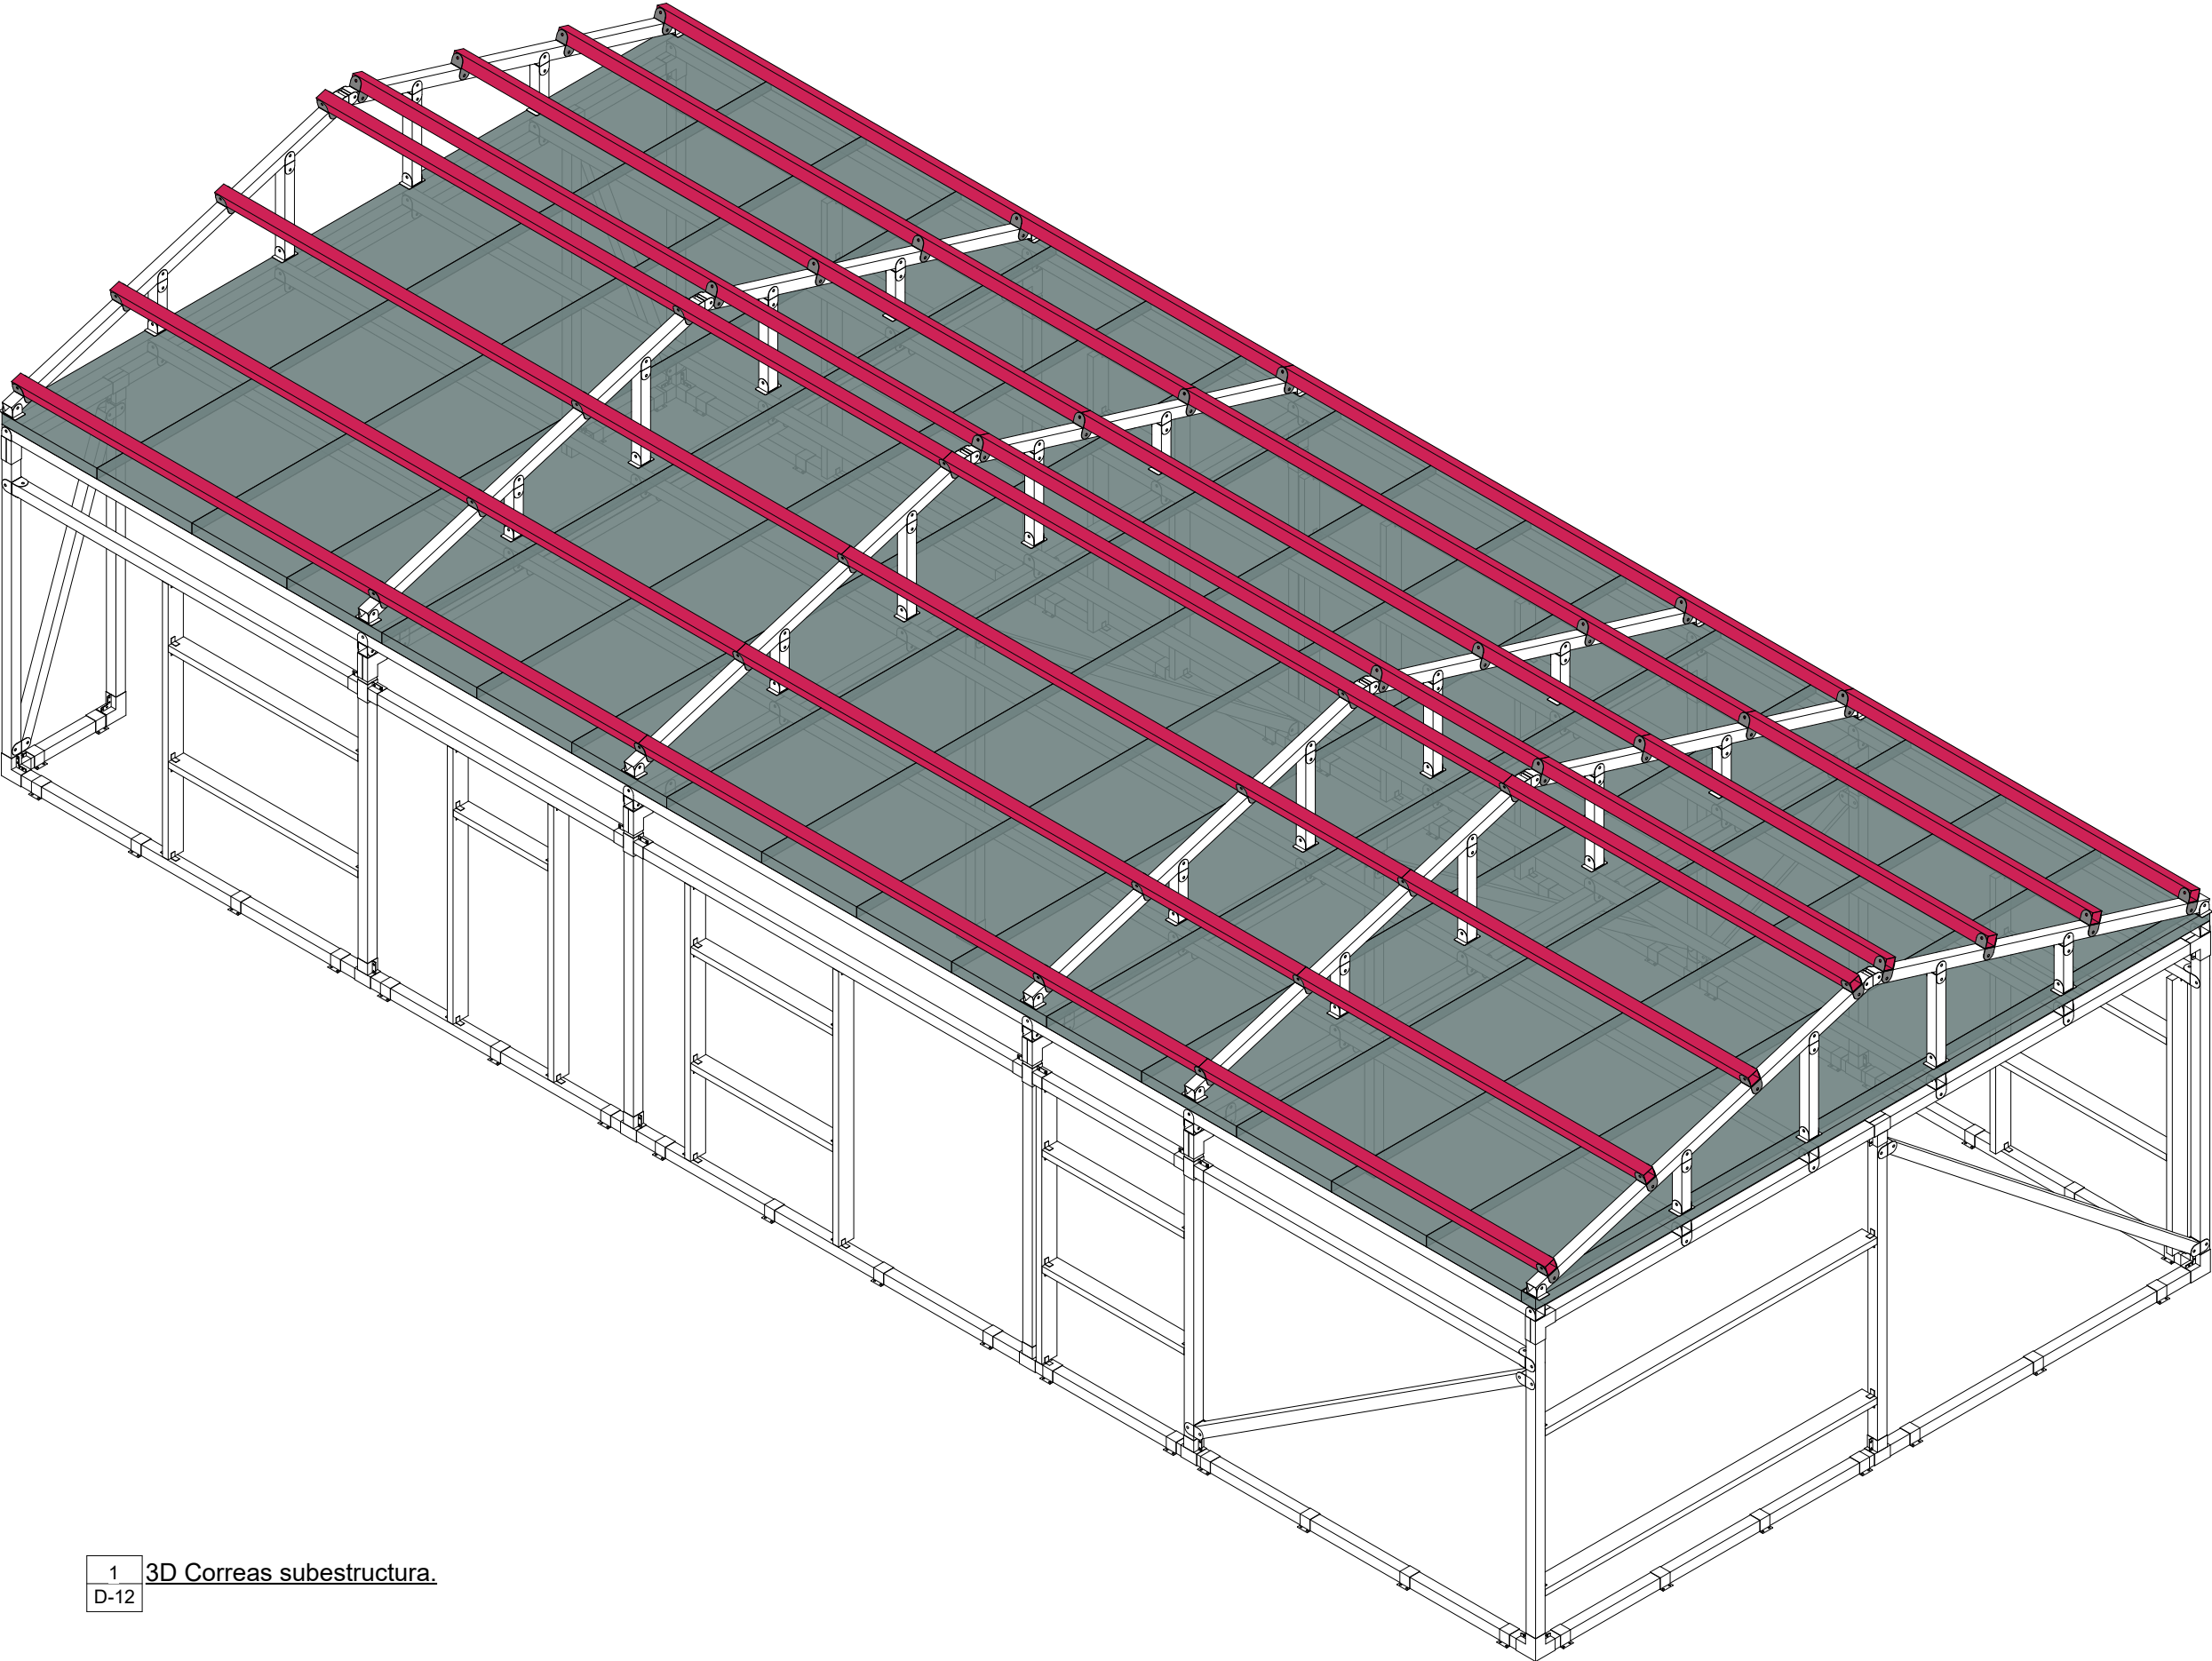

1 3D Correas subestructura.
D-12

D-12

Situación:		Descripción:						STARMODUL			
Dibujado:		Verificado:	Fecha:	Revisión:	Nombre de proyecto:		Nombre del plano:		STARMODUL - C/ Palauet, 131. 25001 Lleida		
Autor		C. Farré	15/01/25	V1	PALAFRUGELL		3D CORREAS SUBESTRUCTURA	Nº de plano: D-12	Cotas: mm	A3	Escala: