
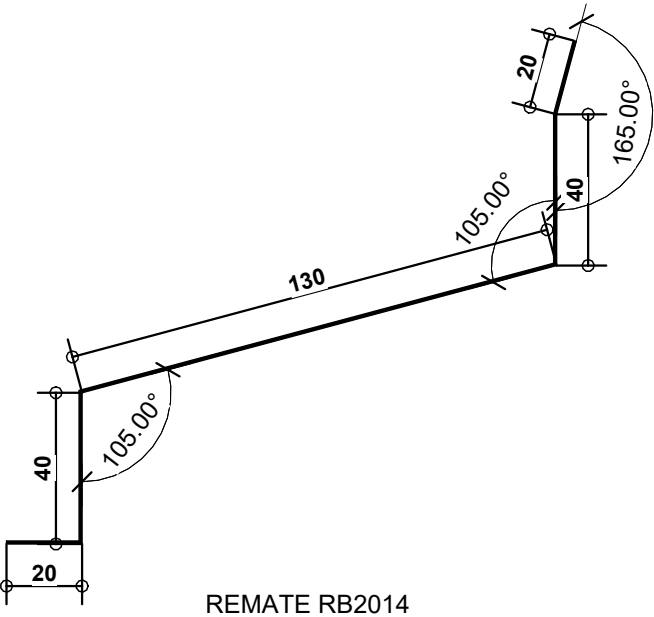
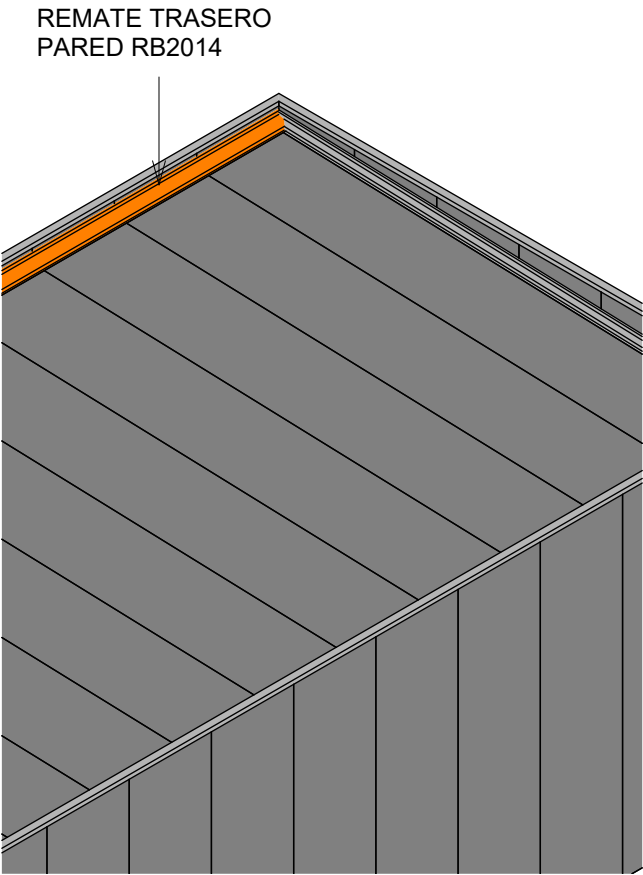
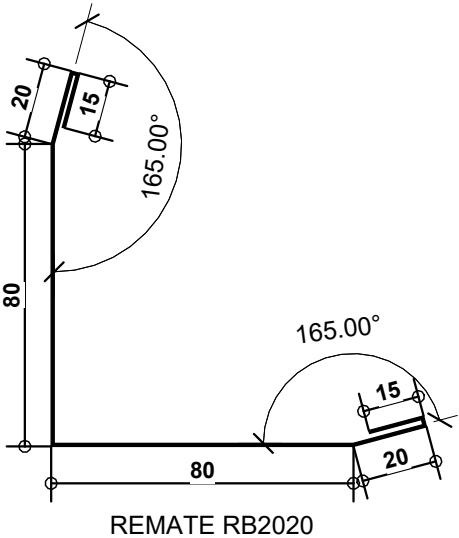
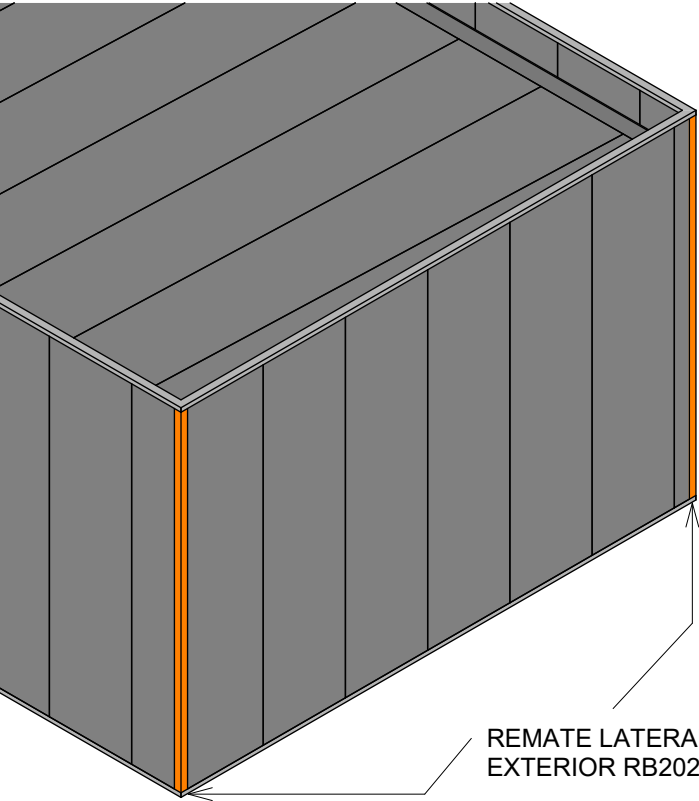
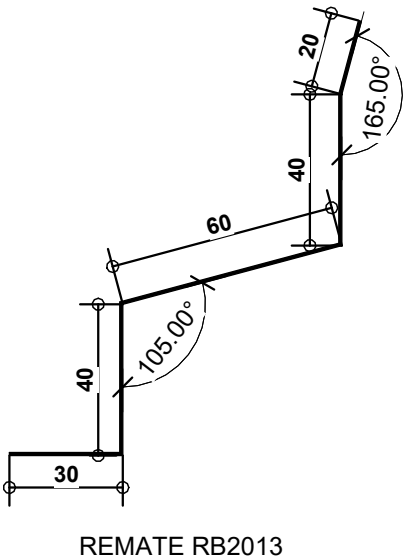
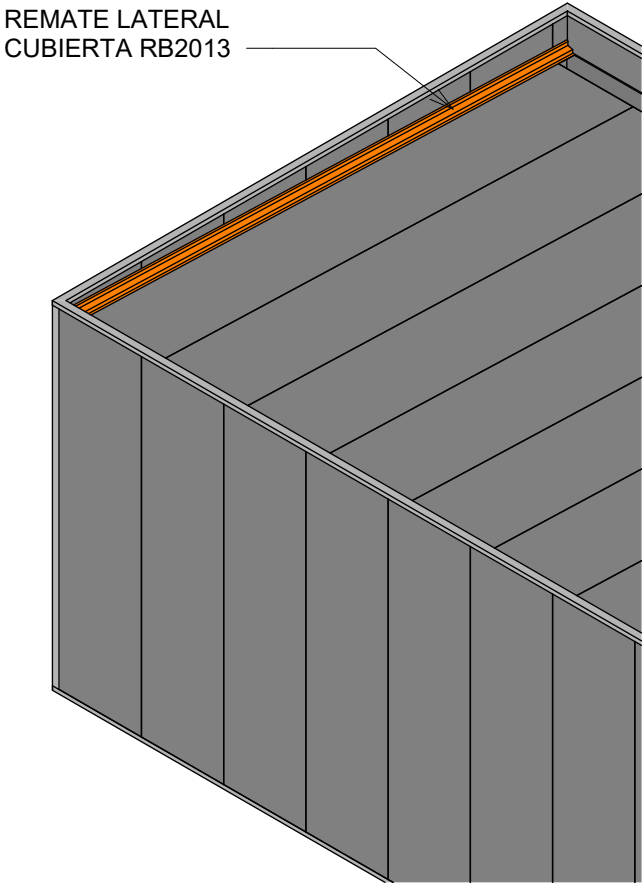
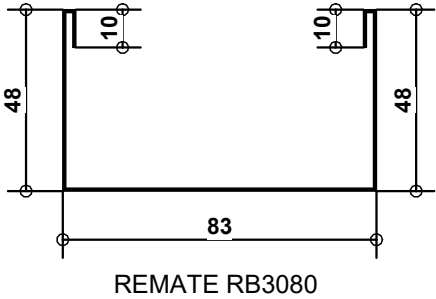


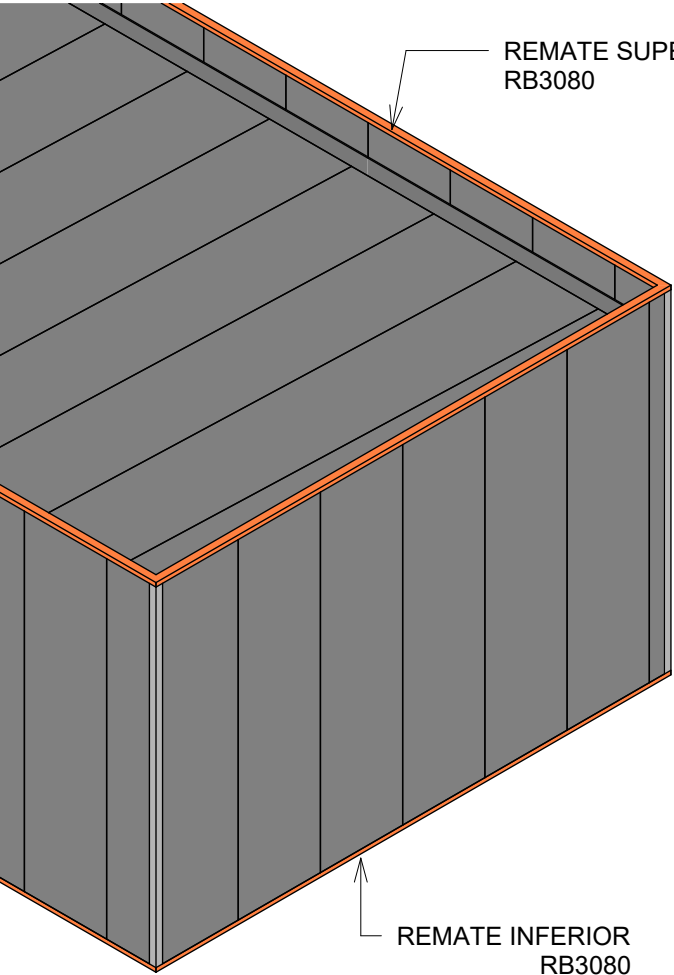

R-01	Situación:		Descripción:				STARMODUL			
	Dibujado:	Verificado:	Fecha:	Revisión:	Nombre de proyecto:		Nombre del plano:		STARMODUL - C/ Palauet, 131. 25001 Lleida	
	Autor	C. Farré	07/06/24	V1	BENISANÓ		REMATES PANELES	Nº de plano:	R-01	Escala: 1 : 2

Tabla de planificación de remates		
Tipo	Perfil	Longitud

Remate inferior	RB3080 inferior : .	6260
Remate inferior	RB3080 inferior : .	6260
Remate inferior	RB3080 inferior : .	15680
Remate inferior	RB3080 inferior : .	15680

Remate inferior: 4

Remate lateral	RB2013 : .	6104
Remate lateral	RB2013 : .	6105

Remate lateral: 2

Remate superior	RB3080 superior : .	6260
Remate superior	RB3080 superior : .	6260
Remate superior	RB3080 superior : .	15680
Remate superior	RB3080 superior : .	15680

Remate superior: 4

Remate trasero	RB2014 : .	15520
----------------	------------	-------

Remate trasero: 1

Total general: 11

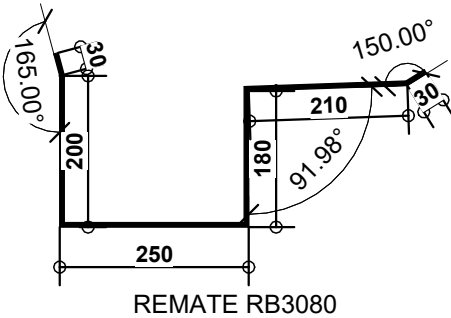
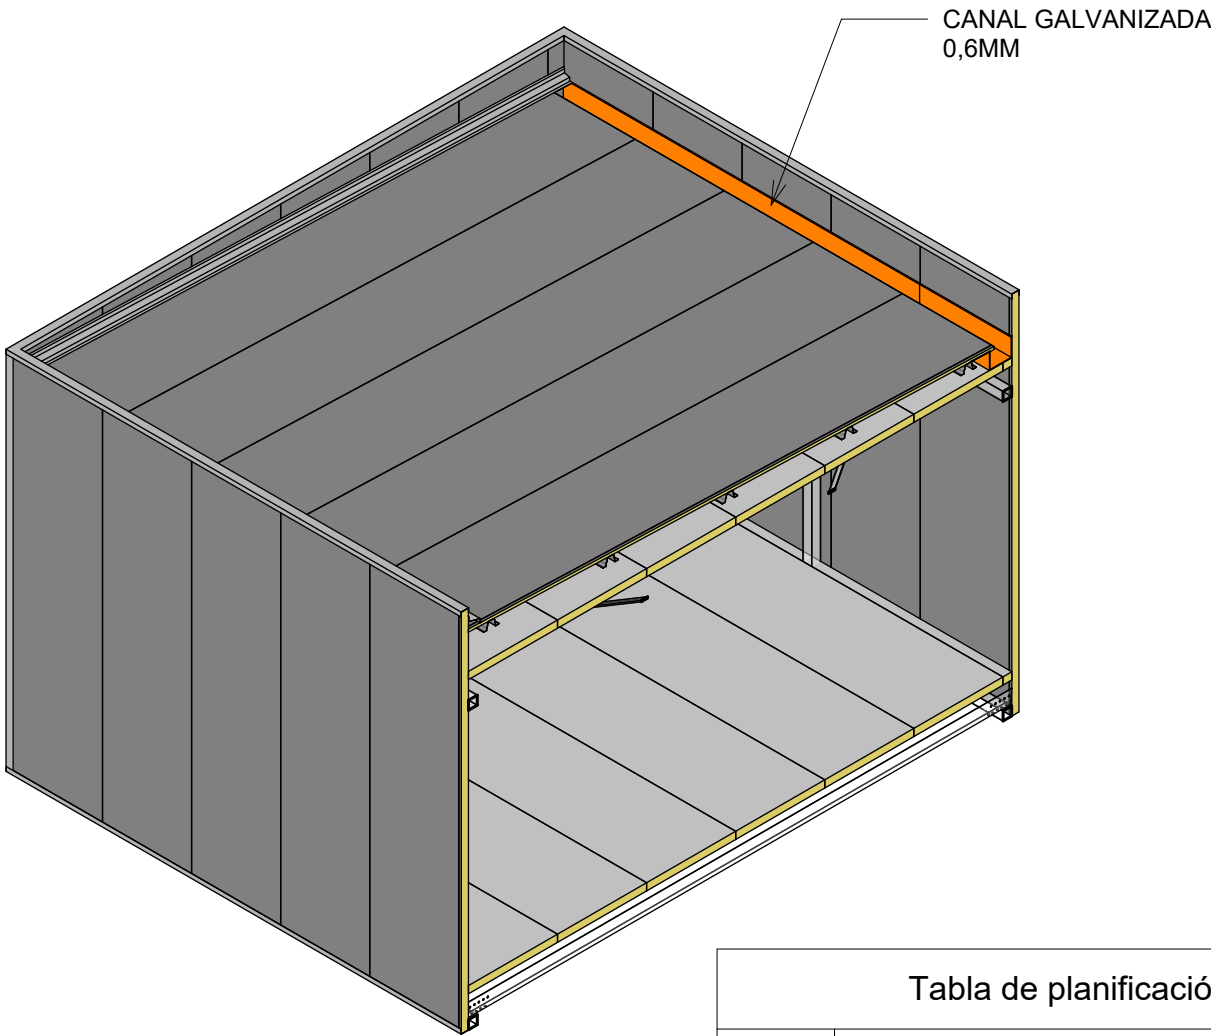


Tabla de planificación de canalones			
Tipo	Perfil	Longitud	Recuento

Canal	. : Canal galvanizada 6mm	3520	1
Canal	. : Canal galvanizada 6mm	4000	3

Total general: 4

R-02	Situación:				Descripción:				STARMODUL	
	Dibujado:	Verificado:	Fecha:	Revisión:	Nombre de proyecto:	Nombre del plano:			STARMODUL - C/ Palauet, 131. 25001 Lleida	
	Autor	C. Farré	07/06/24	V1	BENISANÓ	REMATES PANELES 2		Nº de plano:	R-02	Escala: 1 : 10